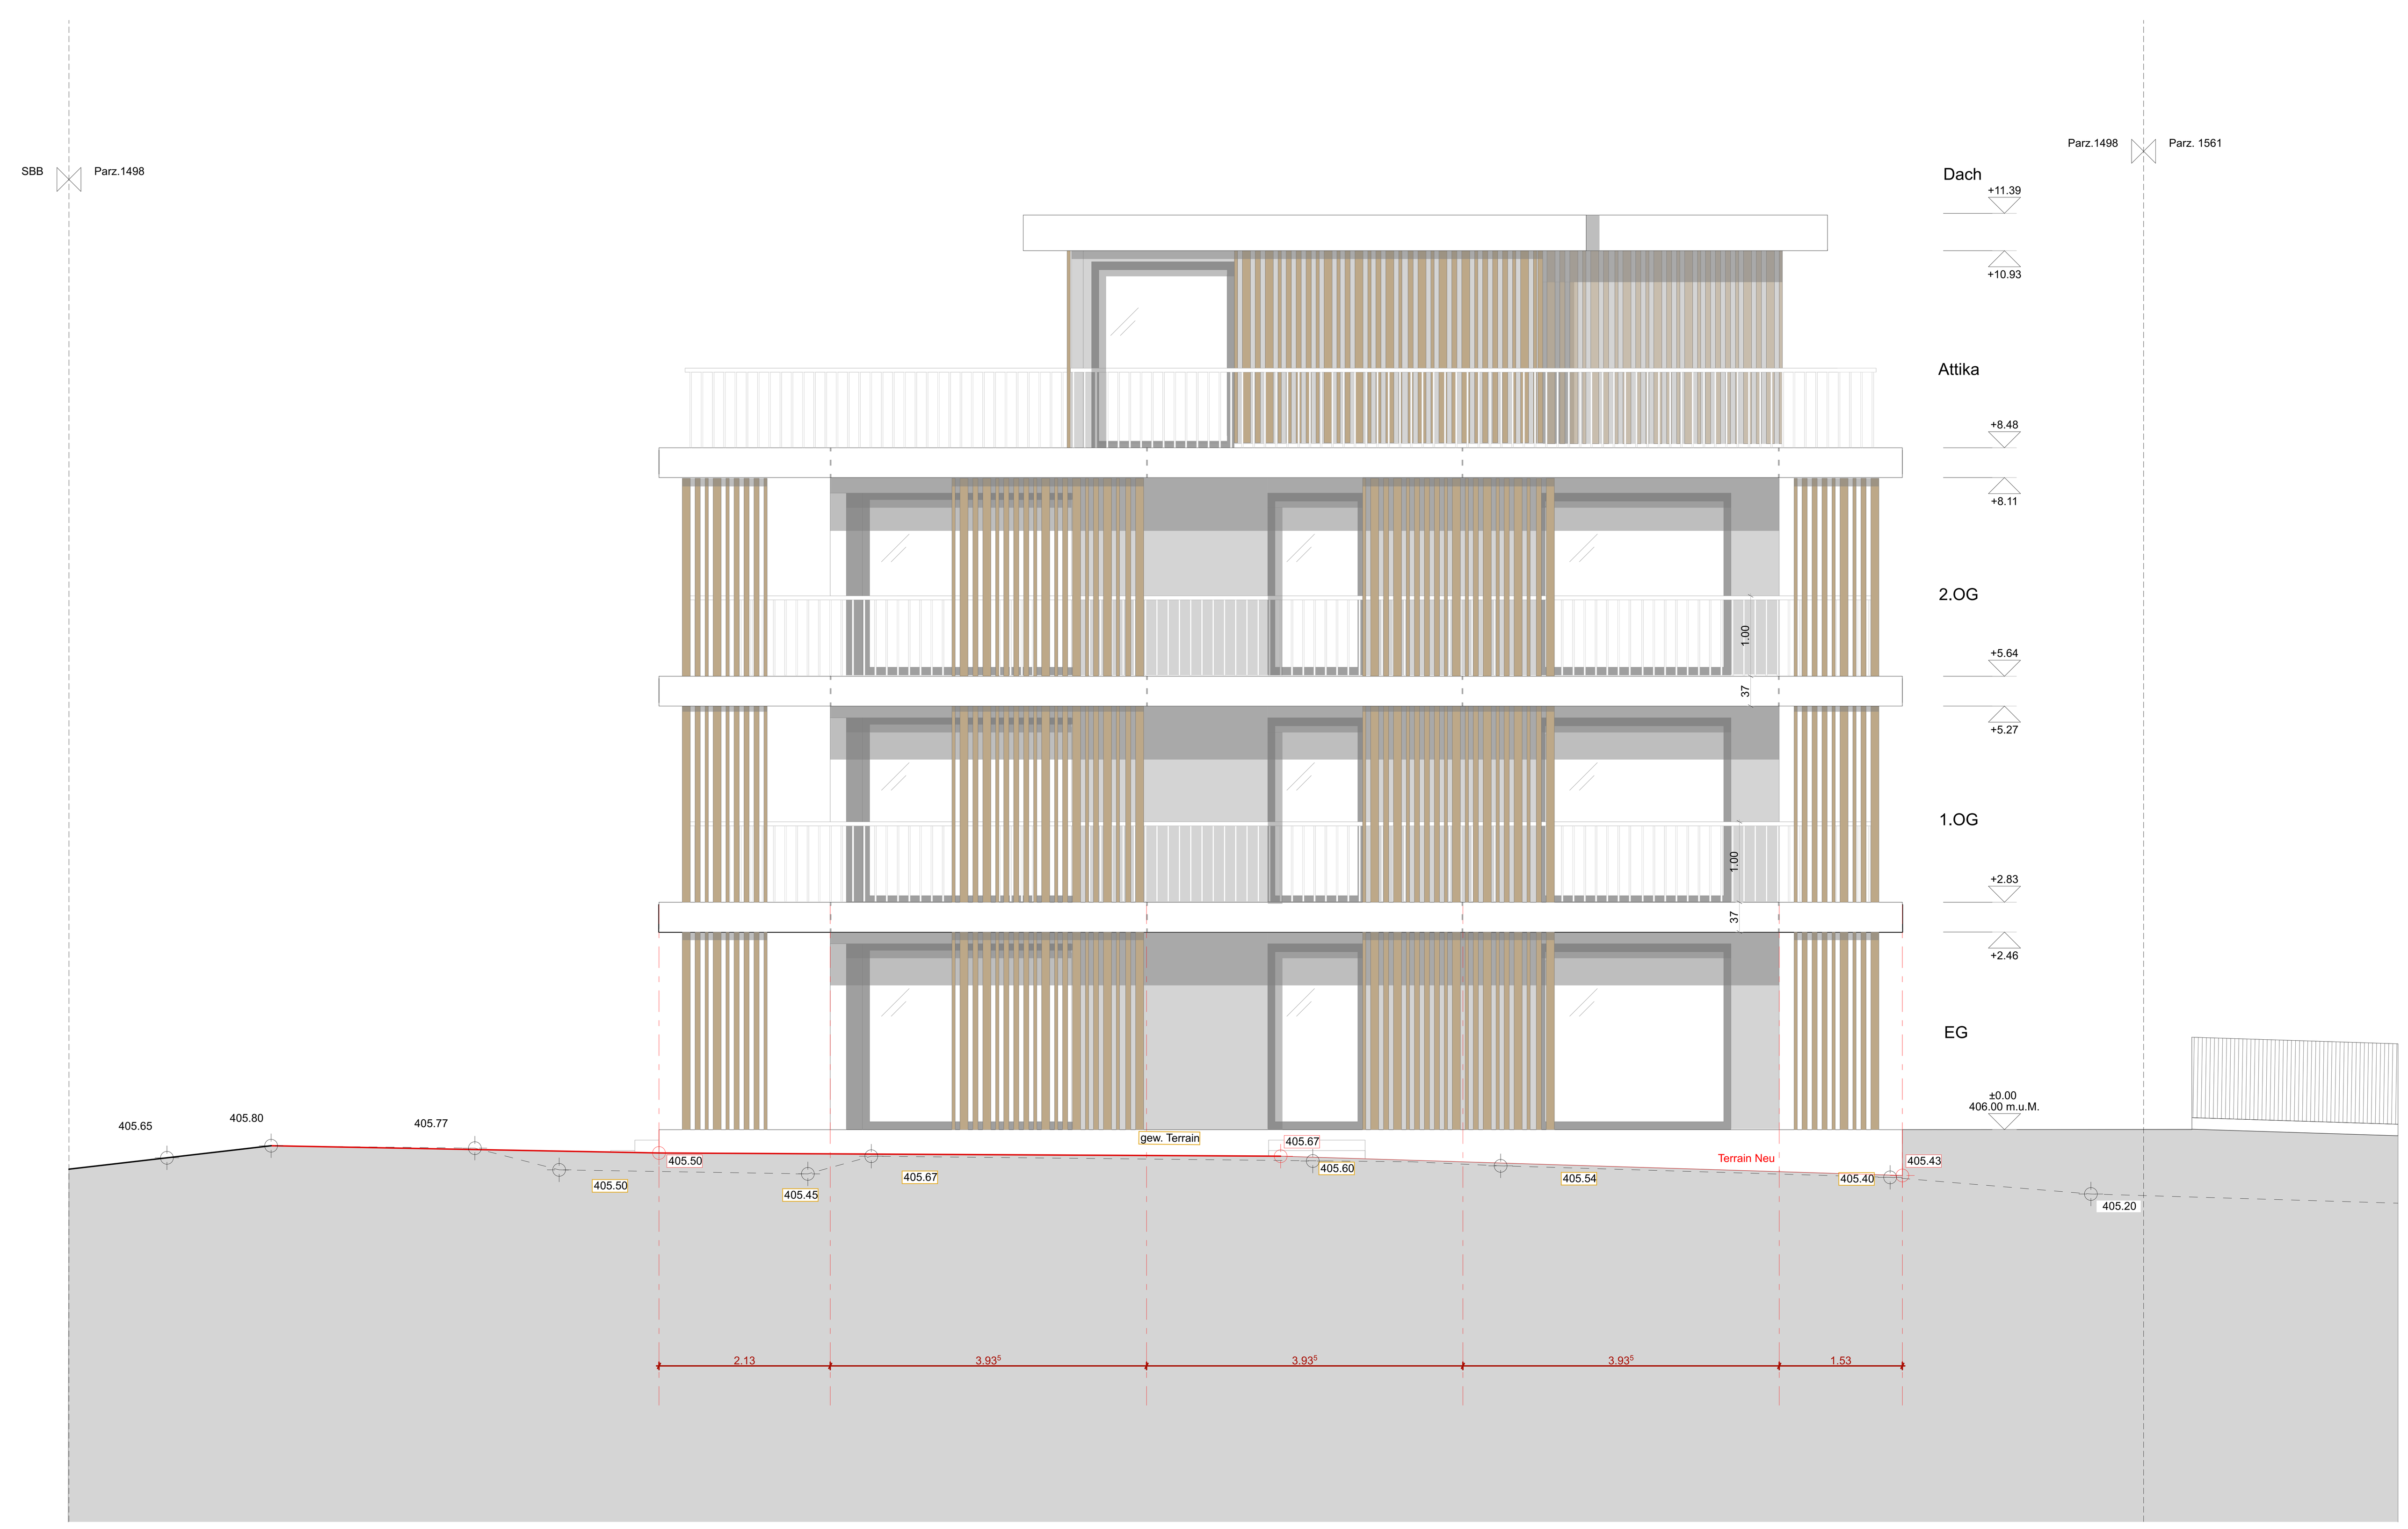

Planlegende:
HINWEISE:

- DER UNTERNEHMER UND/ODER DIE BAULEITUNG HABEN SÄMTLICHE MASSE AUF IHRE EIGENE VERANTWORTUNG SELBST ZU NEHMEN, RESP. AM BAU ZU KONTROLLIEREN. MASSDIFFERENZEN AUSSERHALB DER TOLERANZ SIND DEM ARCHITEKTEN ZU MELDEN.

- T ÜRHÖHEN VERSTEHEN SICH VON OK FERTIG HÖHEREM BODEN BIS UK ROHEM STURZ.
- FENSTERHÖHEN VERSTEHEN SICH VON OK FERTIG FENSTERBANK BIS UK ROHEM STURZ.
- BALKONTÜREN VON OK FERTIG SCHWELLE BIS UK ROHEN STURZ.
- ALLE NEUEN TÜREN EI30 MÜSSEN VKF ZUGELASSEN AUSGEFÜHRT WERDEN.
- SPEZIELLE ABSCHLÜSSE GEMÄSS DETAILPLÄNEN.
- AUSSPARUNGEN (ELEKTRO, HEIZUNG, SANITÄR, LÜFTUNG USW.) GEM. SPEZIALPLÄNEN.
- ALLE SICHTBETONKANTEN GEMÄSS FARB- UND MATERIALBESCHRIEB AUSFÜHREN.

BETON
BACKSTEIN
KALKSANDSTEIN
BETONFERTIGELEMENTE, PLATTENBELÄGE
MÖRTEL, GIPS, UB
HOLZWERKSTOFF
DÄMMSTOFFE
NATURSTEIN
SPERRSCHICHT

ERDBEBENWAND
LEICHTBAUSTEINE
SPERRZONEN
DÄMMUNG UNTER BP

FB	OK Fertig Boden
RB	OK Roh Boden
SW	OK Fertig Schwelle
BR	OK Fertig Brüstung
ST	UK Roh Sturz
OK	Oberkant
UK	Unterkant
AK	Ausserkant
VK	Vorderkant
UKD	Unterkant Decke
UKRD	Unterkant Roh Decke
OKRD	Oberkant Roh Decke
IL	Im Licht
RAF	Rafflamellenstore
ROL	Stoff-Rollon
VMA	Vertikal Markise
BFB	Betonfensterbank
MFB	Metallfensterbank
K	Kurbel
DK	Dreh-Kipp-Flügel
RWA	Rauch- Wärmeabzug
NA	Notausgang
VKF	Vereinigung Kantonaler Feuerversicherungen
EI30	Brandschutzanforderung
TS	Türschliesser

MFH Doldenhof
Hauptstrasse 27 8280 Kreunzlingen

Werkpläne 450

Inhalt

Süd- & Osttfassade

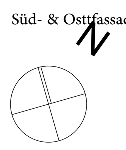

1:50

MFH DOLDENHOF
EG=±0.00 = 406.00m.ü.M.

24.11.21		MA	1:50	1230/880	A.03.1
DAT GEZ	REVIDIERT	GEZ	MST.	FORMAT	PLANNR.

Änderungsliste

INDEX	DAT	GEZ	ÄNDERUNG

Bauherr / Grundeigentümer:
Hess Immobilien AG
Kirchstrasse 13
8580 Amriswil

Generalplaner:
motivo ag
Fürstenlandstrasse 41
CH-9000 St.Gallen

Architekt:
SUSANNE FRITZ, ARCHITEKTEN
Susanne Fritz Architekten
Untere zäune 3
8001 Zürich