



Schnitt 1-1 / Gesamtansicht Süd M 1:500

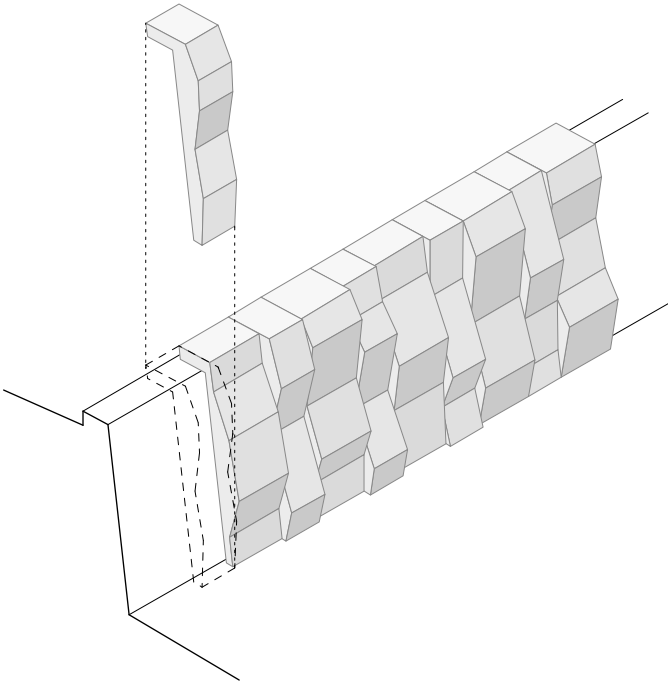

Montageprinzip Relieffassade

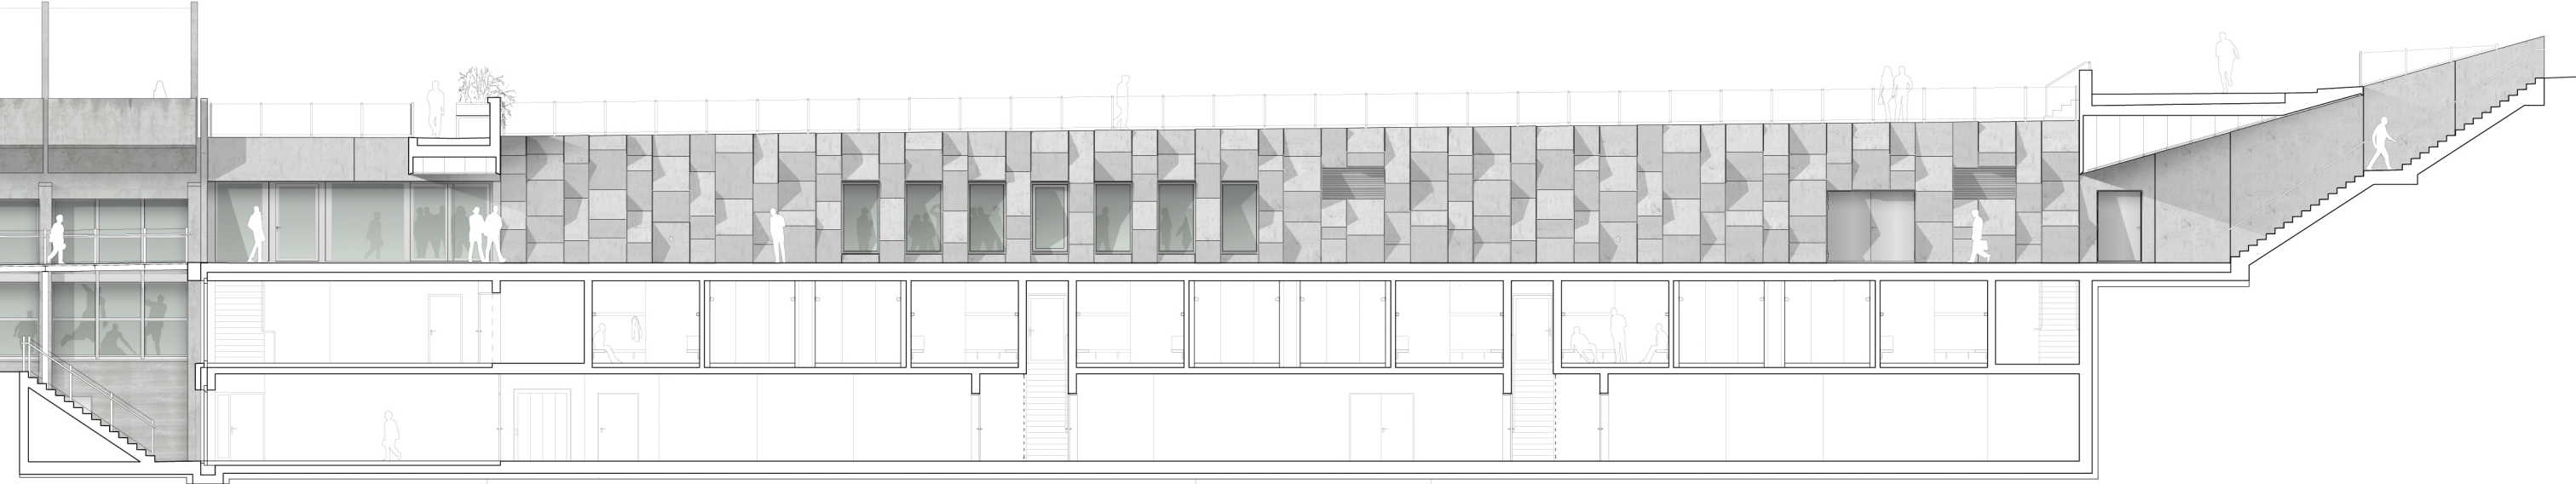

Schnitt 1-1 / Ansicht Süd (Teilbereich Neubau) M 1:200