


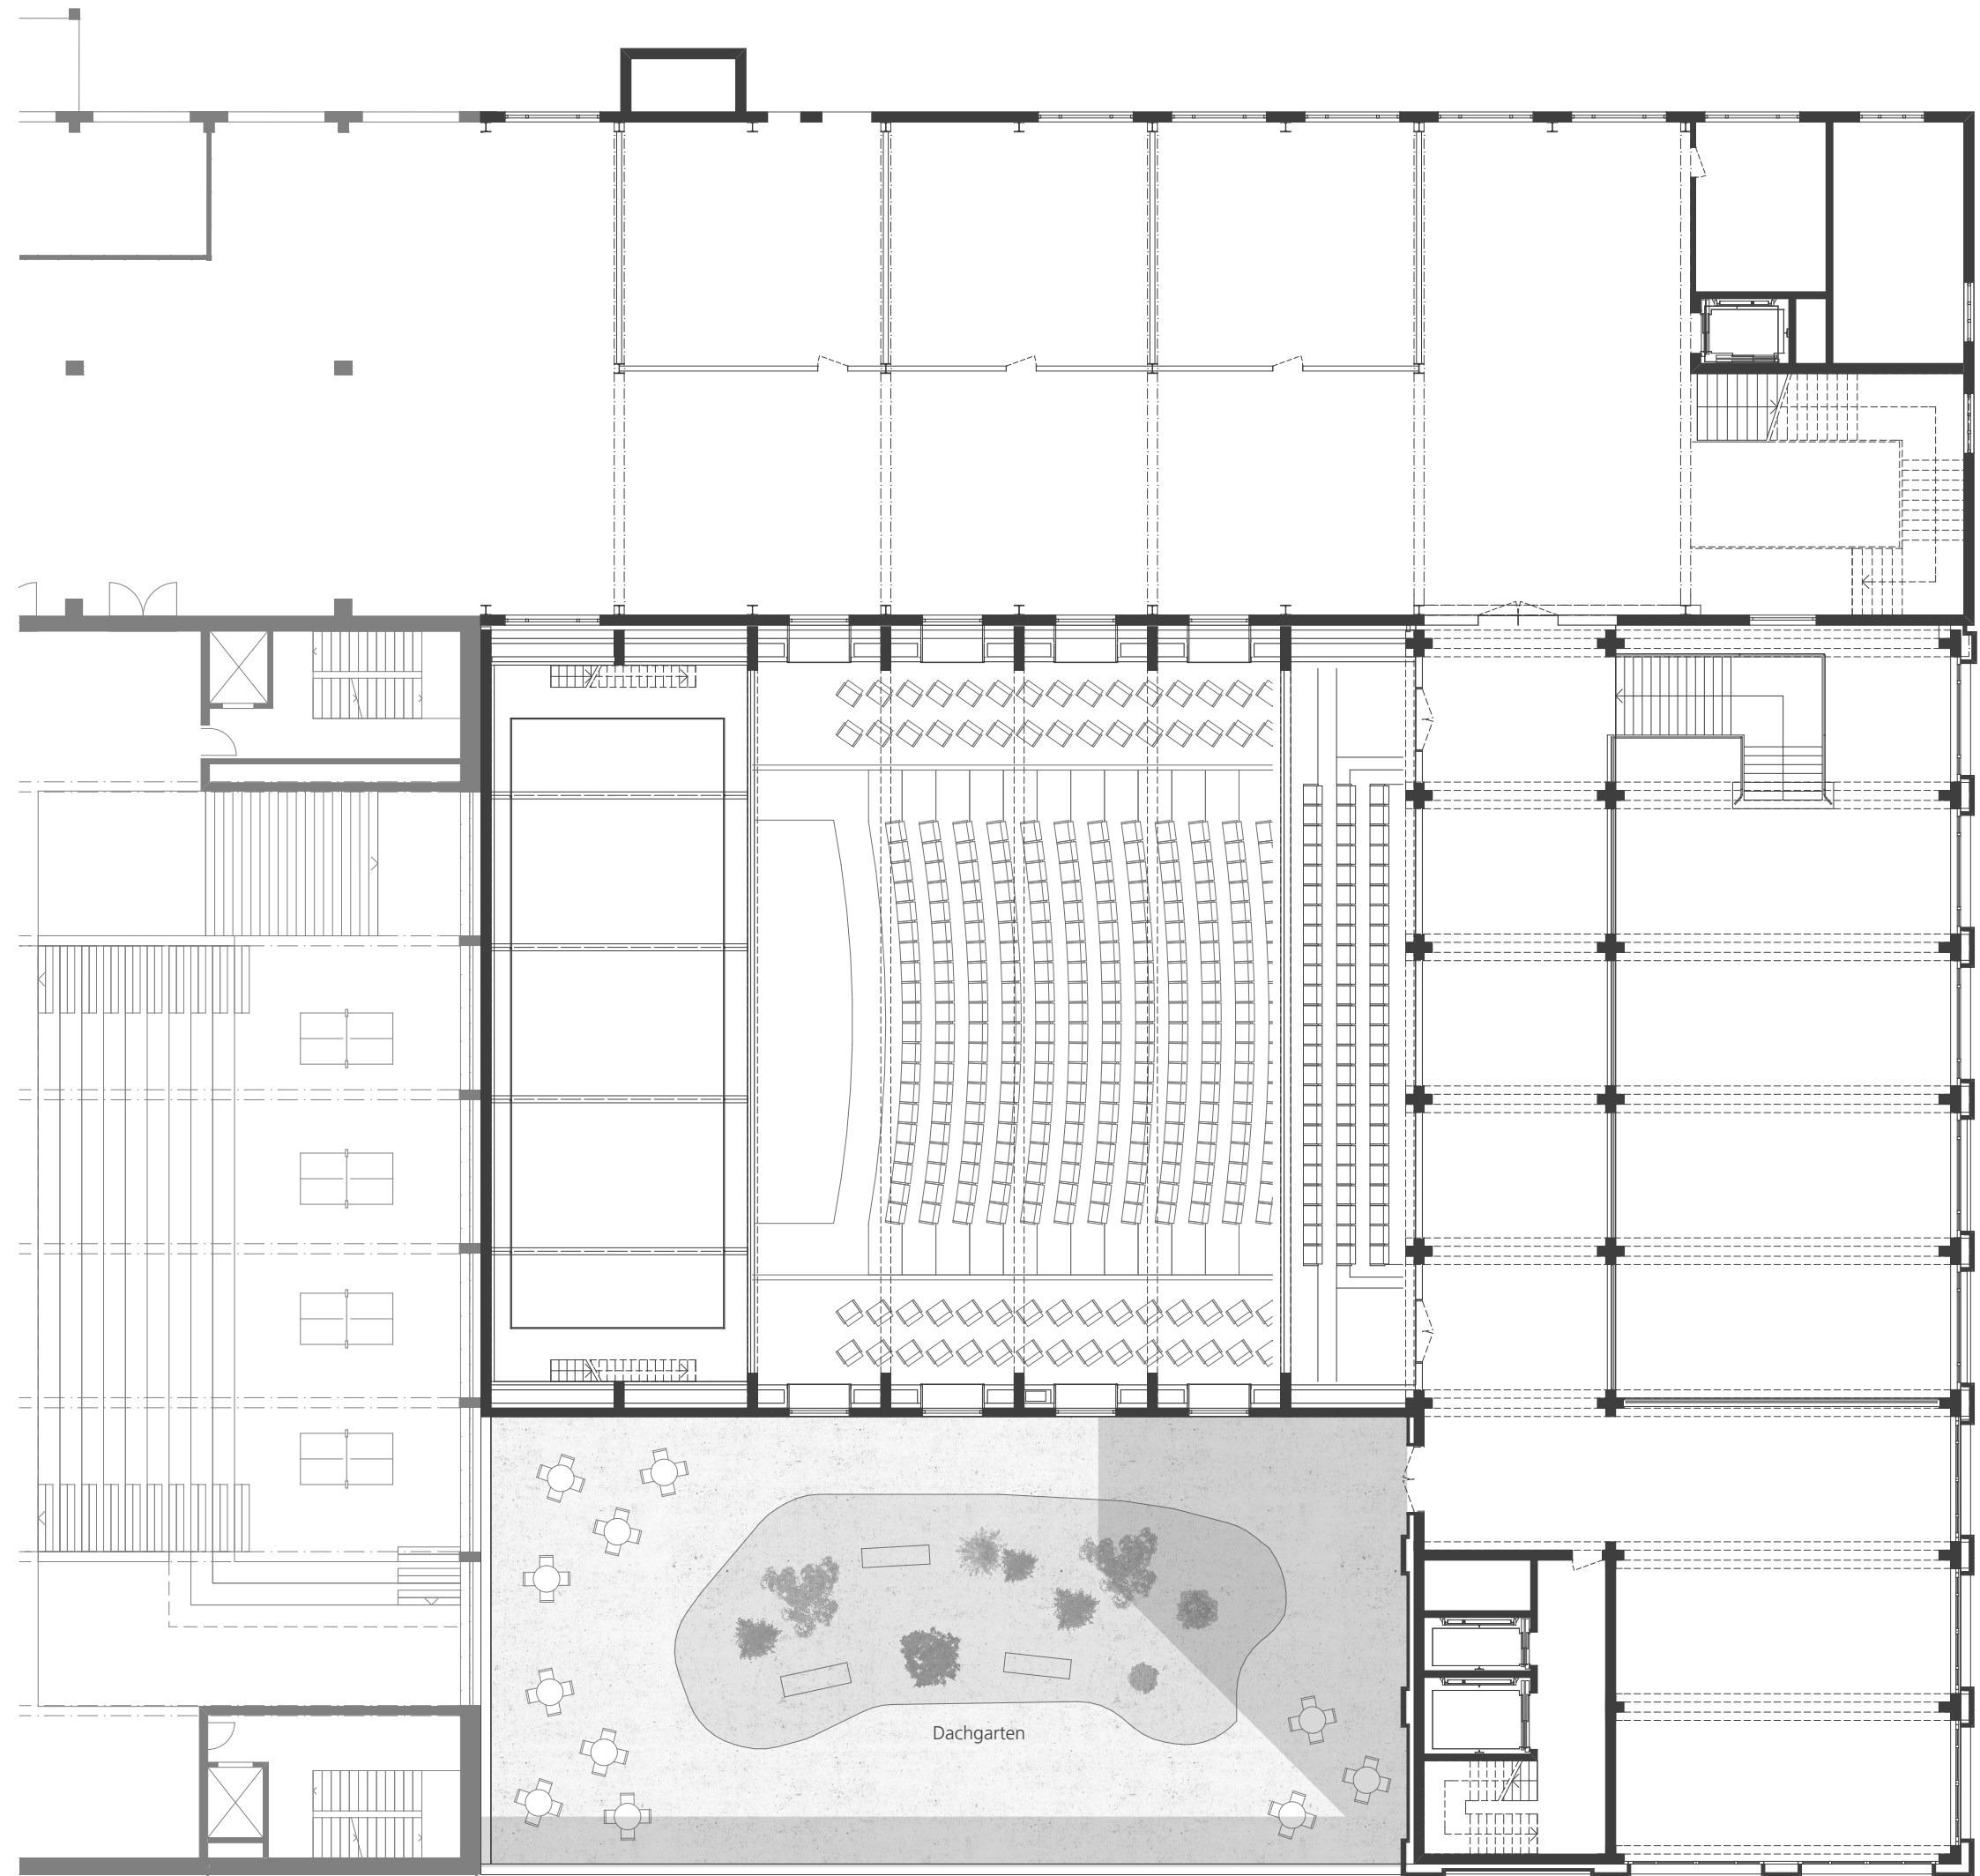

2. Obergeschoss | 1:200

