


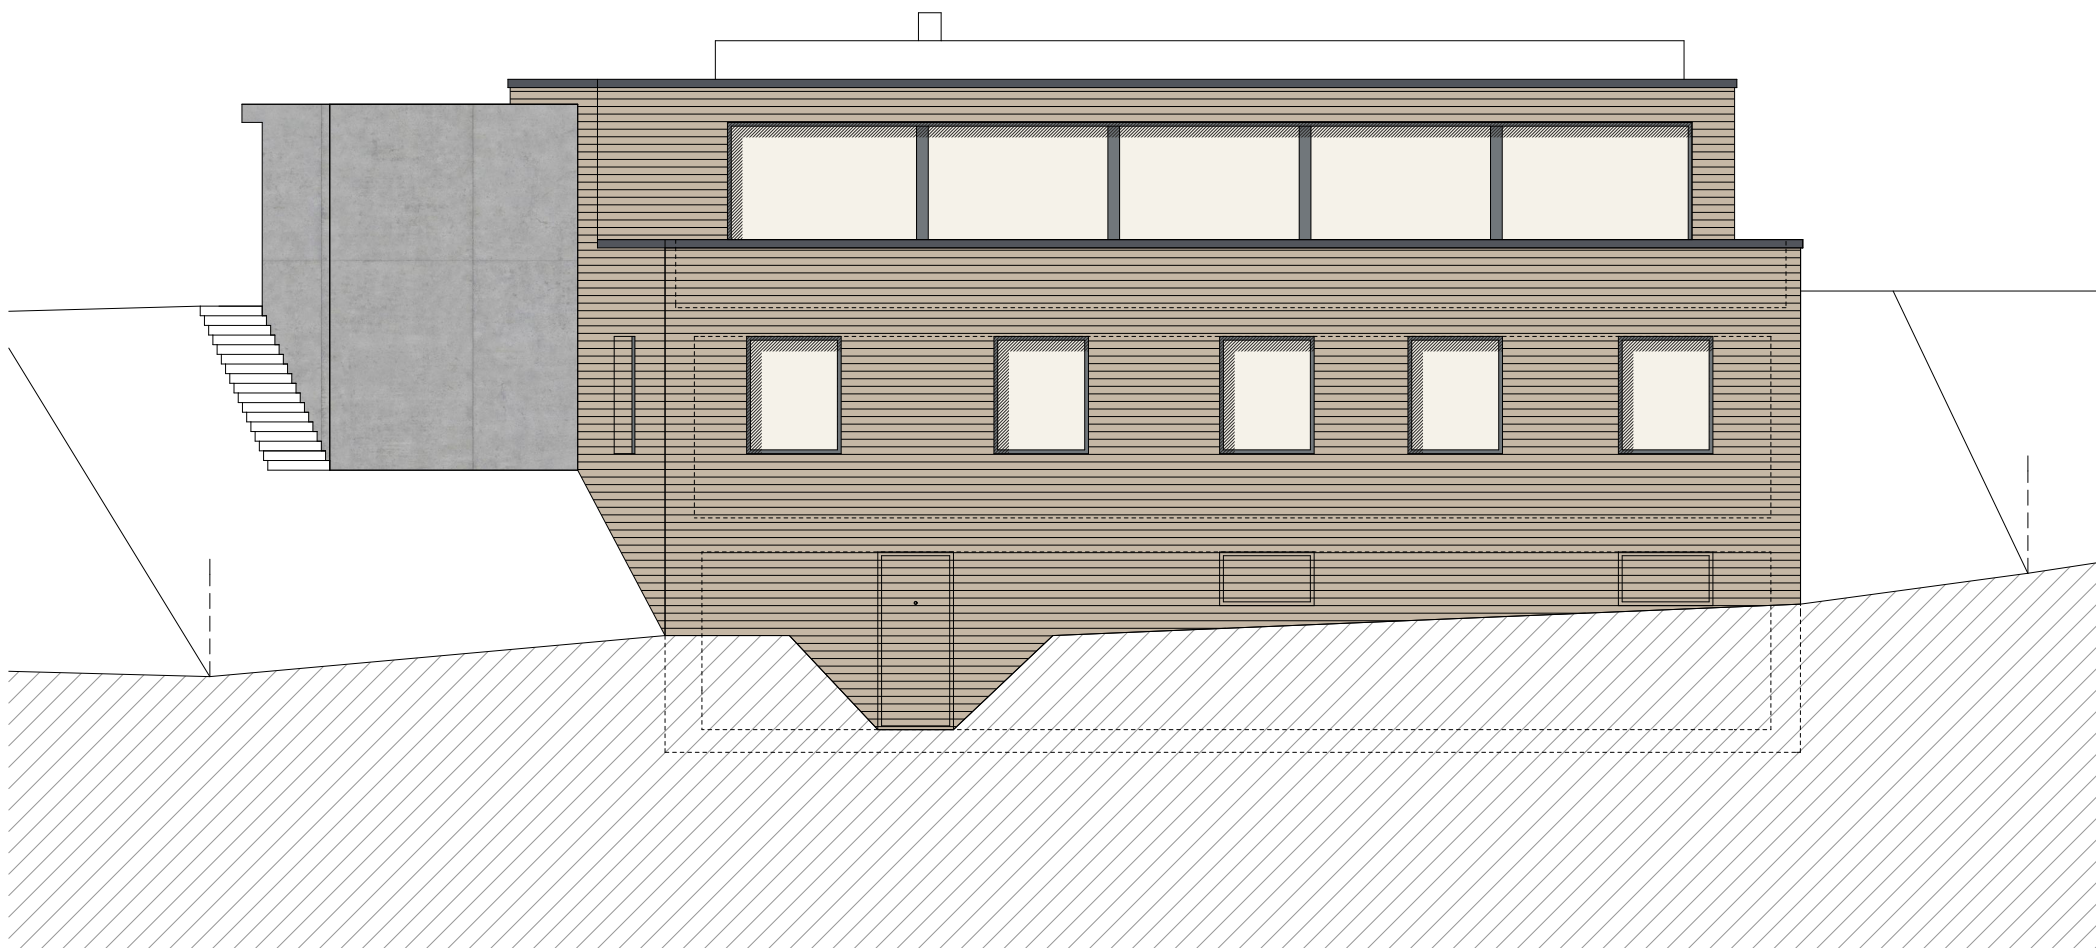

EFH Oensingen - Südfassade
Tormen Architekten AG