


Südfassade 1:200

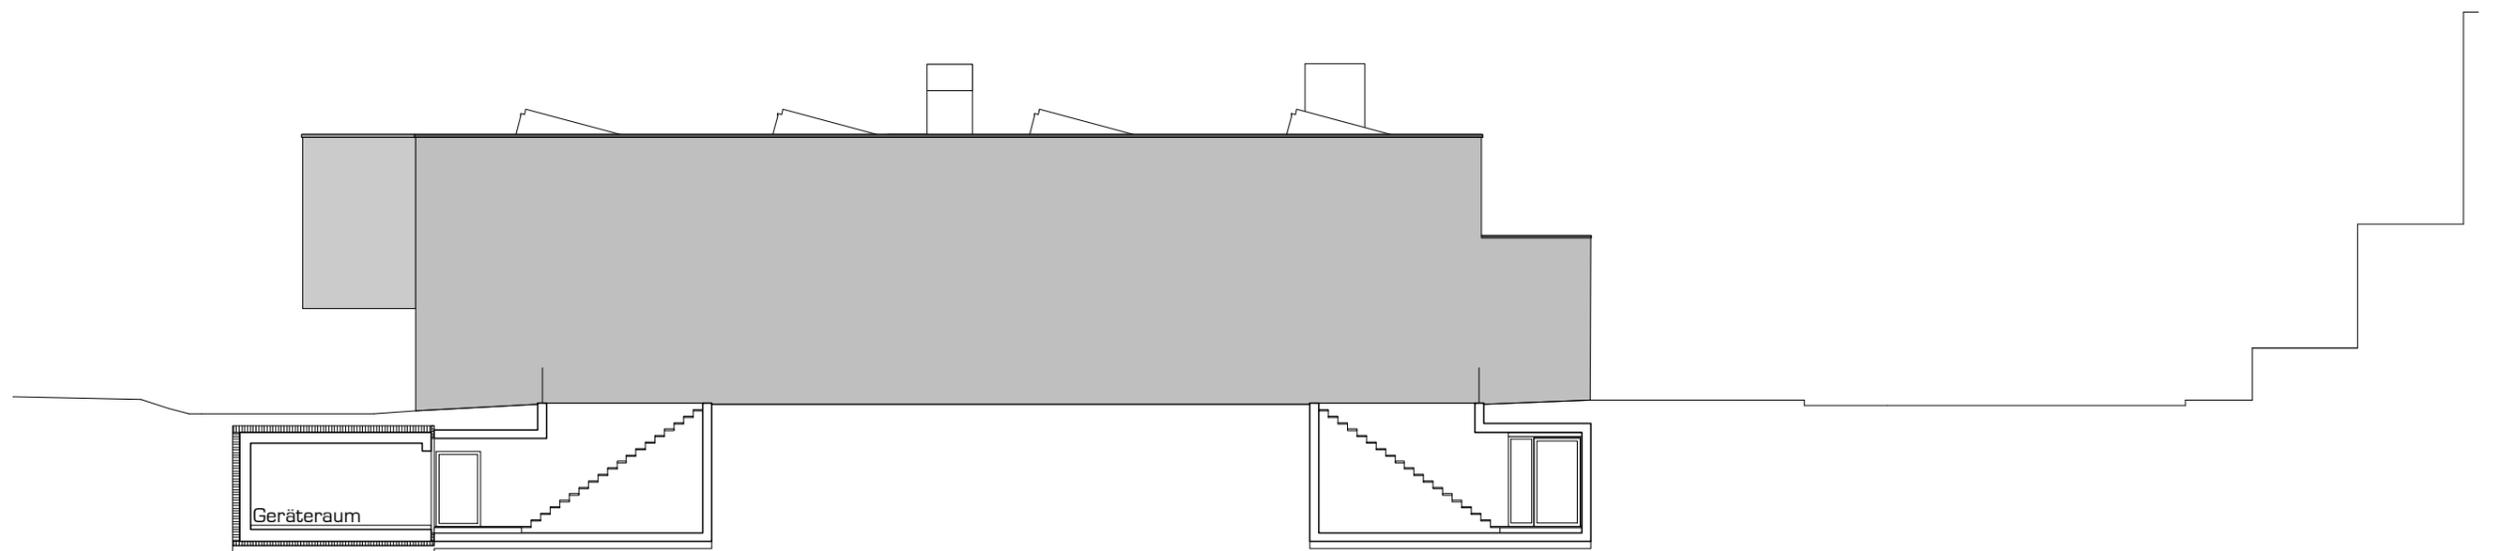

Ostfassade 1:200

