


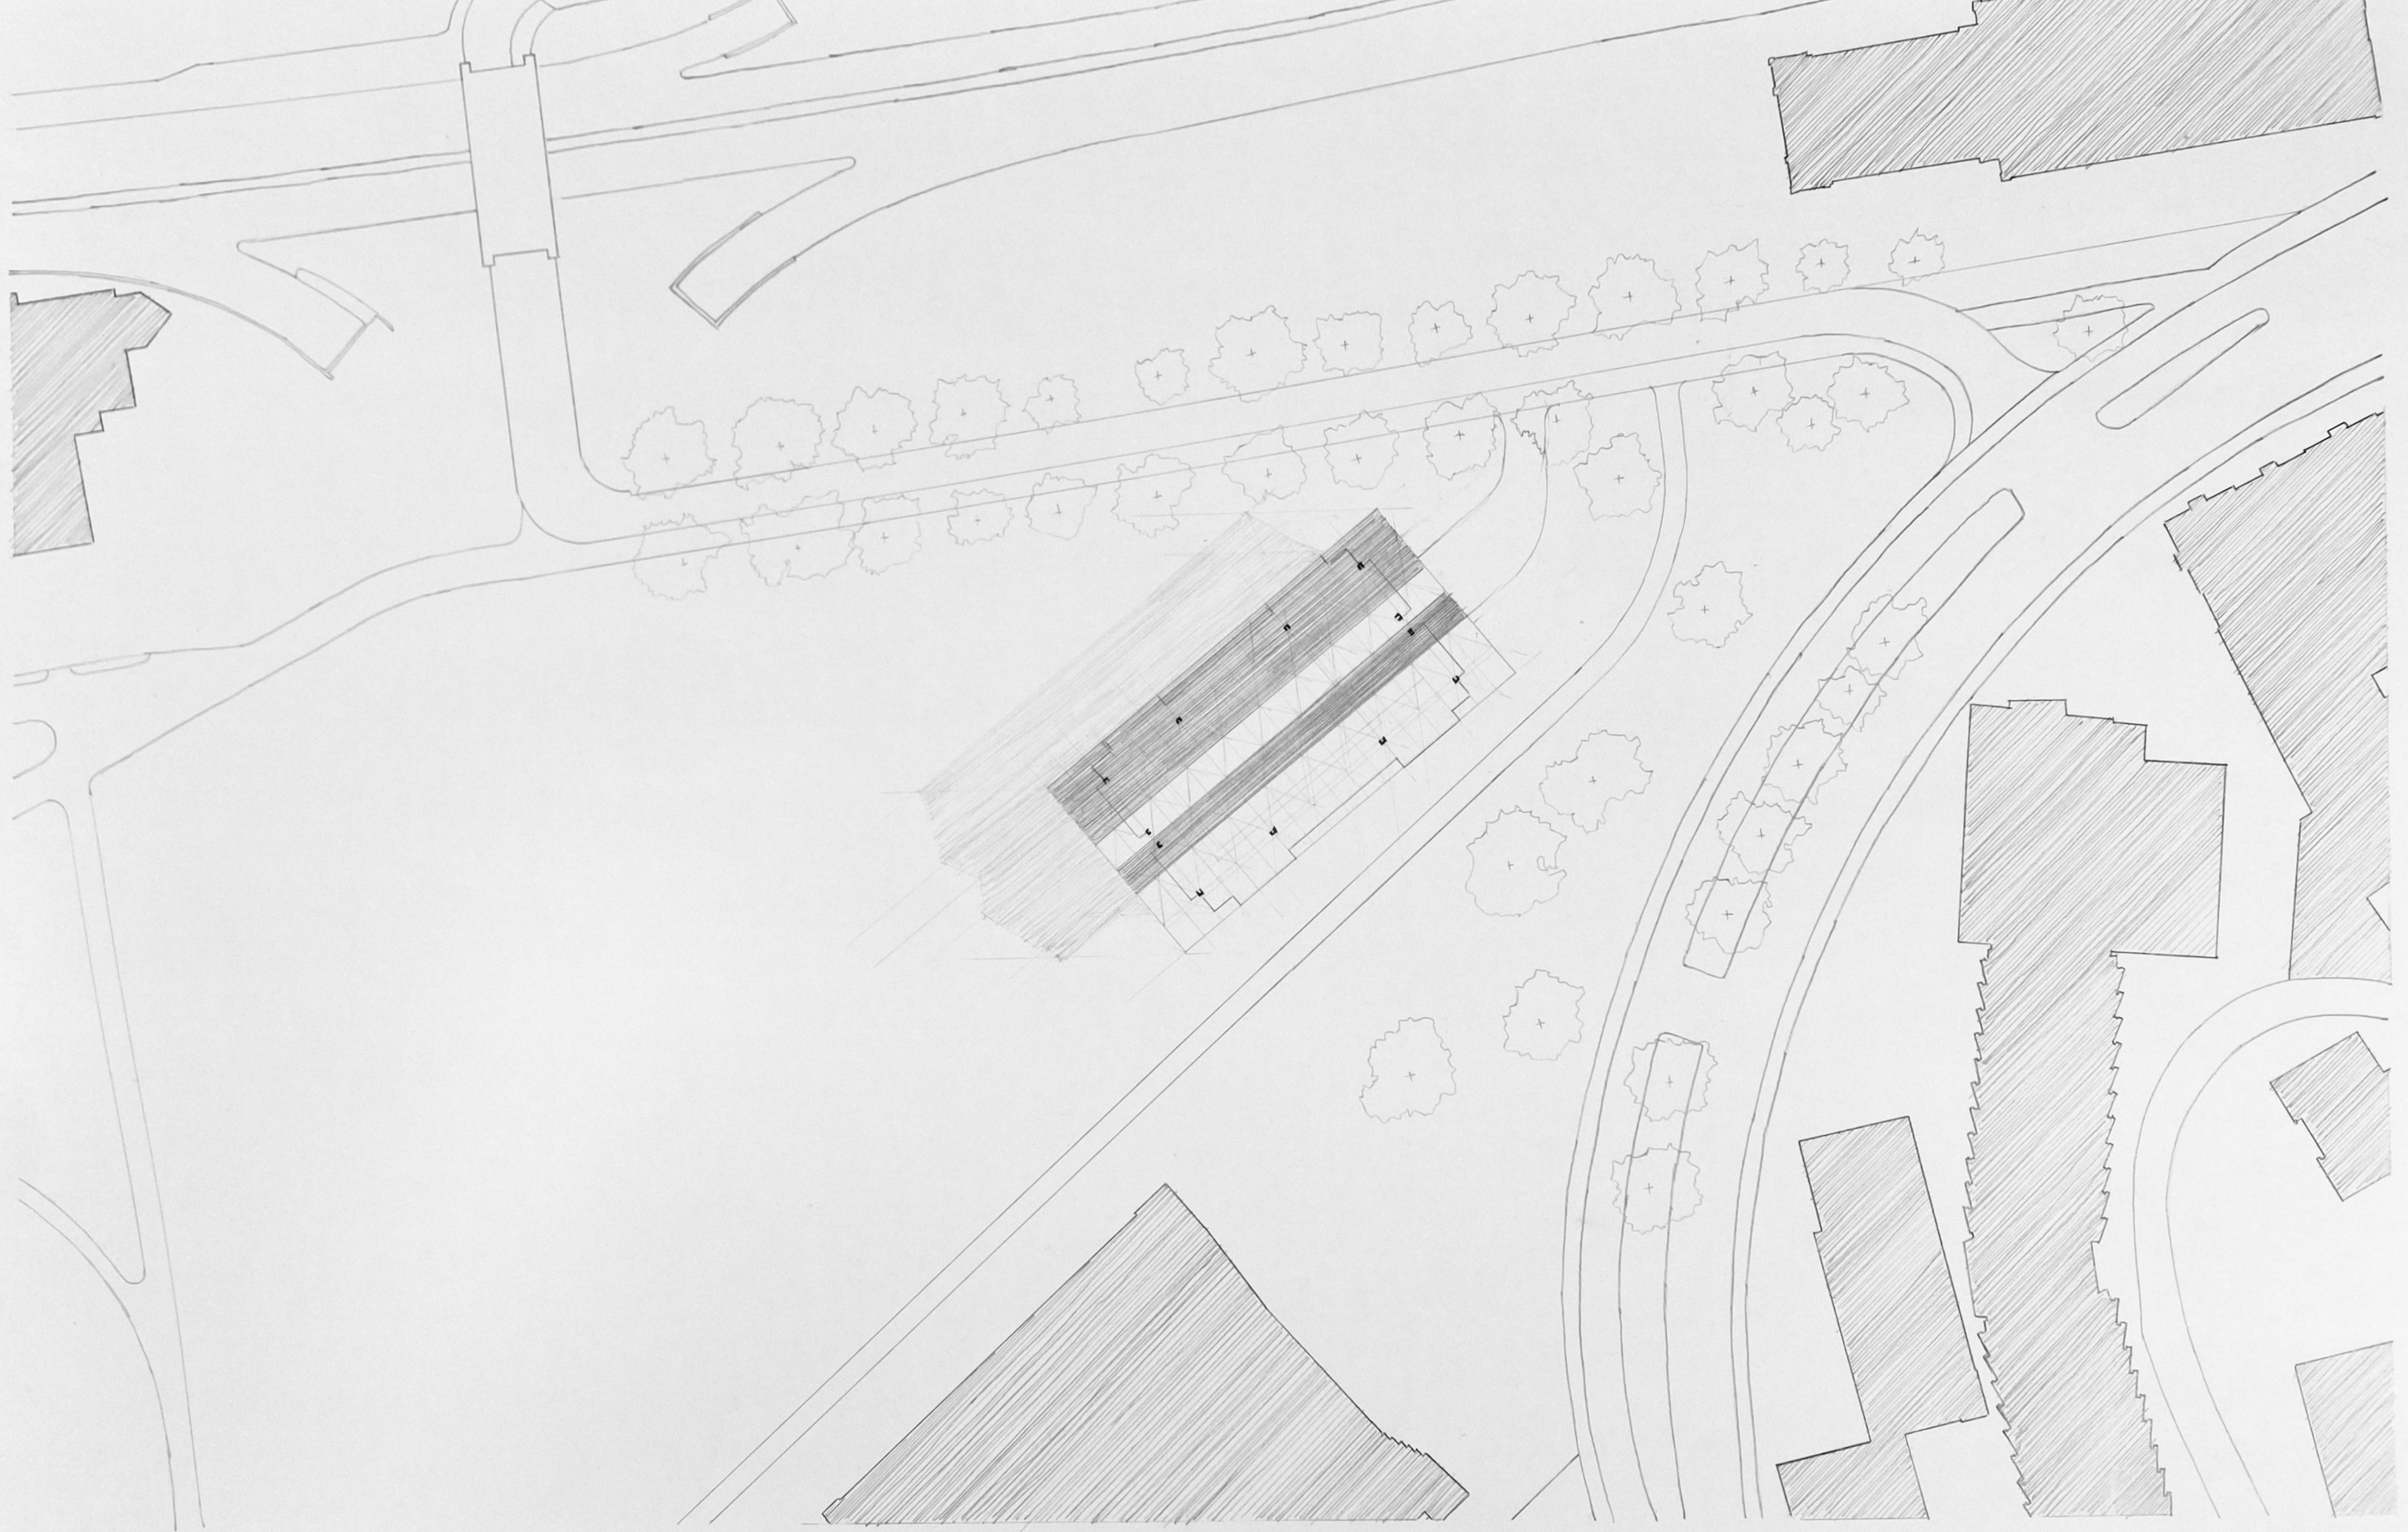

0 5 15 30m

Situation 1:500
entwurf 2 driten besatz 12.21