


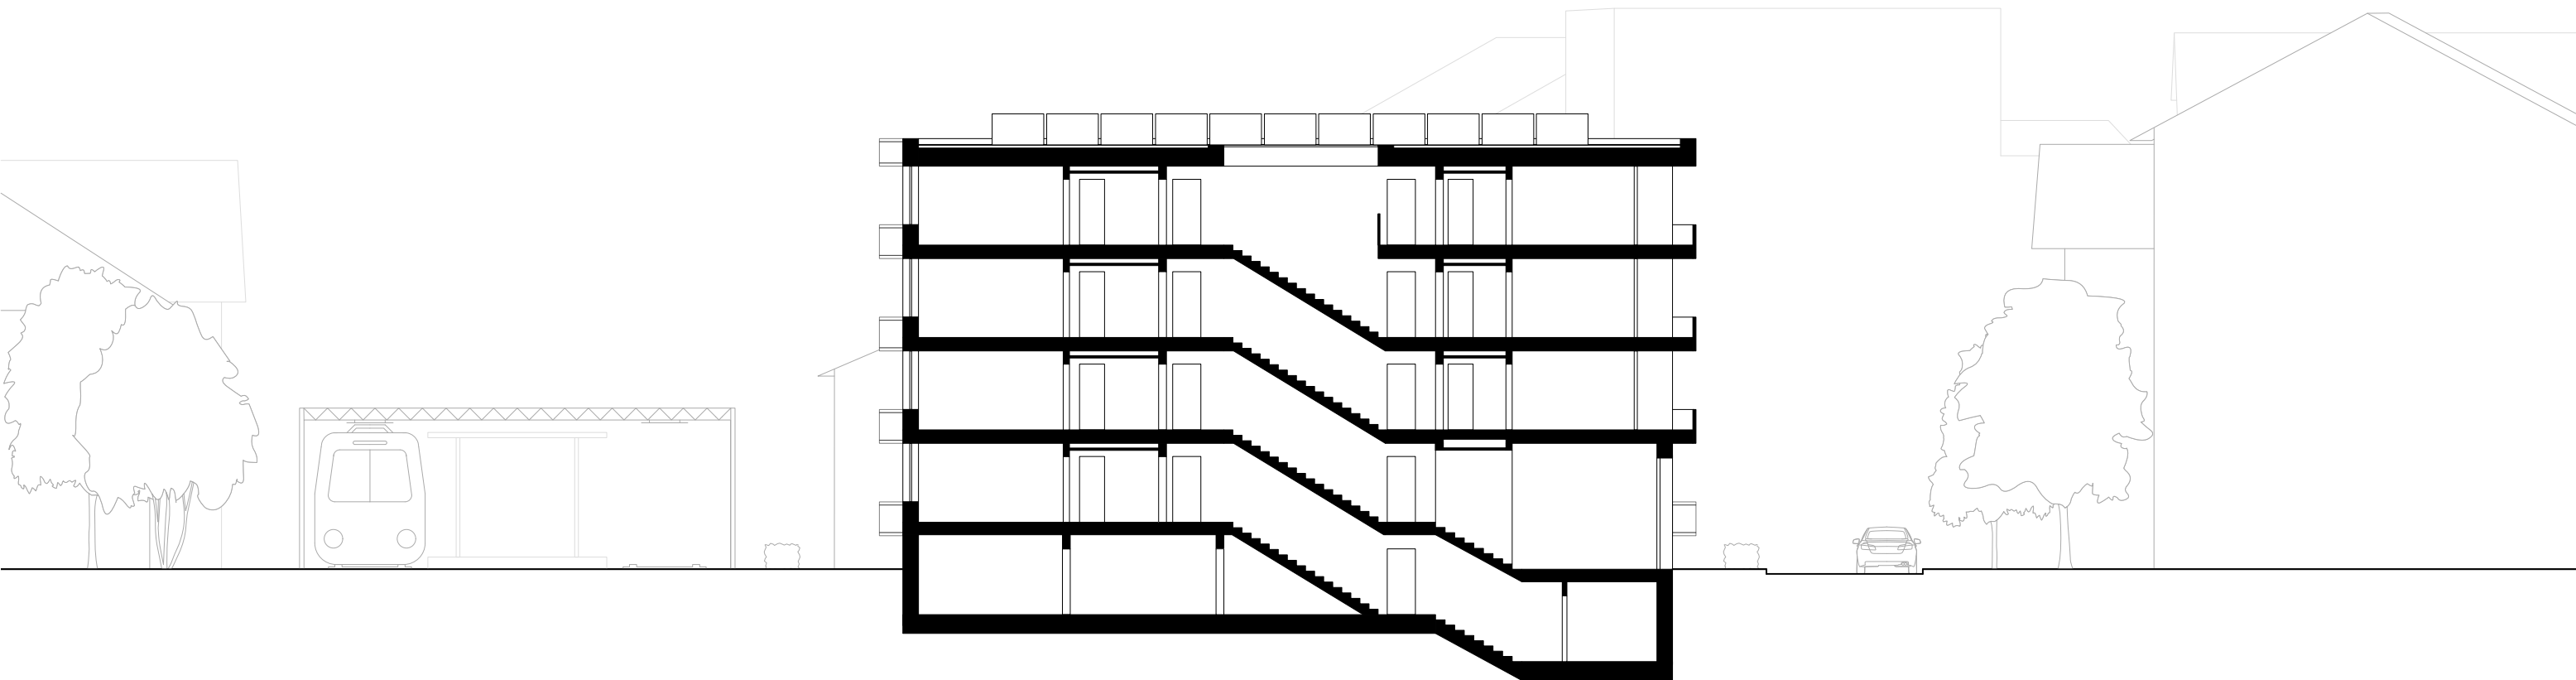

20m

Längsschnitt - Neubau MFH Niederscherli - W2H Architekten AG

