


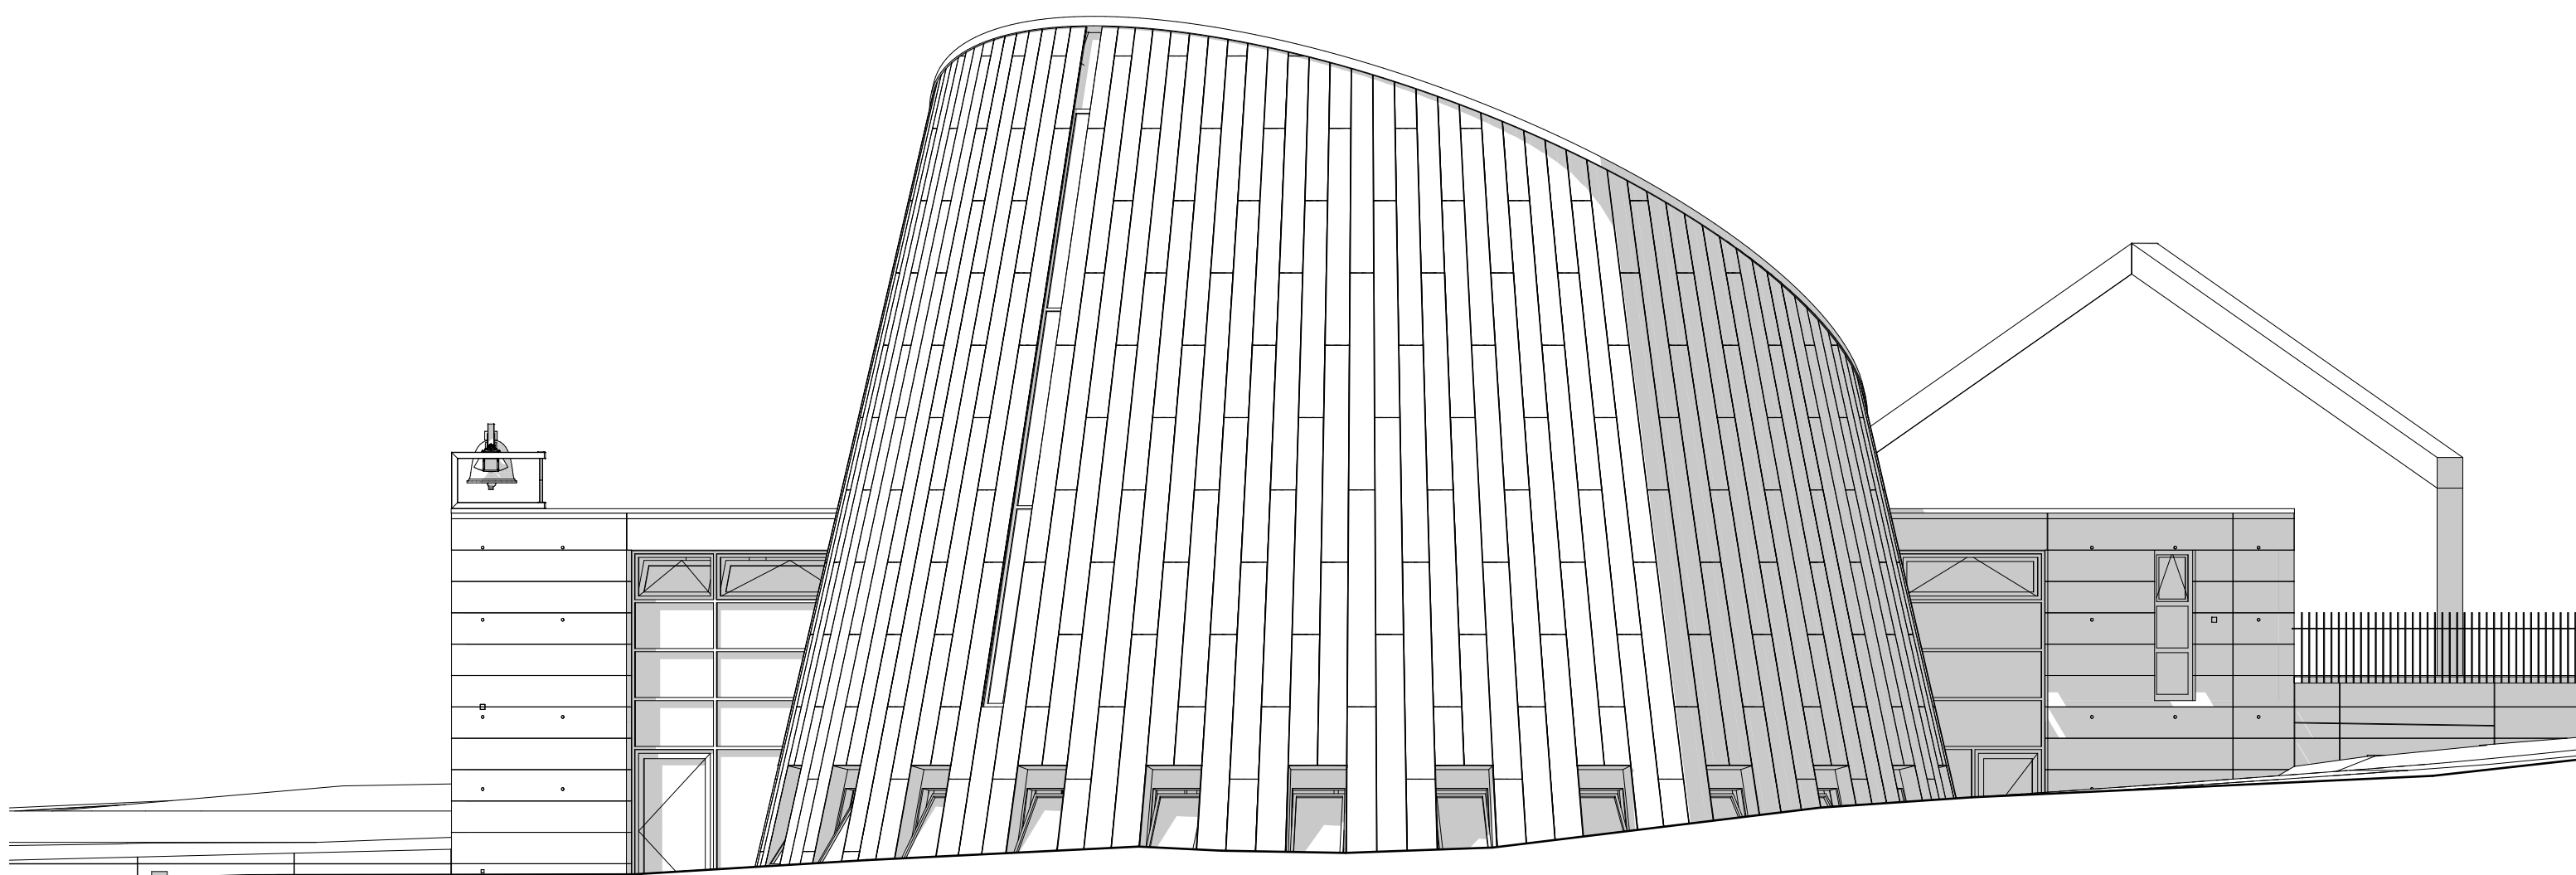

FACADE NORD-EST
1/100