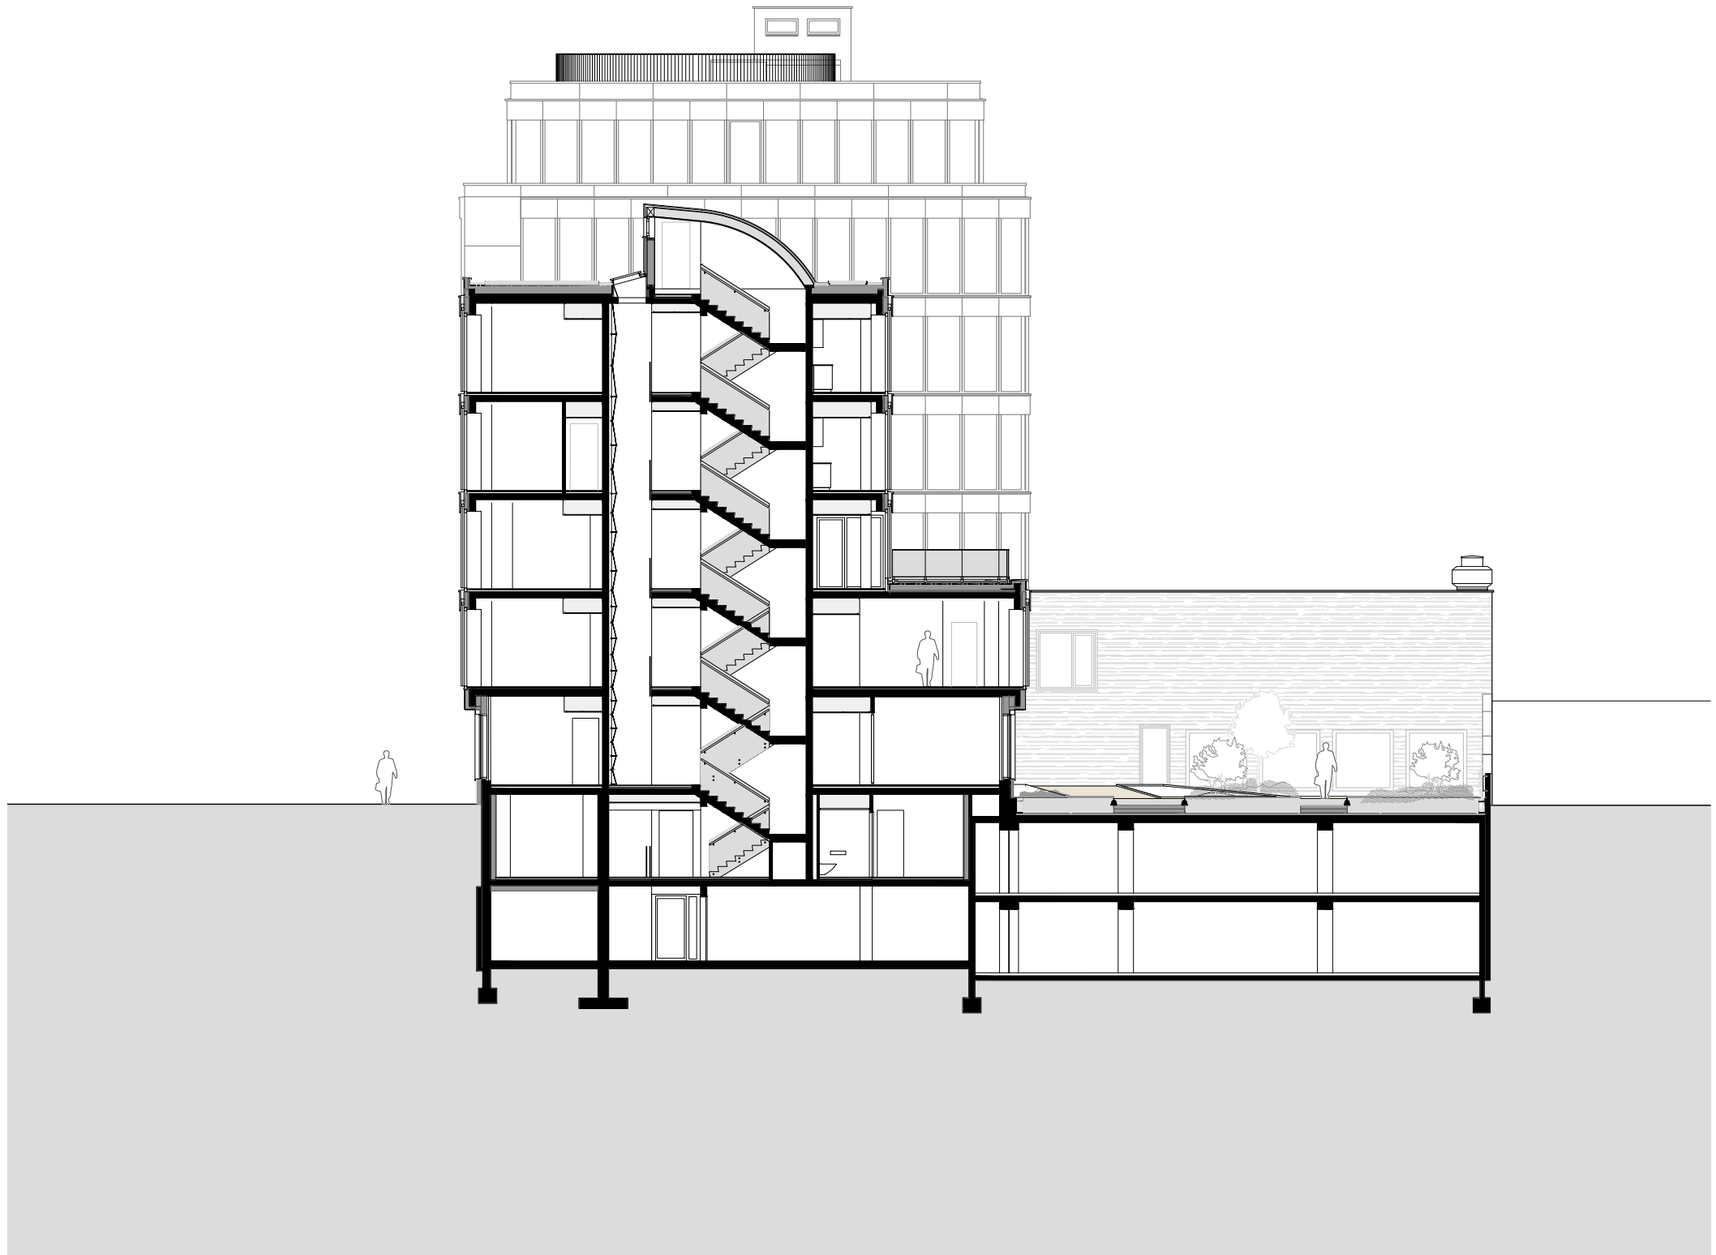

Coupe transversale- entrée boulevard de Grancy

0 1 3 5 10