


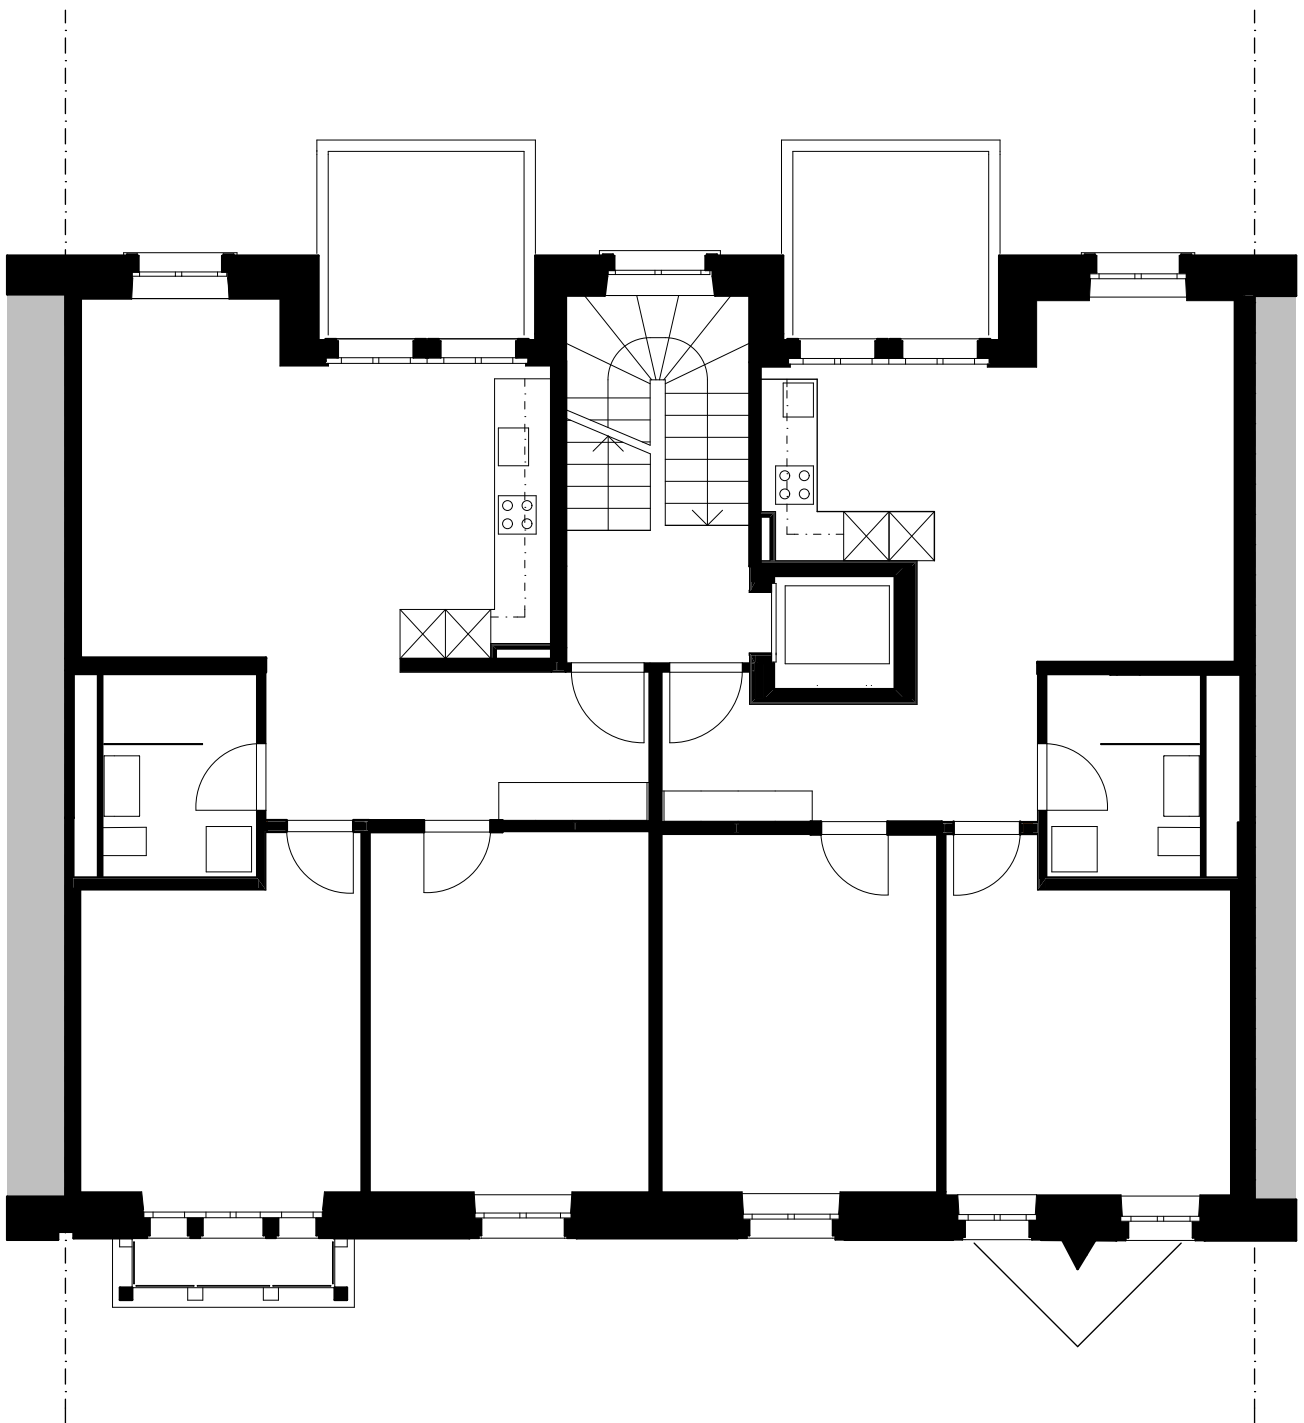

±0.00 = 442.02 m ü. M.

0 0.50 1 2.50 5 m

Vonmattstrasse 32
6003 Luzern



BAUHERRSCHAFT:
Urs Karli
Grundstrasse 3
6390 Engelberg

ARCHITEKT:
MMJS JAUCH-STOLZ ARCHITEKTEN AG
Martin+Monika Jauch-Stolz dipl. Architekten ETH SIA
Inselliquai 10 6005 Luzern Tel: 041 368 44 88
E-Mail: arch@mmjs.ch Fax: 041 368 44 89

Teilobjekt

Projektnummer

Plannummer

Dokupläne

15-779

6

Planbezeichnung

Massstab

Grundriss 4. OG

1:100

Datum
xx.xx.2018

Revidiert

Plangrösse
21x30

File-Name
15-779 Vonmattstrasse 32.pln

Visum

Gezeichnet
jl