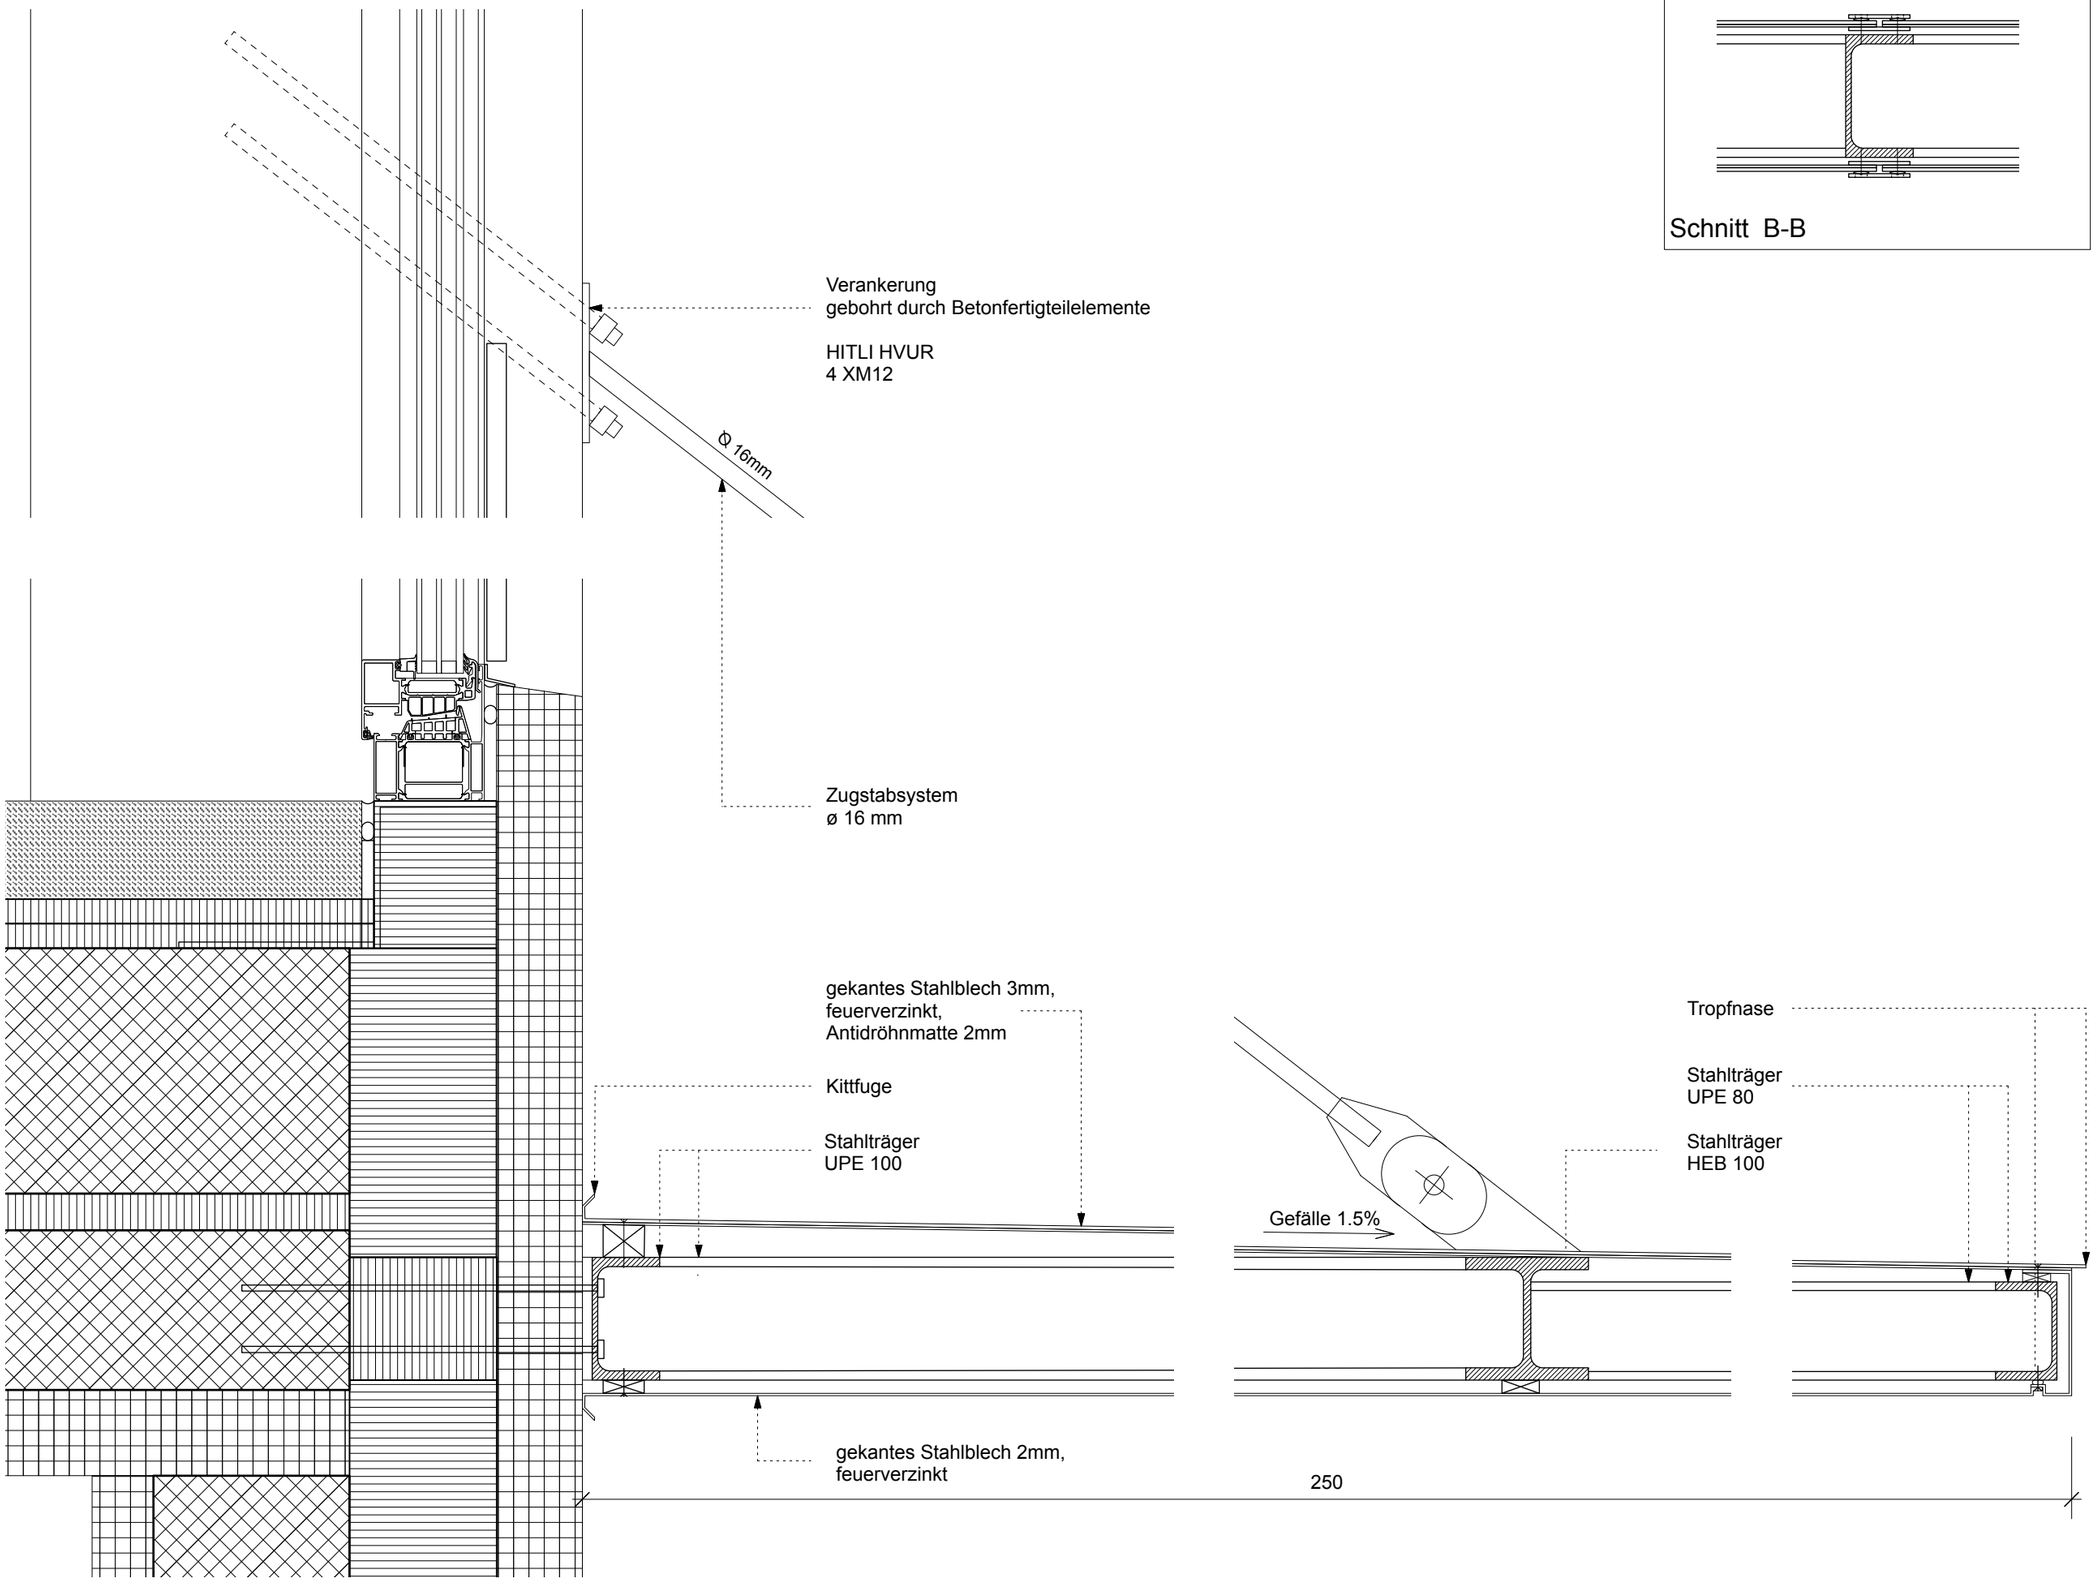

Schnitt A-A

Schnitt B-B

Ind.	Datum	Aenderungstext

Plan Nr./Codierung

Proj. Nr.	Planungsphase	Teilprojekt	Fachbereich	Klassifizierung	Ebene/Lnr.	Teilplan	Massstab	Index
627	41	-	A	DET	214	-	5	-

Planinhalt
Leitdetail
Vordach Autolift

Plangrösse: 420mm / 297mm (A3)
Datei: 627_A_DET_214_10_Ansichtuss_Vordach
Planerstellung: 10.10.2014
Planänderung
gezeichnet
geprüft: sg

Datum/Unterschrift
Datum/Unterschrift

Bauherr
DD Real Estate N.V.
Curacao, Pareraweg 45, Netherlands Antilles

Bauleitung

Planverfasser
Holzer Kobler Architekturen
Ankerstrasse 3, CH-8004 Zürich
tel. +41 44 240 52 00, fax +41 44 240 52 02

Projekt
Tiefgarage, Atelier und Wohnhaus
Ankerstrasse 3, CH-8004 Zürich