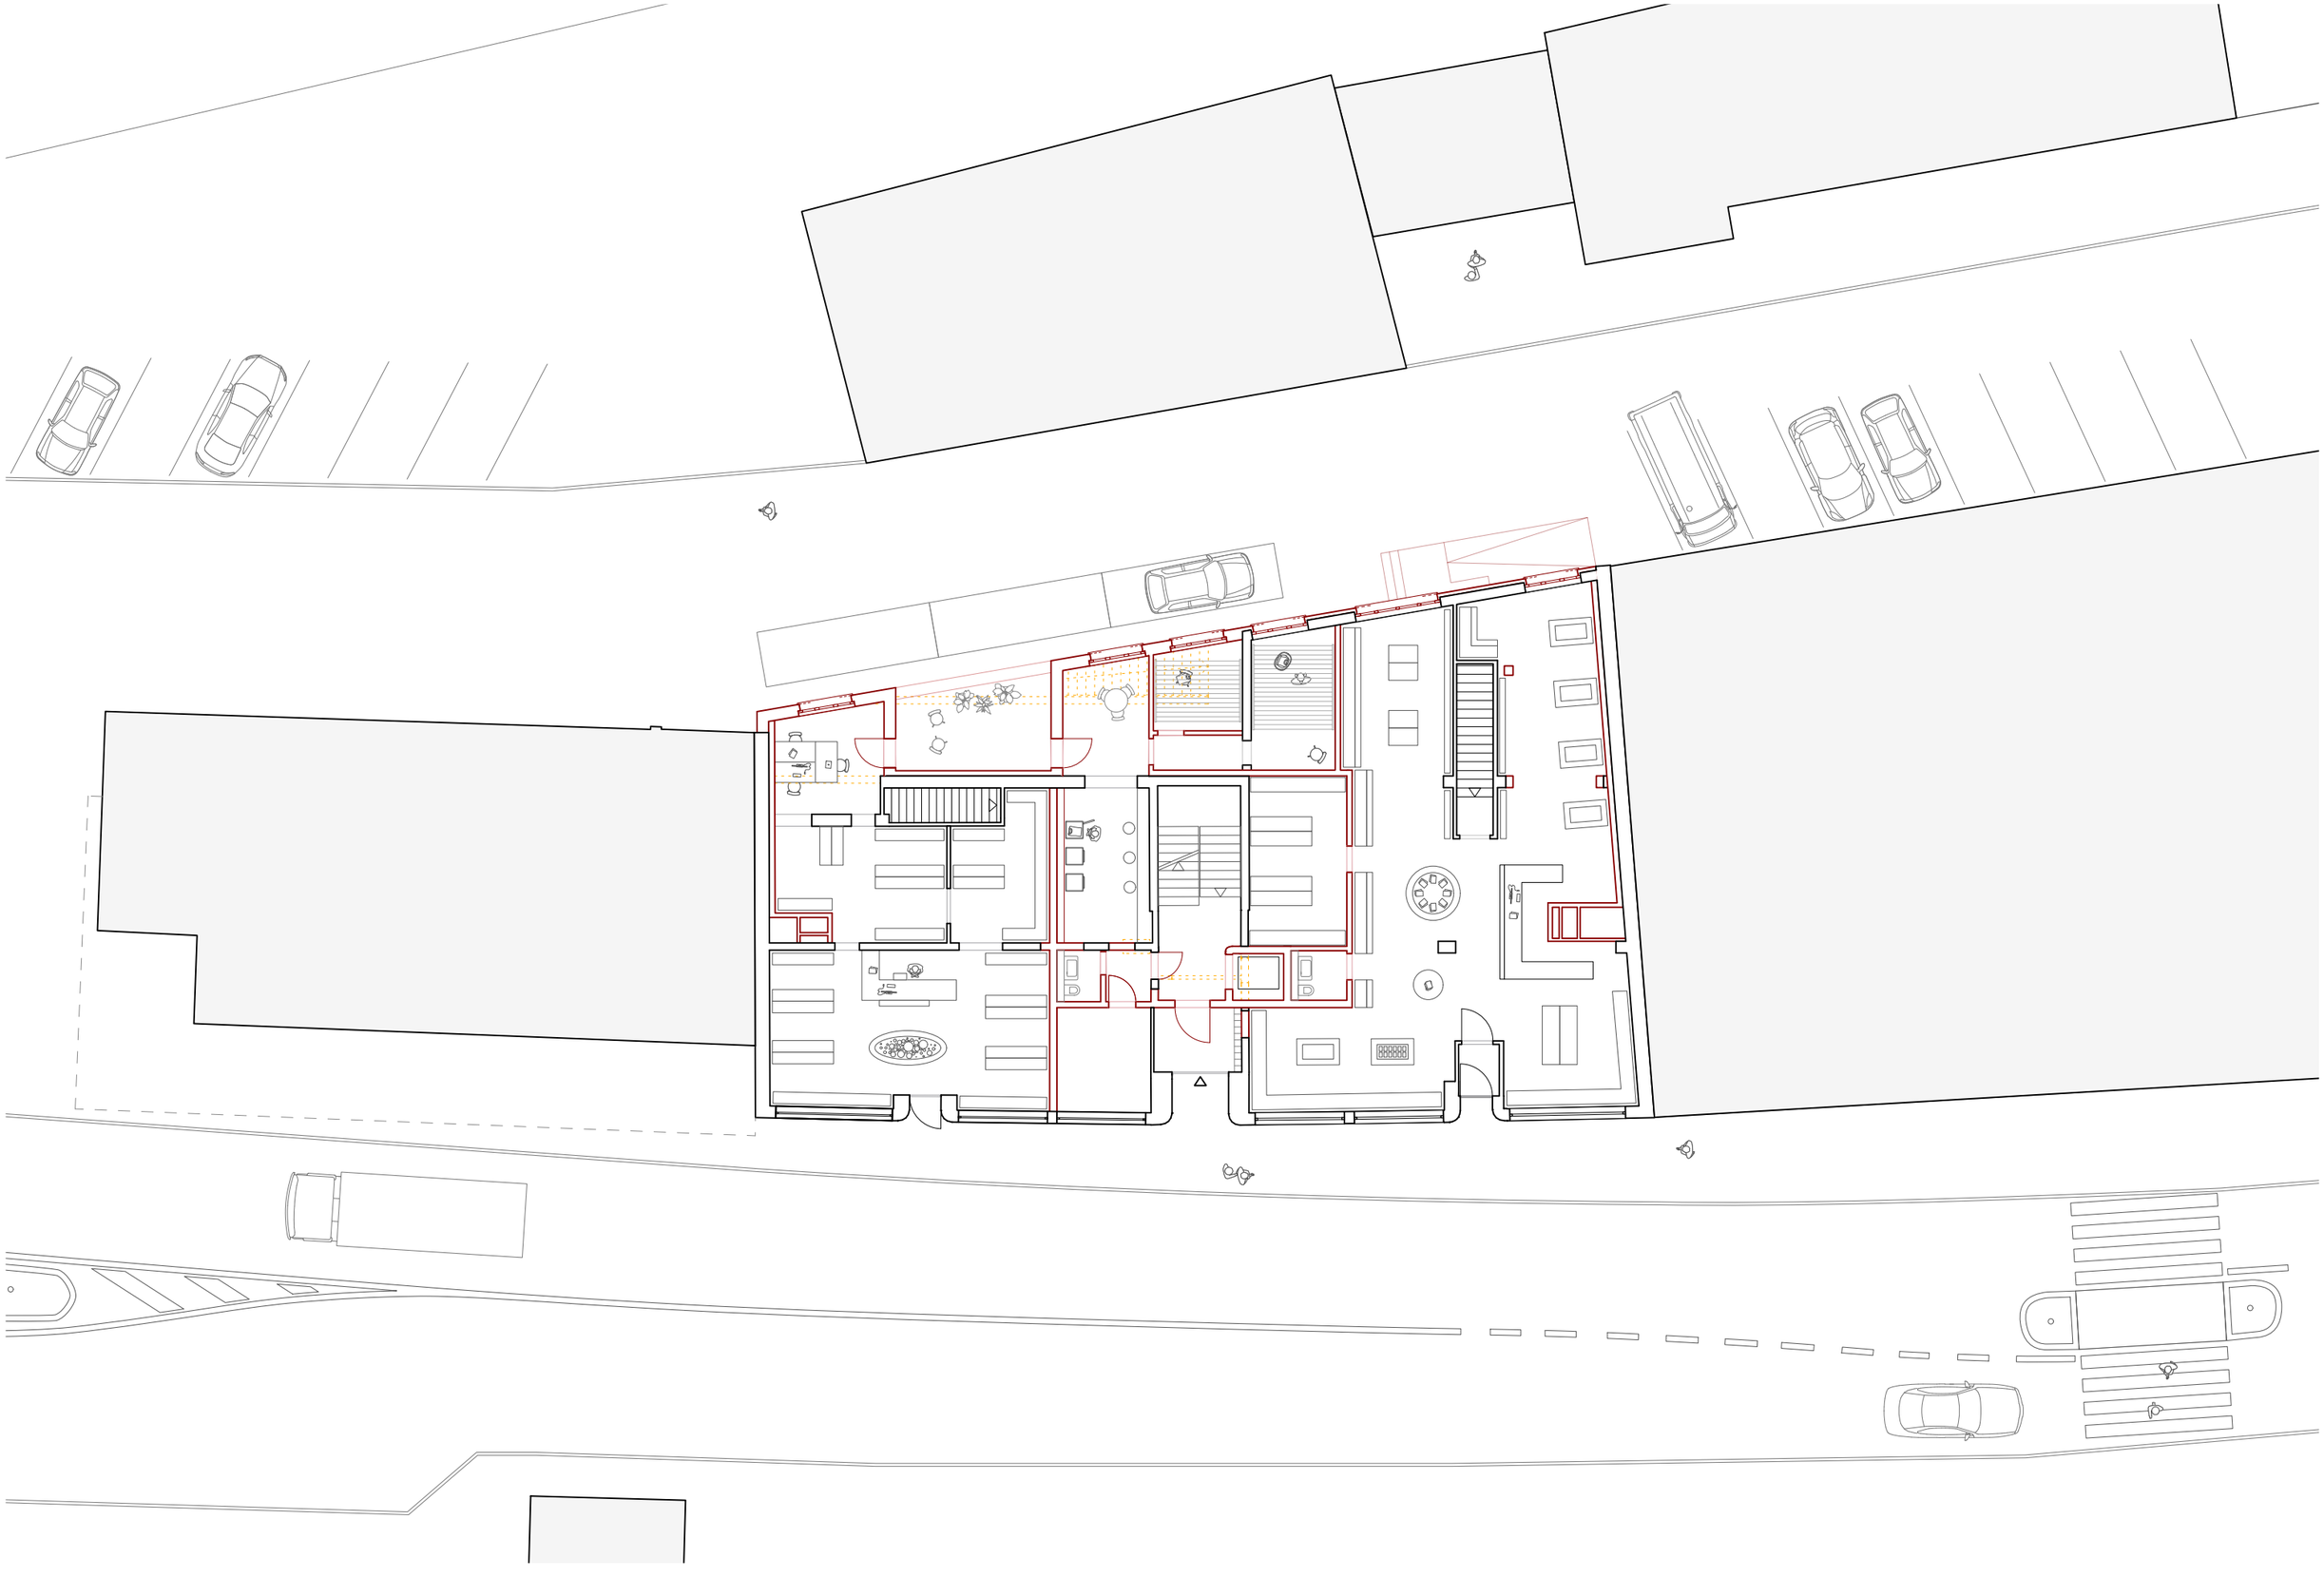

Erdgeschoss

1:200