

WOHNHÄUSER MIT STALL
STULS

BAUPROJEKT
25.01.2010

RUDOLF FONTANA & PARTNER AG · ARCHITEKTEN UND PLANER
Via Nova 86 · 7013 Domat/Ems · Fon +41 (0)81 650 36 36 · Fax +41 (0)81 650 36 37
E-Mail: info@fontana-architekten.ch



Ansicht Südost 1/200

WOHNHÄUSER MIT STALL
STULS

BAUPROJEKT
25.01.2010

RUDOLF FONTANA & PARTNER AG · ARCHITEKTEN UND PLANER
Via Nova 86 · 7013 Domat/Ems · Fon +41 (0)81 650 36 36 · Fax +41 (0)81 650 36 37
E-Mail: info@fontana-architekten.ch



Ansicht Südwest 1/200

WOHNHÄUSER MIT STALL
STULS

BAUPROJEKT
25.01.2010

RUDOLF FONTANA & PARTNER AG · ARCHITEKTEN UND PLANER
Via Nova 86 · 7013 Domat/Ems · Fon +41 (0)81 650 36 36 · Fax +41 (0)81 650 36 37
E-Mail: info@fontana-architekten.ch




Ansicht Nordwest 1/200

WOHNHÄUSER MIT STALL
STULS

BAUPROJEKT
25.01.2010

RUDOLF FONTANA & PARTNER AG · ARCHITEKTEN UND PLANER
Via Nova 86 · 7013 Domat/Ems · Fon +41 (0)81 650 36 36 · Fax +41 (0)81 650 36 37
E-Mail: info@fontana-architekten.ch

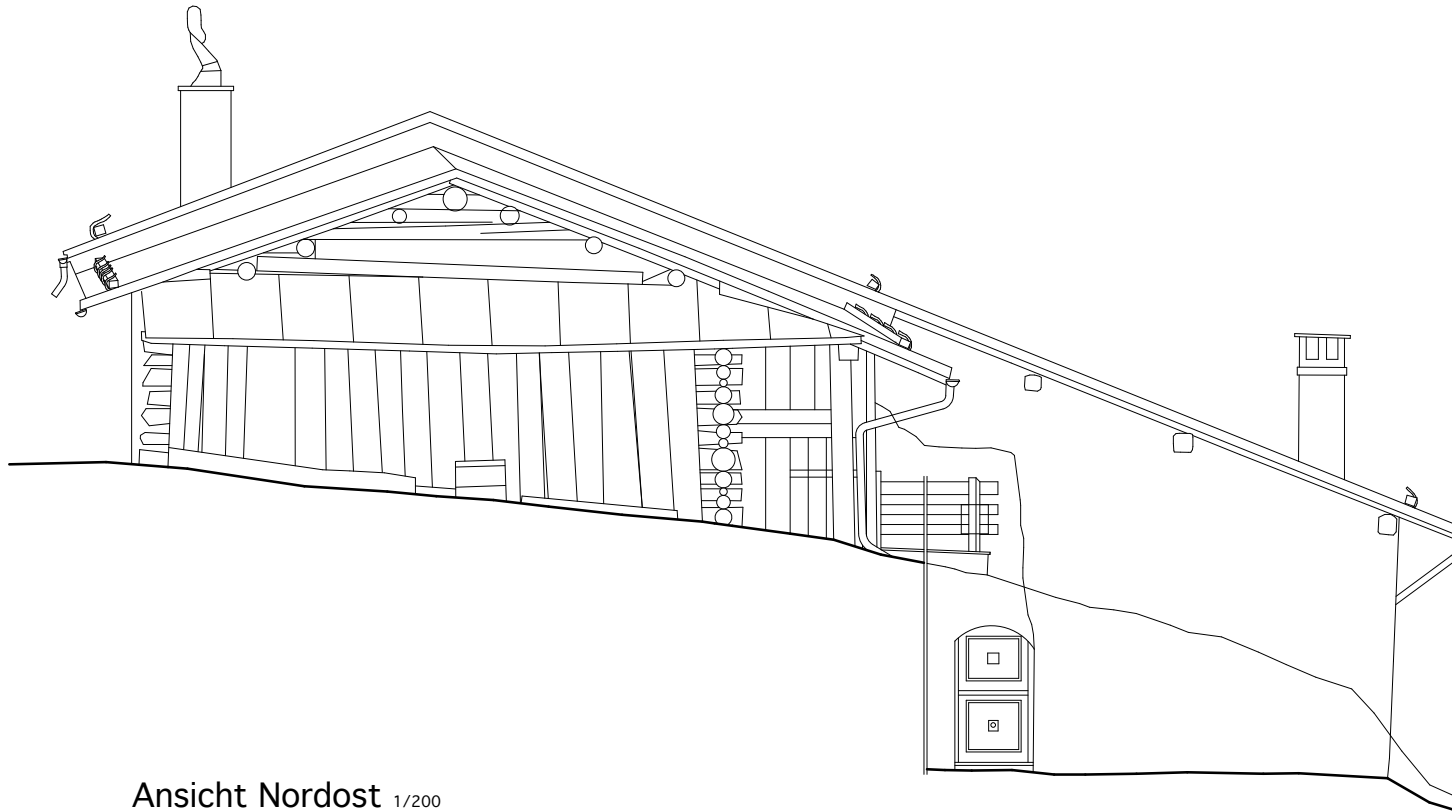


Ansicht Nordost 1/200

WOHNHÄUSER MIT STALL
STULS

BAUPROJEKT
25.01.2010

RUDOLF FONTANA & PARTNER AG · ARCHITEKTEN UND PLANER
Via Nova 86 7013 Domat/Ems Fon +41 (0)81 650 36 36 Fax +41 (0)81 650 36 37
E-Mail: info@fontana-architekten.ch

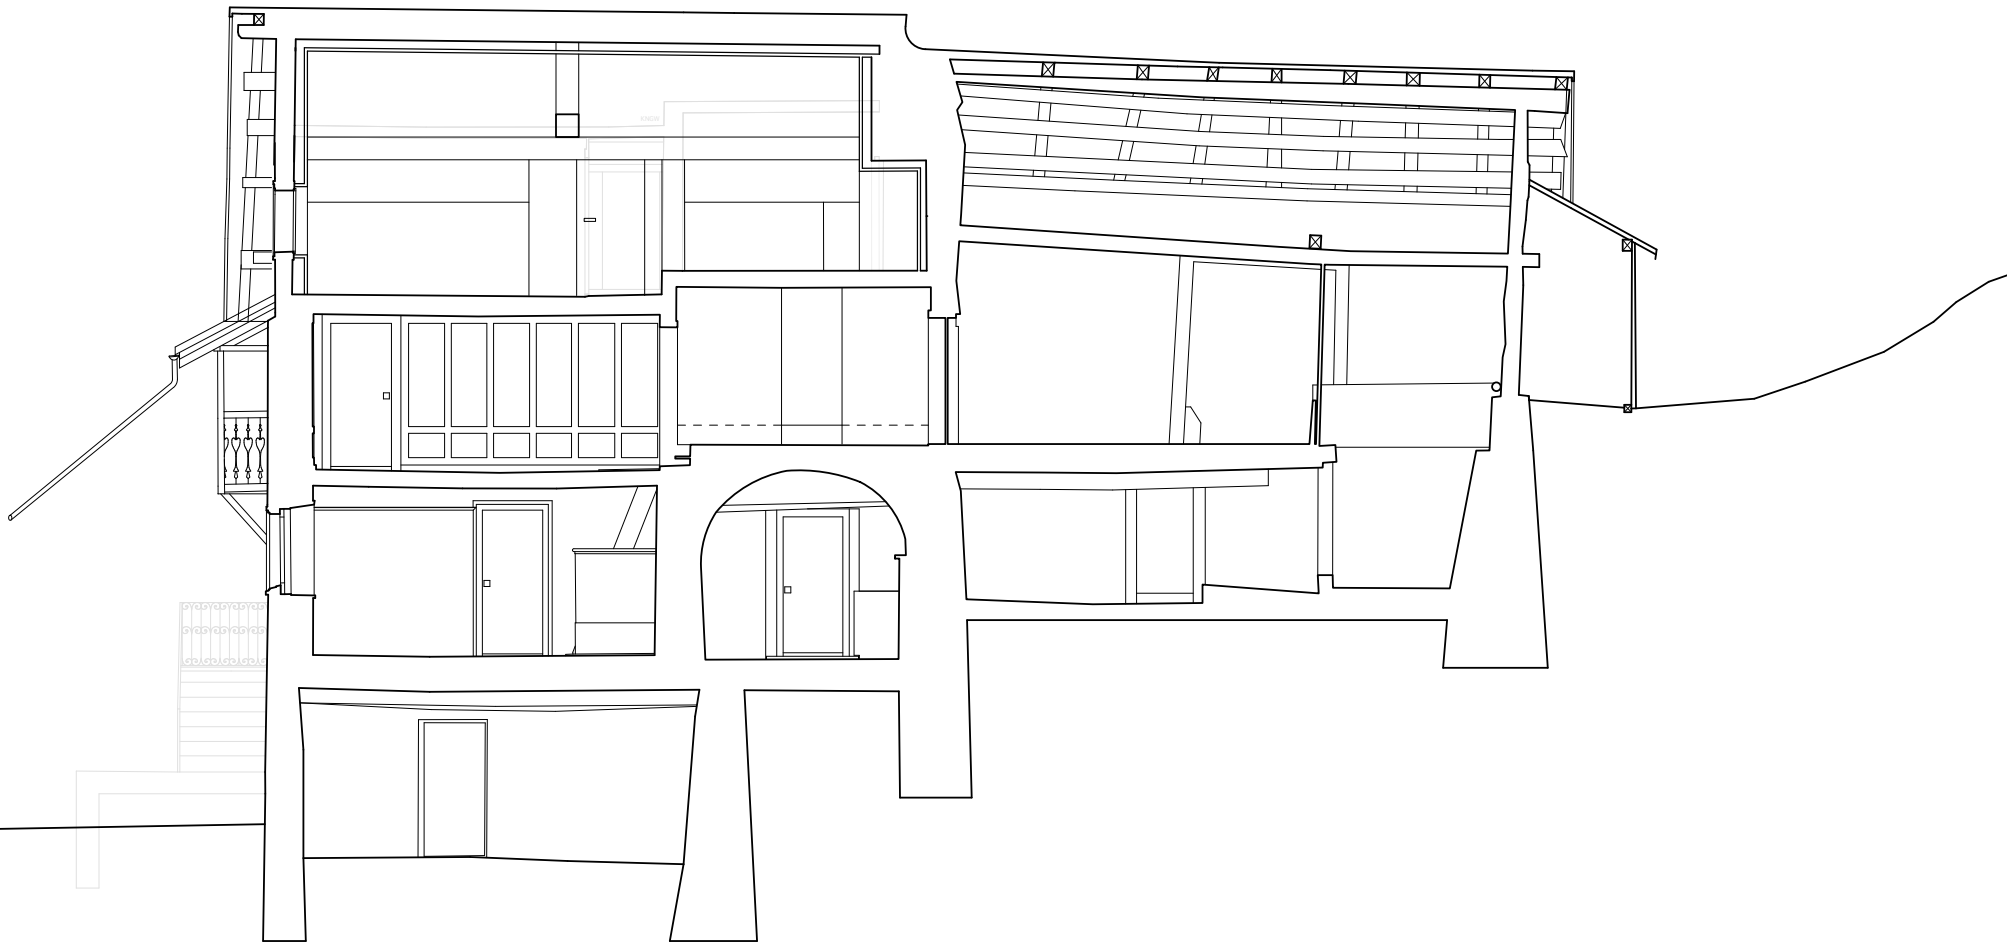

Schnitt B 1/100


WOHNHÄUSER MIT STALL
STULS

BAUPROJEKT
25.01.2010

RUDOLF FONTANA & PARTNER AG · ARCHITEKTEN UND PLANER
Via Nova 86 · 7013 Domat/Ems · Fon +41 (0)81 650 36 36 · Fax +41 (0)81 650 36 37
E-Mail: info@fontana-architekten.ch




Schnitt A 1/100

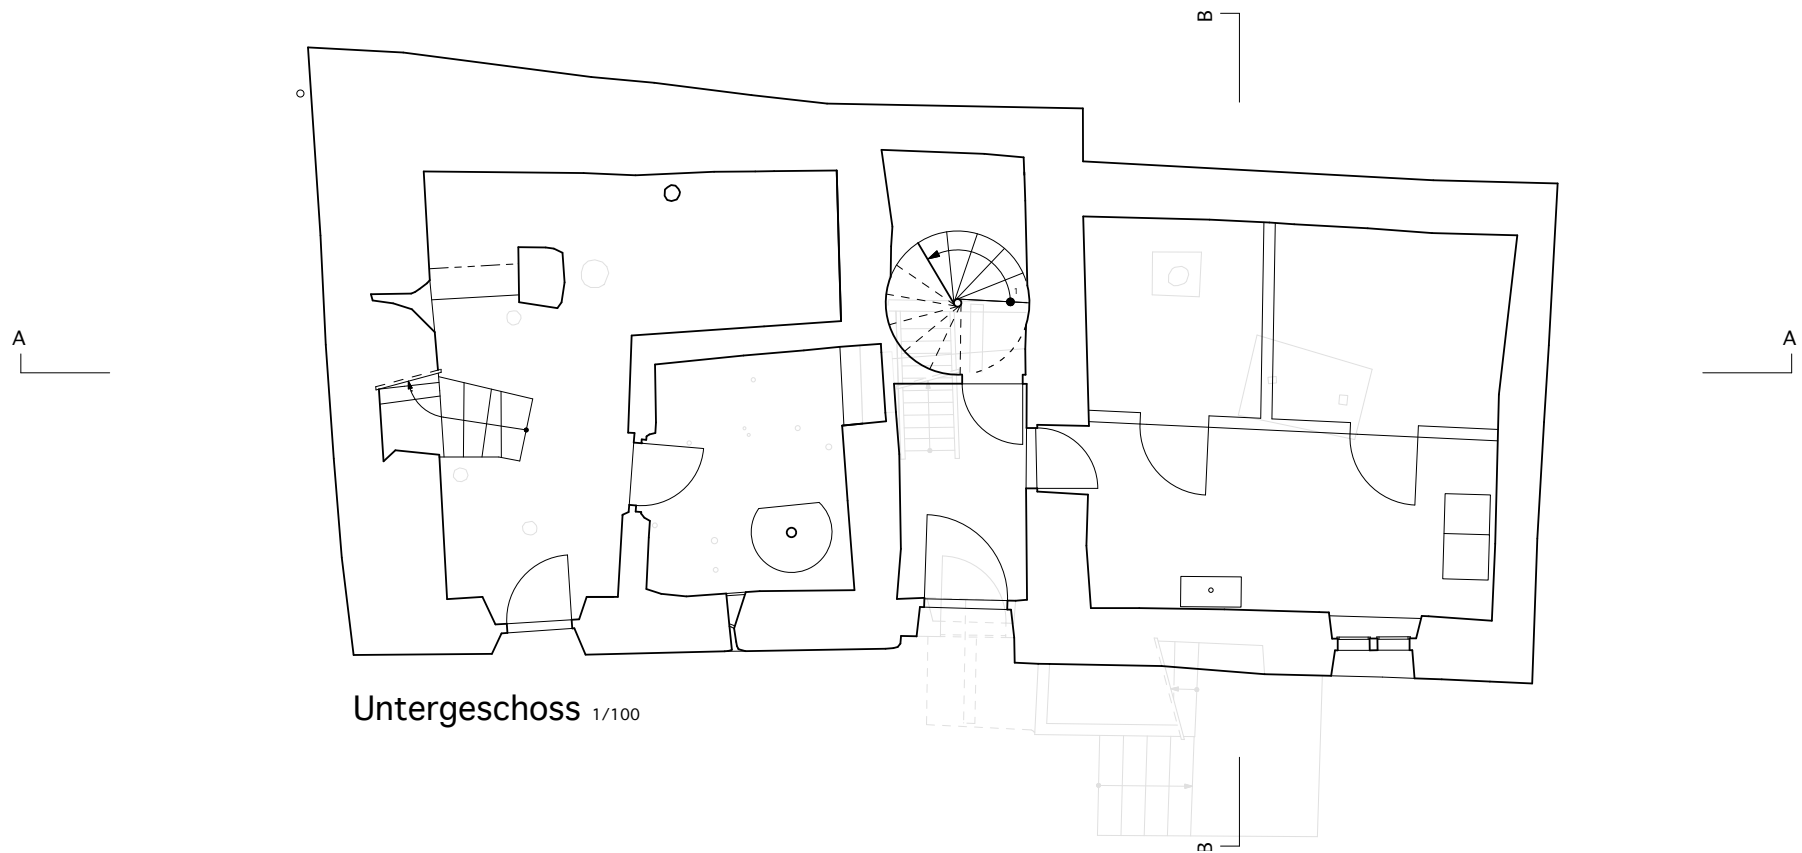

WOHNHÄUSER MIT STALL
STULS

BAUPROJEKT
25.01.2010

RUDOLF FONTANA & PARTNER AG · ARCHITEKTEN UND PLANER
Via Nova 86 7013 Domat/Ems Fon +41 (0)81 650 36 36 Fax +41 (0)81 650 36 37
E-Mail: info@fontana-architekten.ch

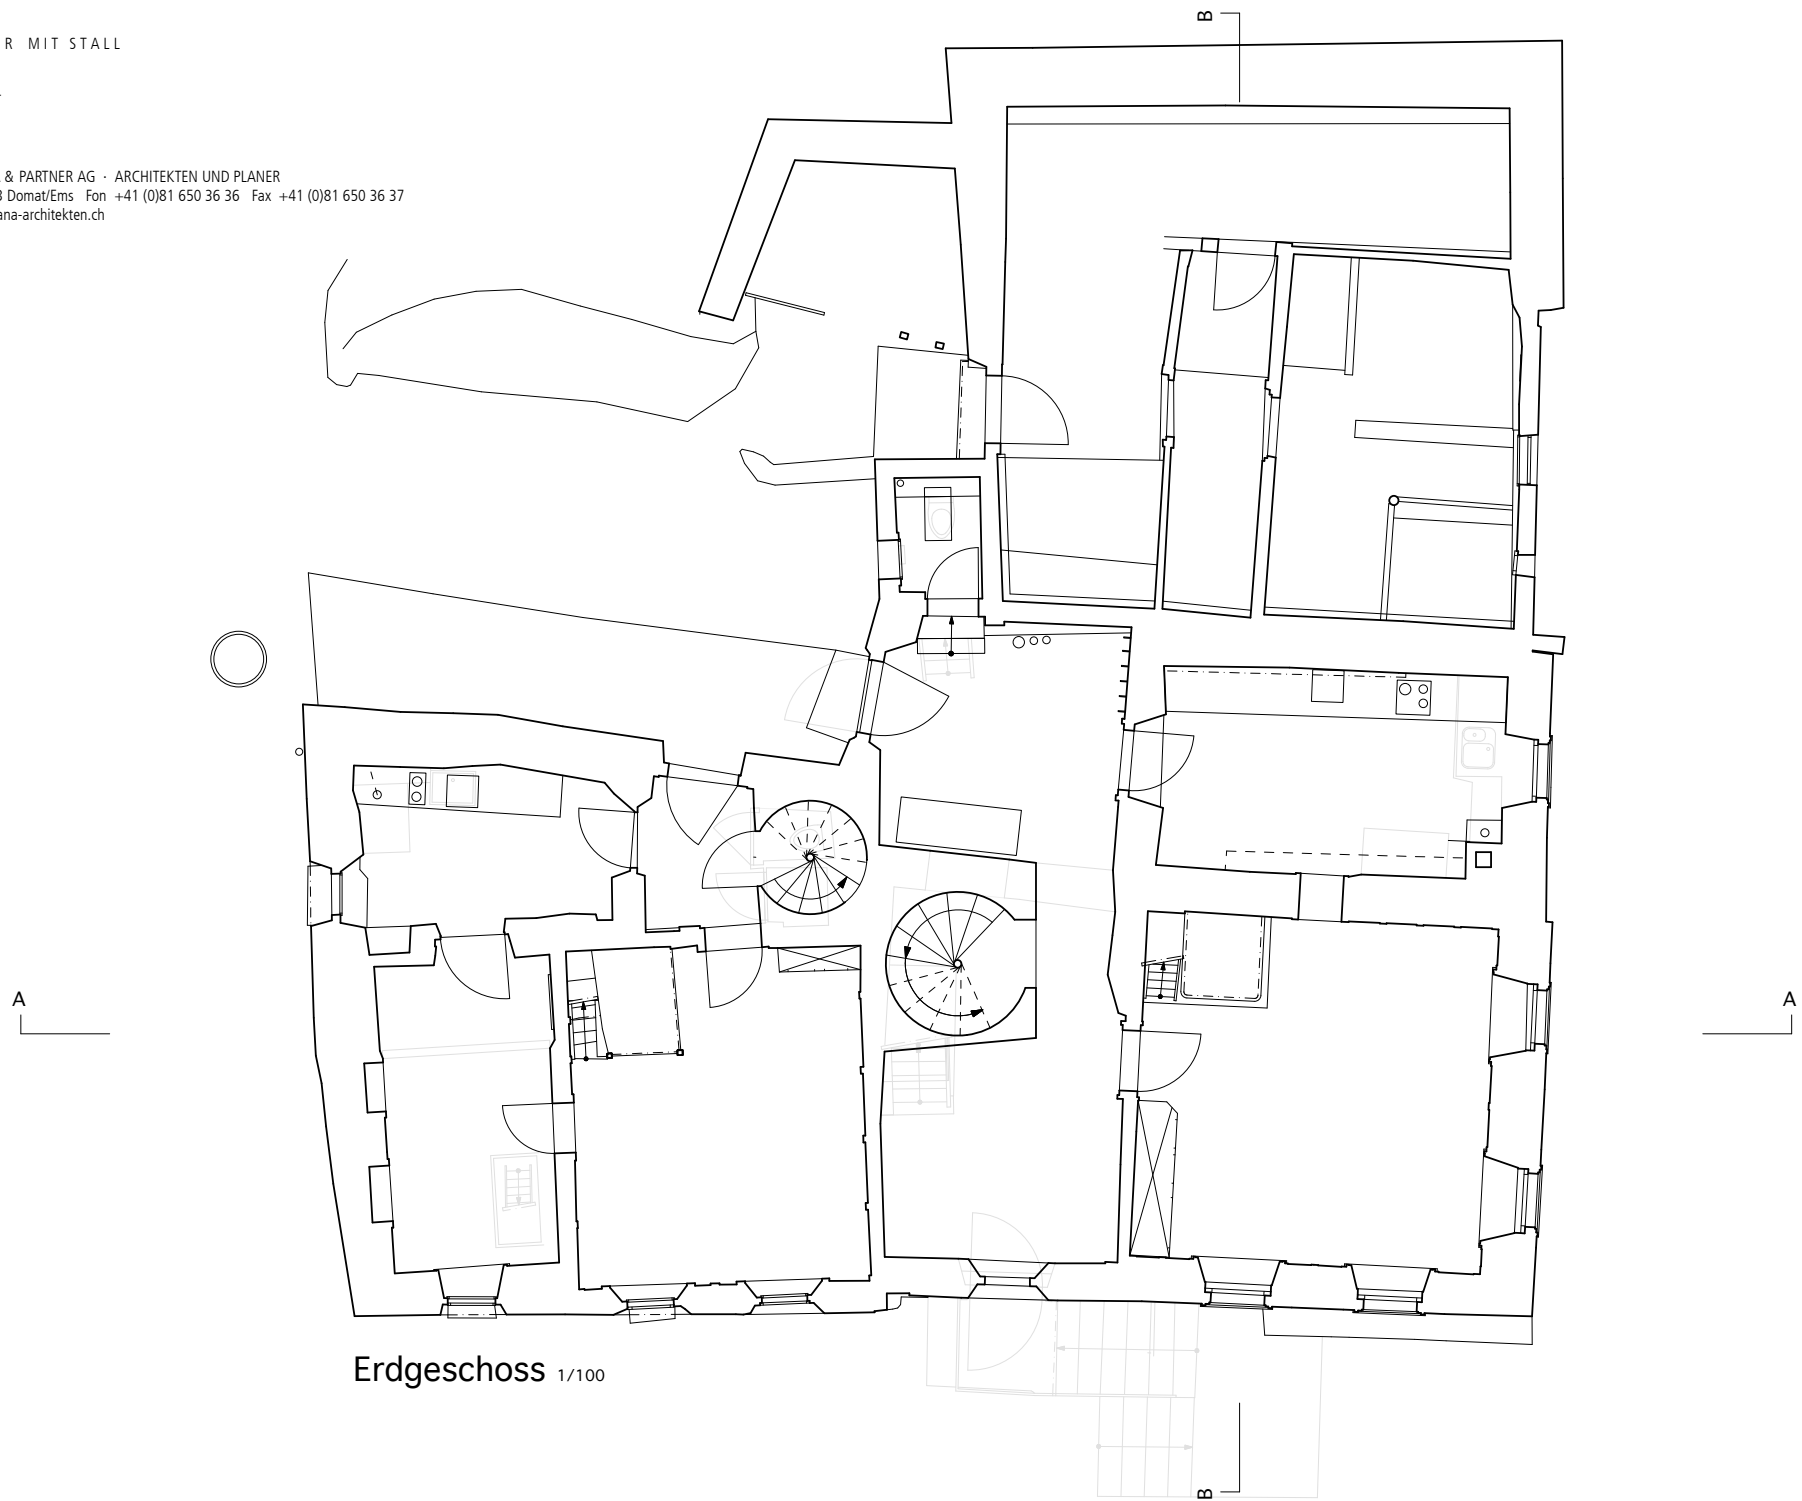


Erdgeschoss 1/100

WOHNHÄUSER MIT STALL
STULS

BAUPROJEKT
25.01.2010

RUDOLF FONTANA & PARTNER AG · ARCHITEKTEN UND PLANER
Via Nova 86 7013 Domat/Ems Fon +41 (0)81 650 36 36 Fax +41 (0)81 650 36 37
E-Mail: info@fontana-architekten.ch

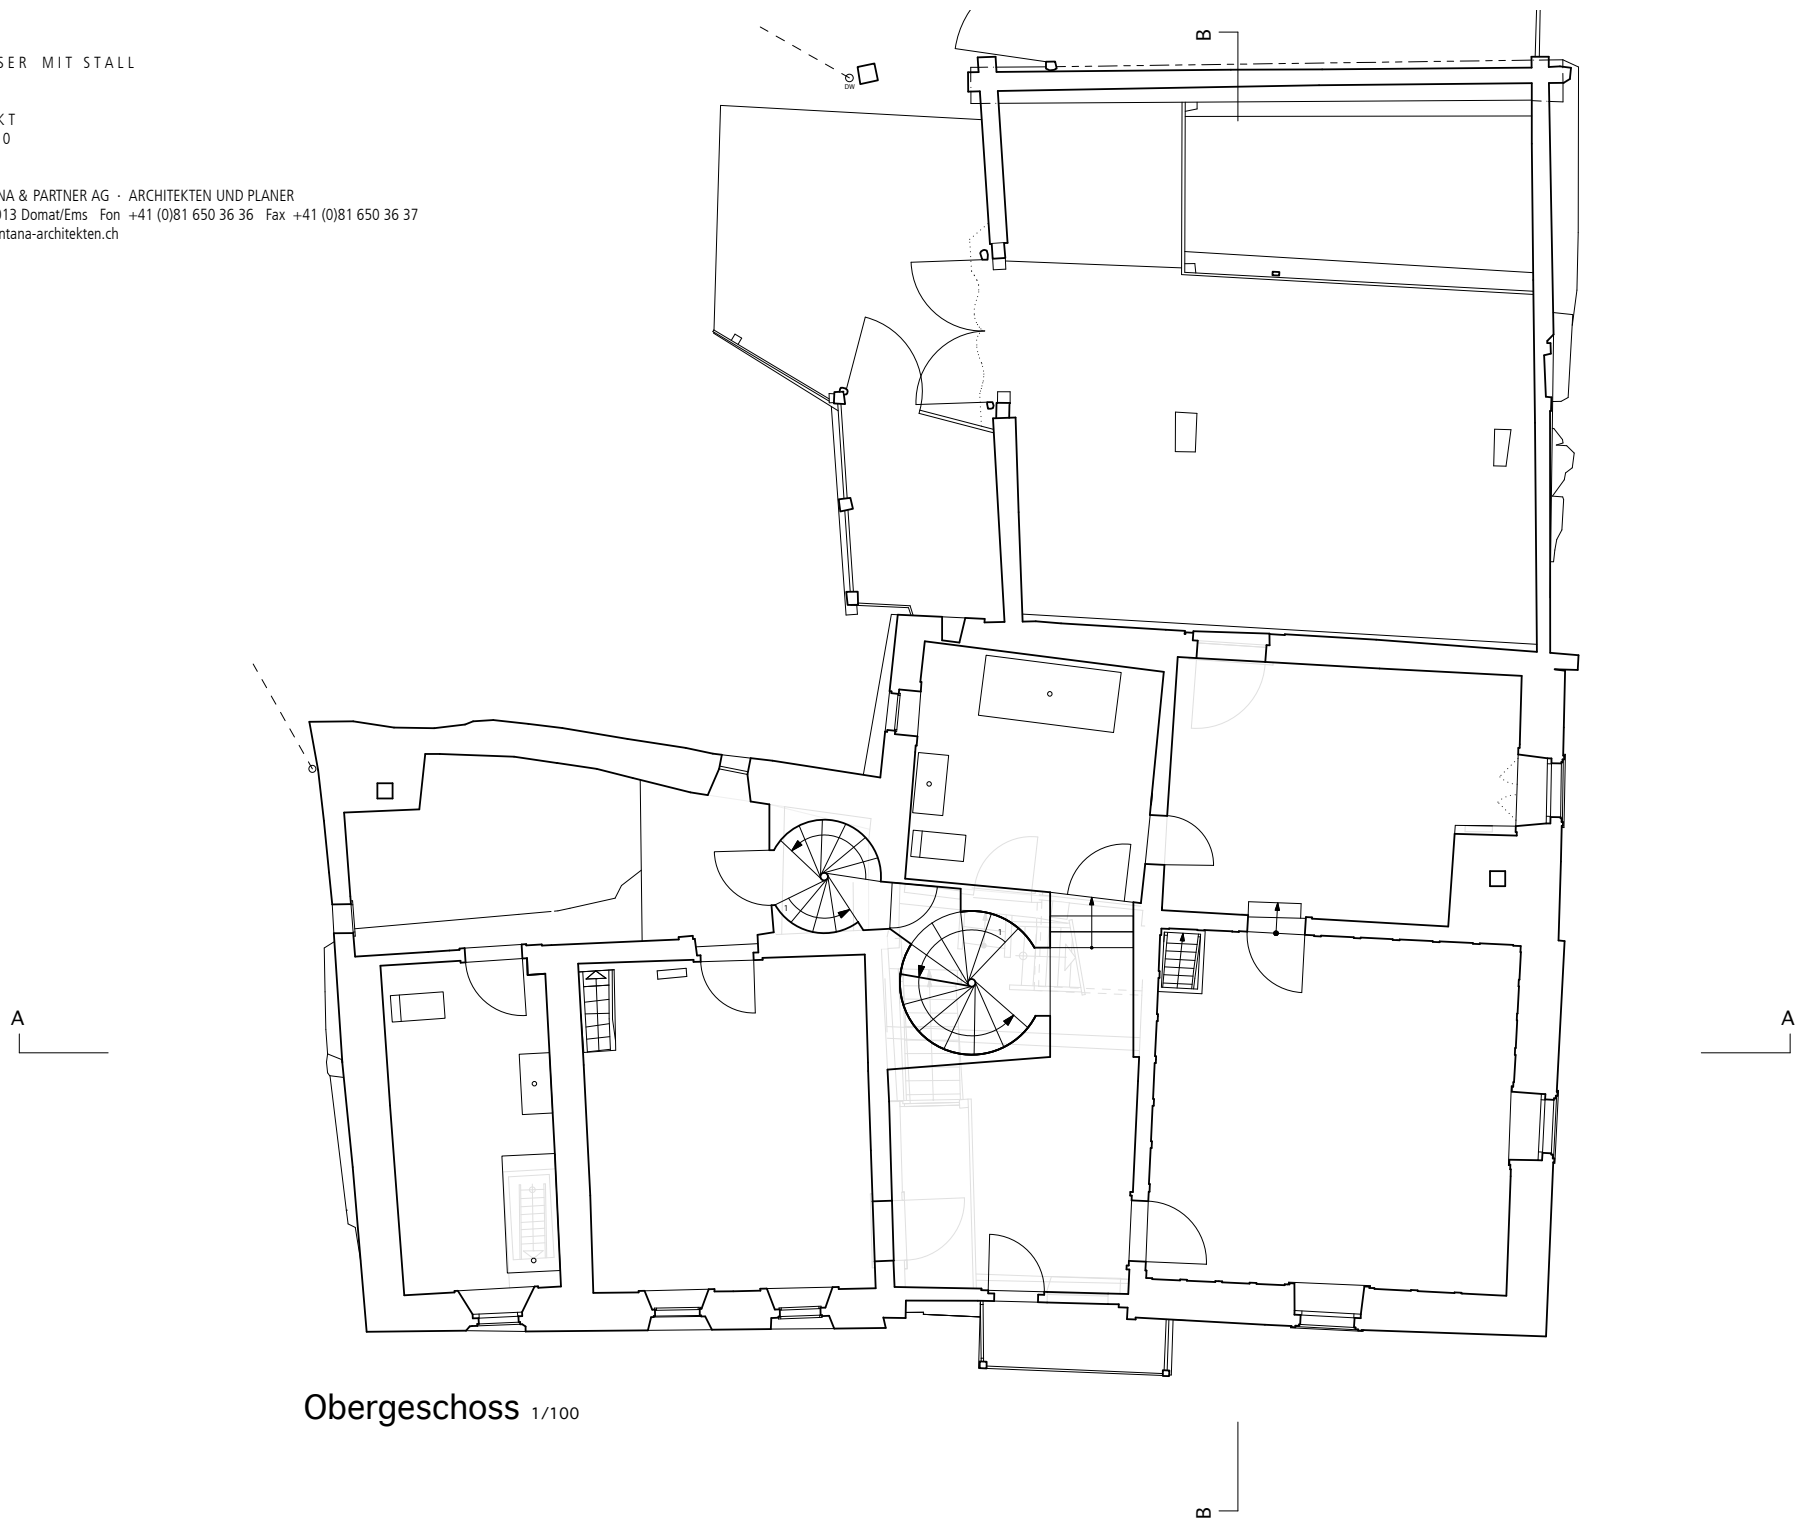


Obergeschoss 1/100

WOHNHÄUSER MIT STALL
STULS

BAUPROJEKT
25.01.2010

RUDOLF FONTANA & PARTNER AG · ARCHITEKTEN UND PLANER
Via Nova 86 7013 Domat/Ems Fon +41 (0)81 650 36 36 Fax +41 (0)81 650 36 37
E-Mail: info@fontana-architekten.ch

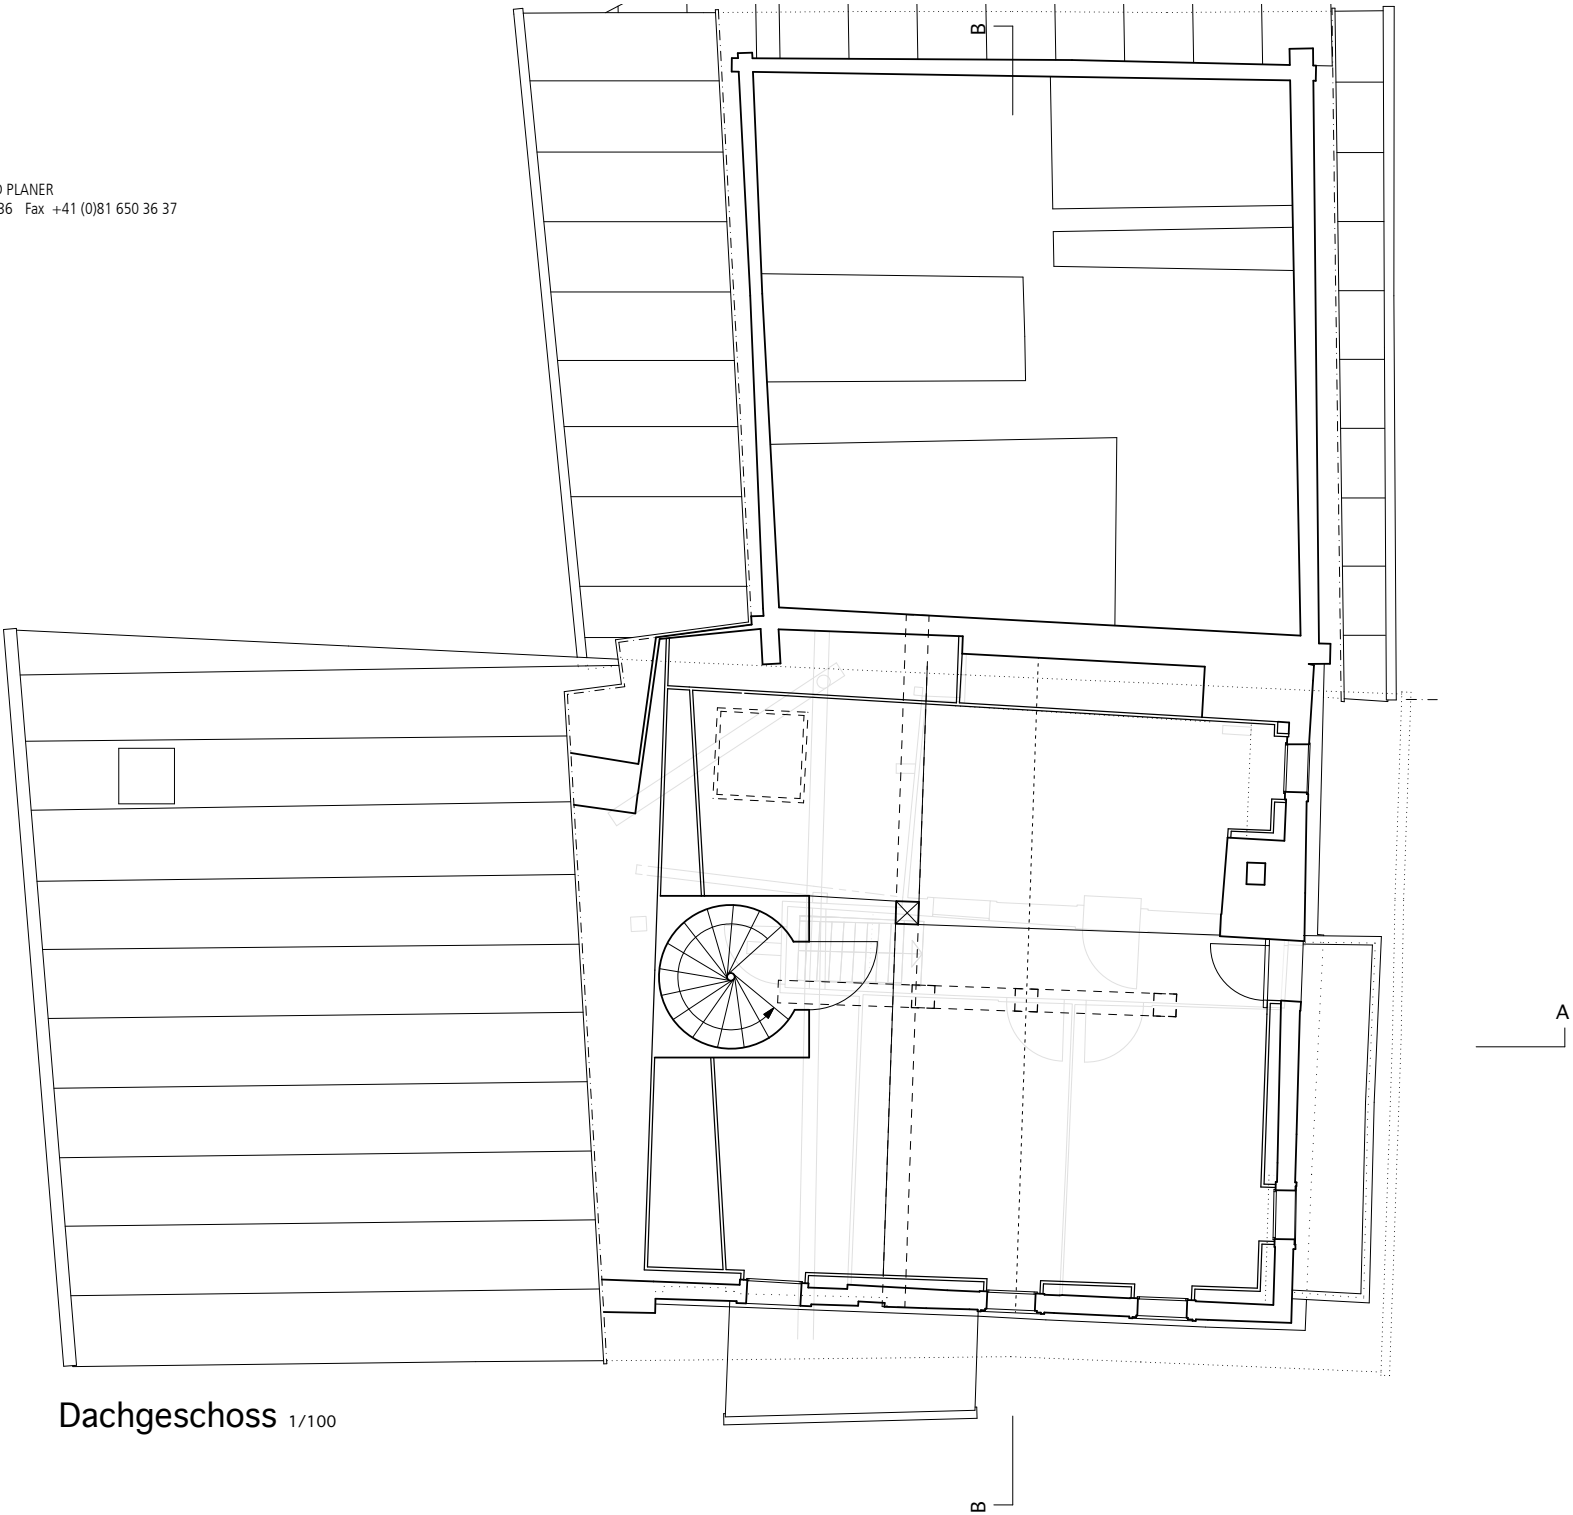

Dachgeschoss 1/100