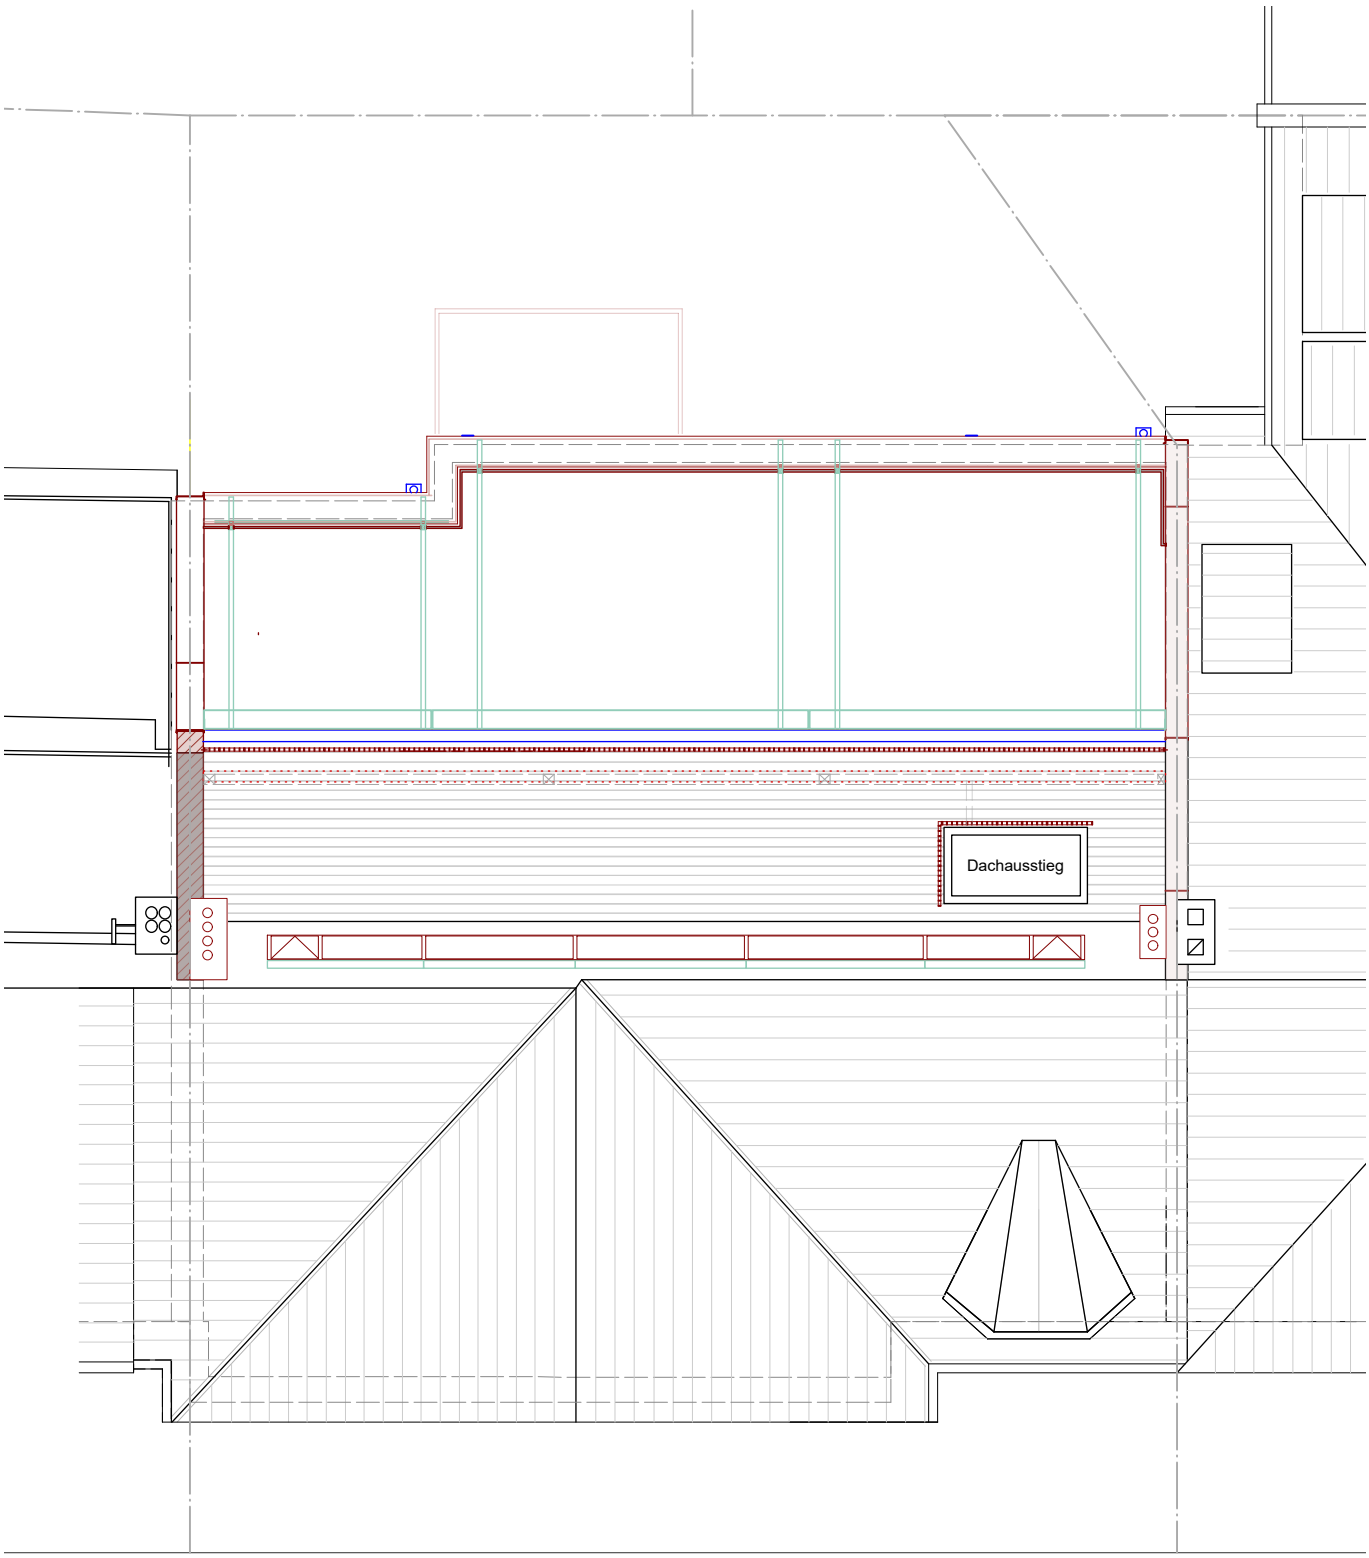

Apollostrasse

Apollostrasse Grundriss Aufsicht M 1:100

0.5 1 2 3 4 5 10