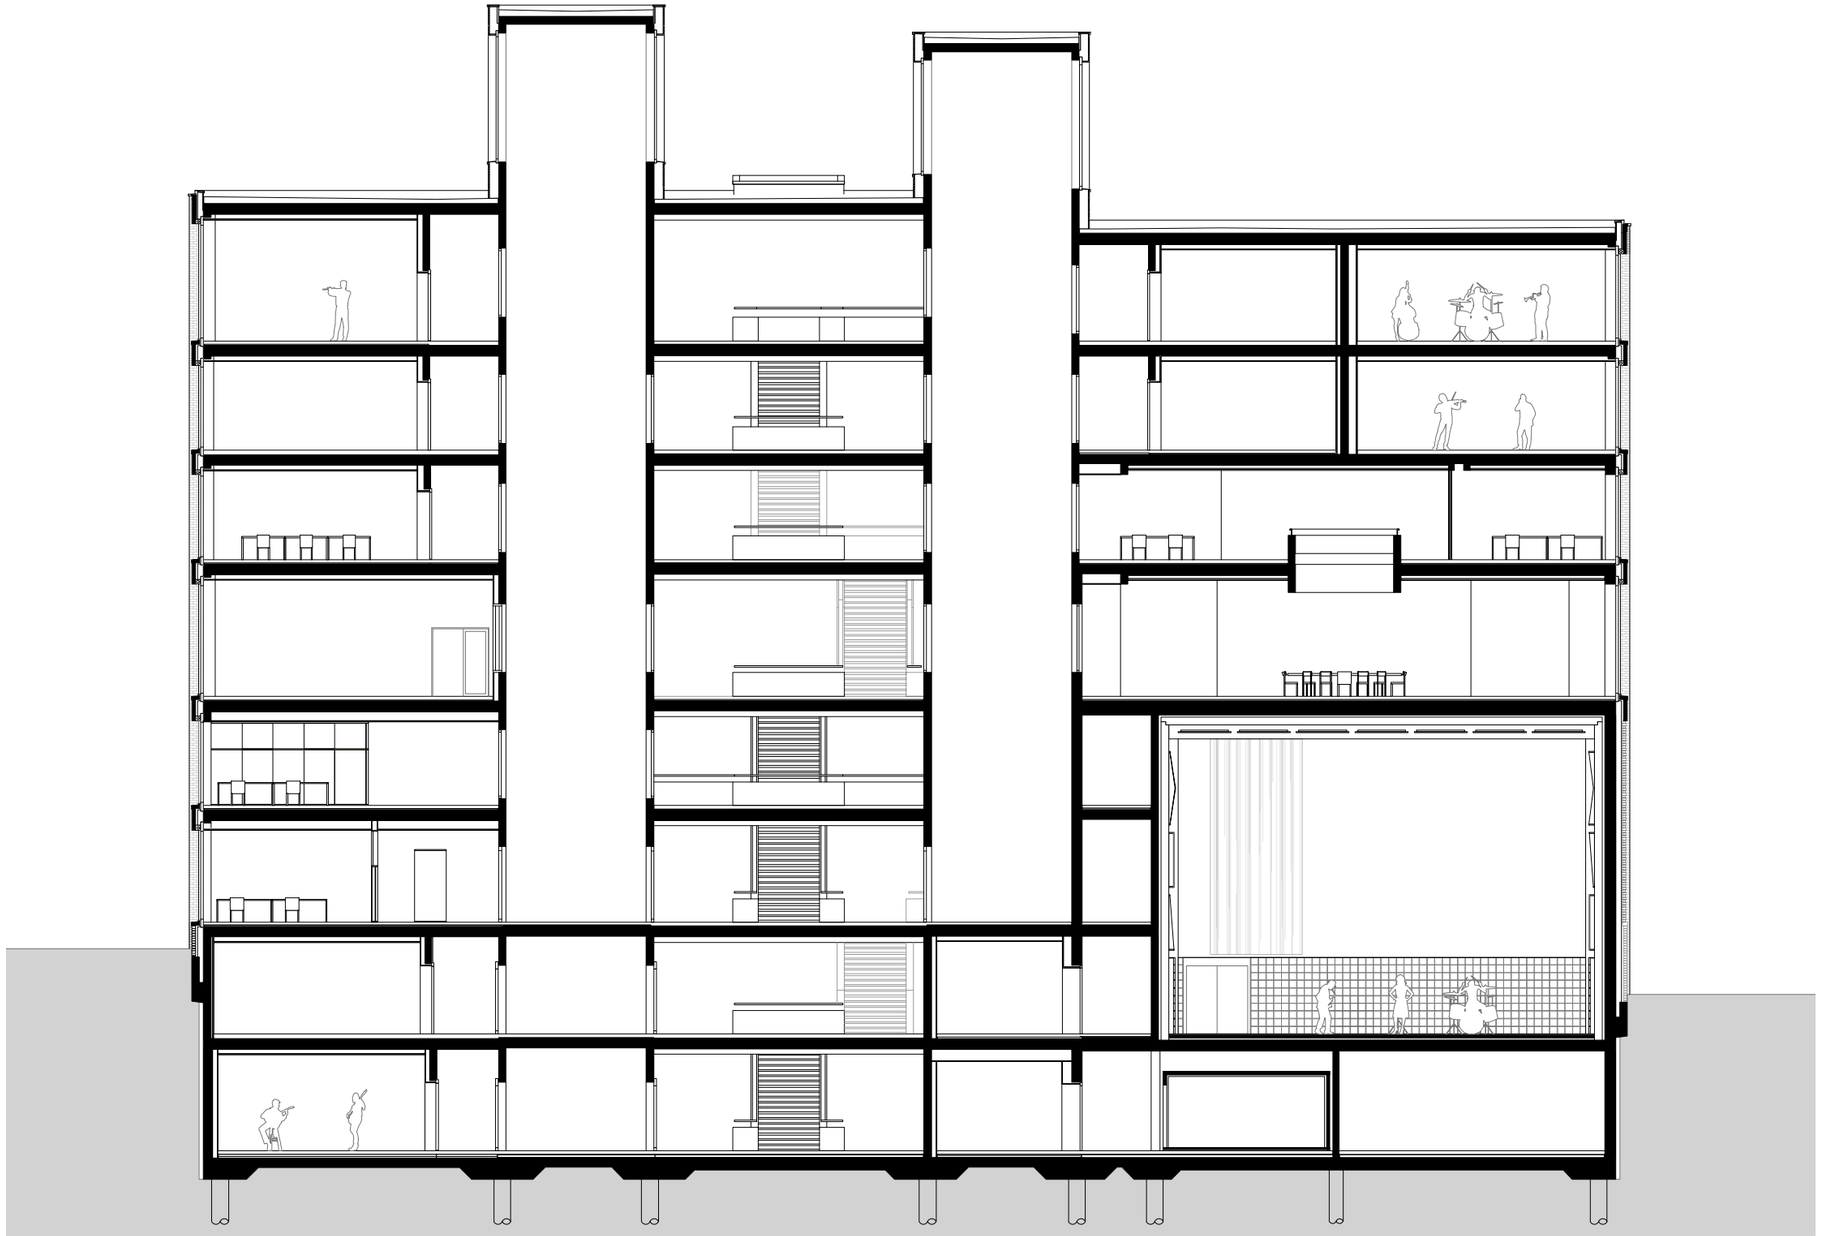

Schnitt A-A 1:200 Neubau Hochschule Luzern - Musik

0 5 10m