



Dachaufbau Lukarne - SOLAR
 Solarpanele
 Solarlattung 48/24
 Schalung 27 mm
 Lüftungslattung 50/80 mm
 Unterdachfolie Delta Foxx-Plus - Pos. 432.298
 Pavatherm Plus KN 60 mm - Pos. 432.218
 Fichte Dreischichtplatte 27 mm
 dazwischen Isover Isoconfort 032 120 mm - Pos. 432.217
 Fichte Dreischichtplatte 27 mm
 Lattung 30 mm
 Gipskartonplatte 15 mm
 Weissputz

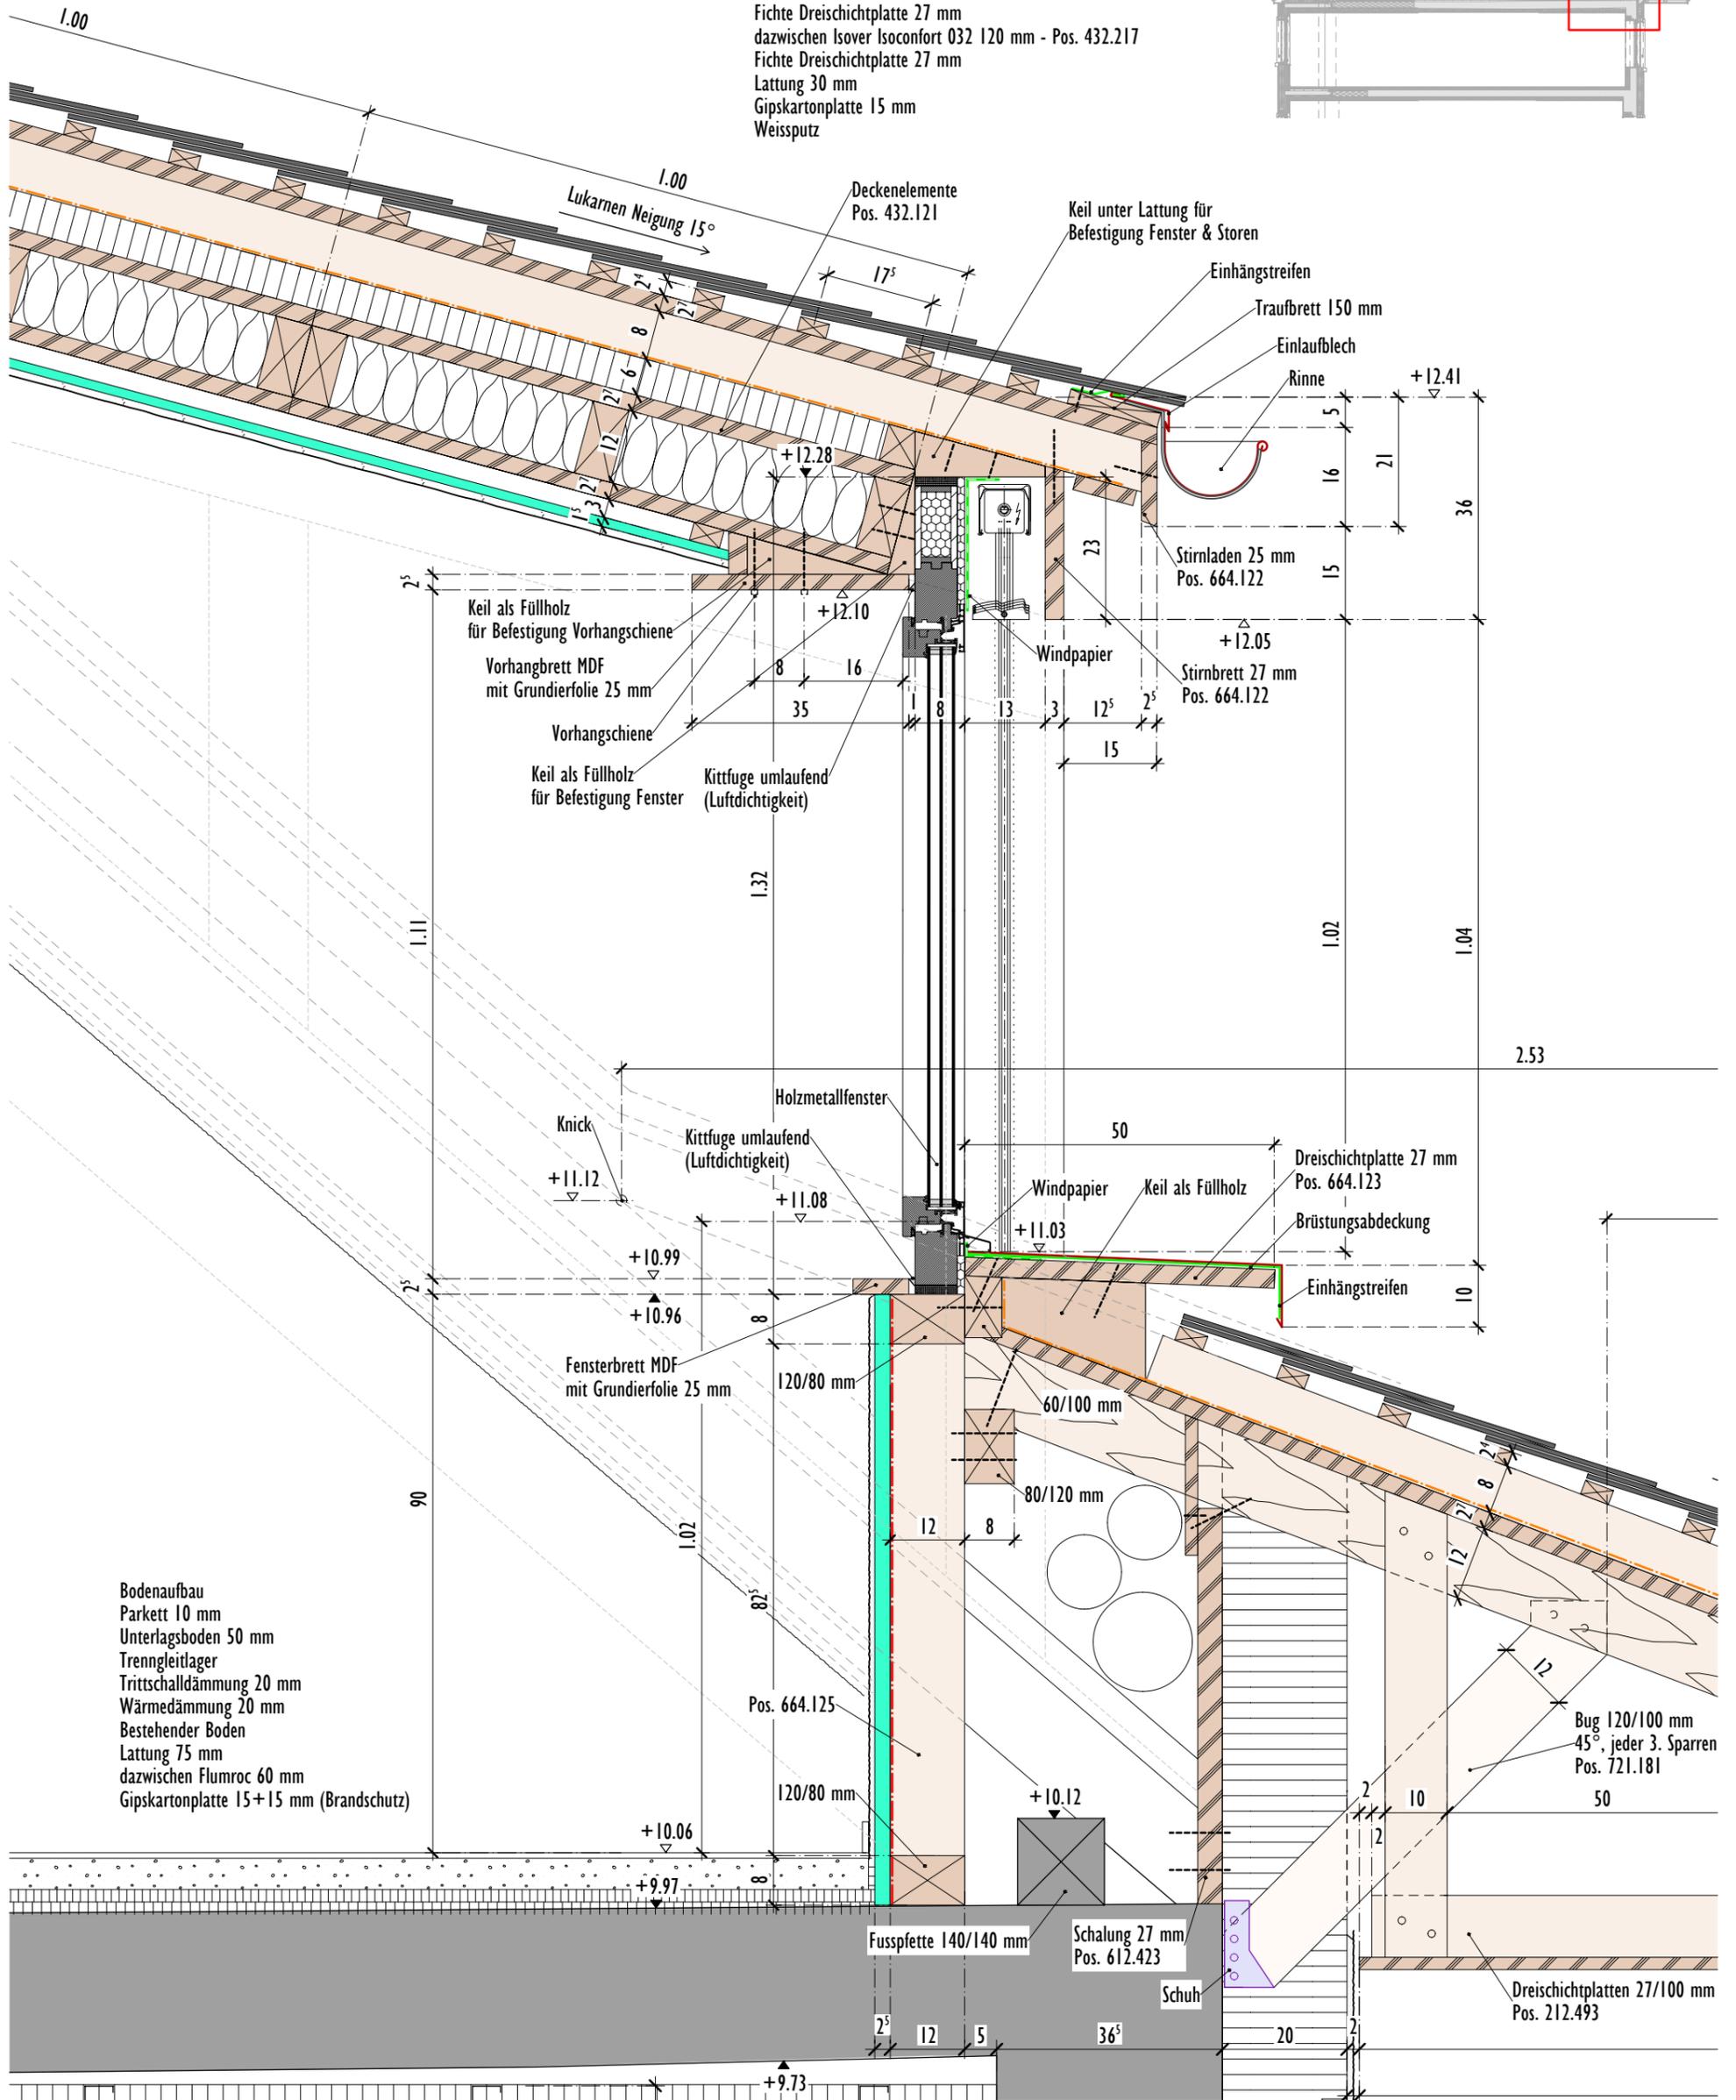

Lukarne West - Schnitt Brüstung & Sturz (Solar) 1:10

Sanierung Abendweg 4, Luzern

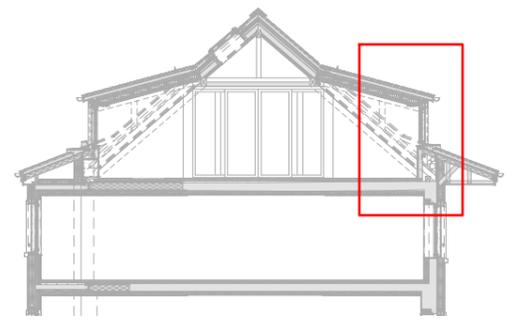