


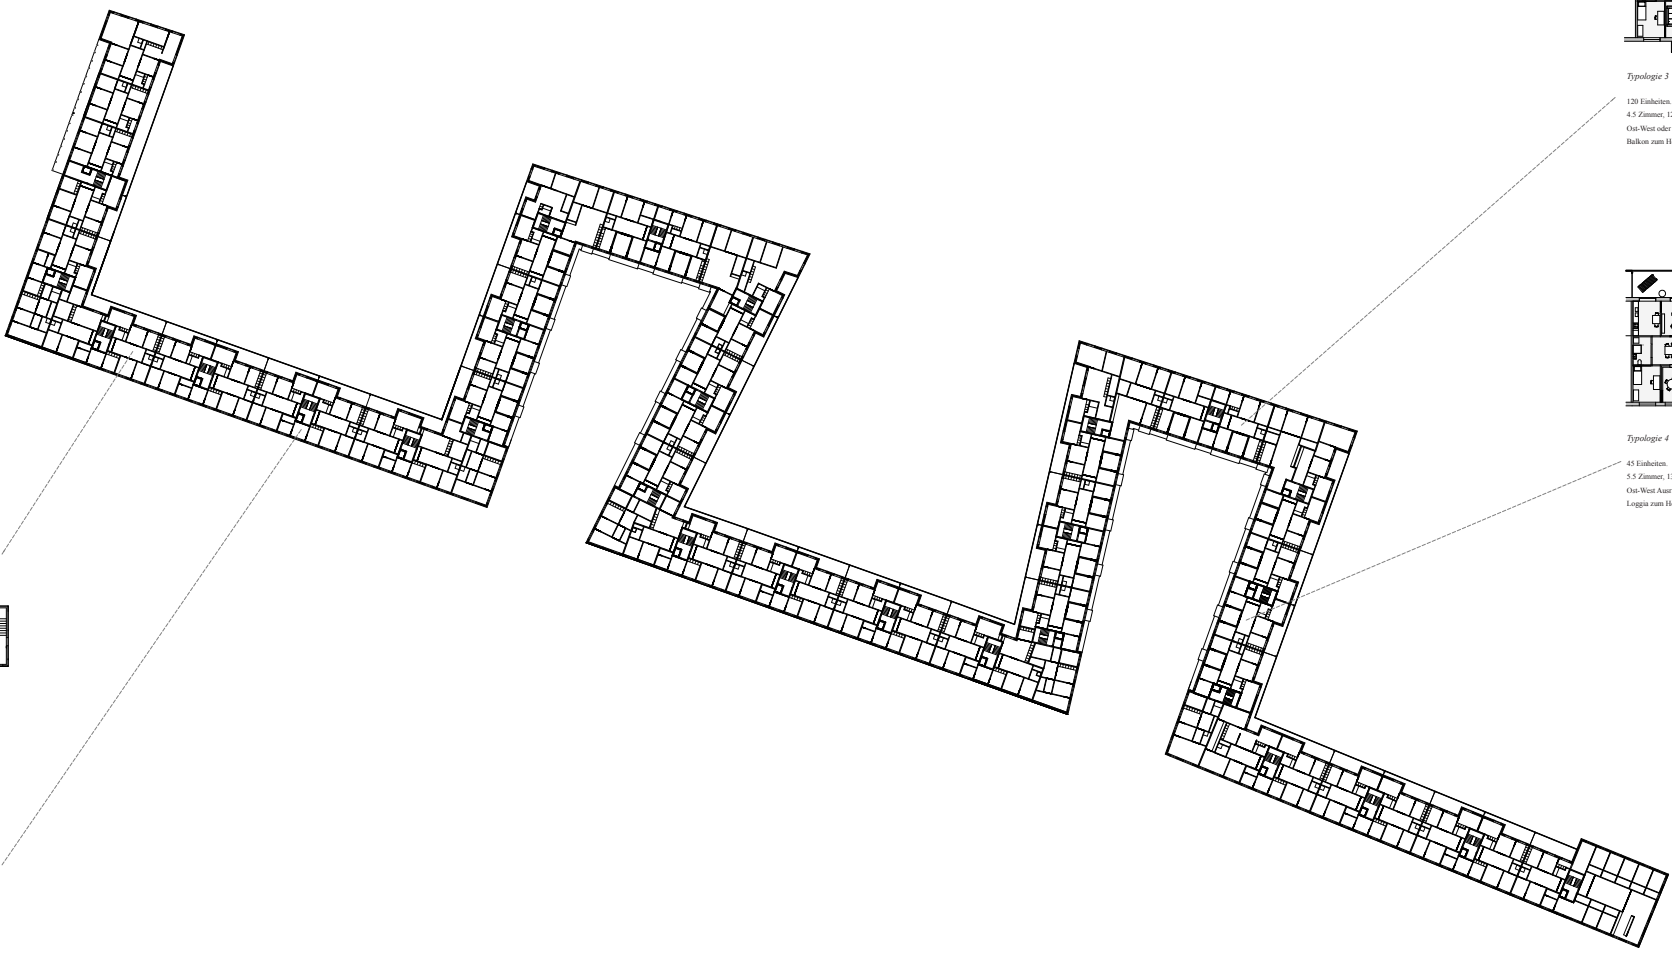

Typologie 2
135 Einheiten.
3,5 Zimmer, 110m²
Nord-Süd Ausrichtung
Balkon zu den Gärten.



Typologie 1
65 Einheiten.
1,5 Zimmer Studio, 35 m²
Süd Ausrichtung zur Strasse



Typologie 3
120 Einheiten.
4,5 Zimmer, 123m²
Ost-West oder Nord-Süd Ausrichtung
Balkon zum Hof und Balkon zu den Gärten.



Typologie 4
65 Einheiten.
5,5 Zimmer, 134m²
Ost-West Ausrichtung
Loggia zum Hof und Balkon zu den Gärten.

