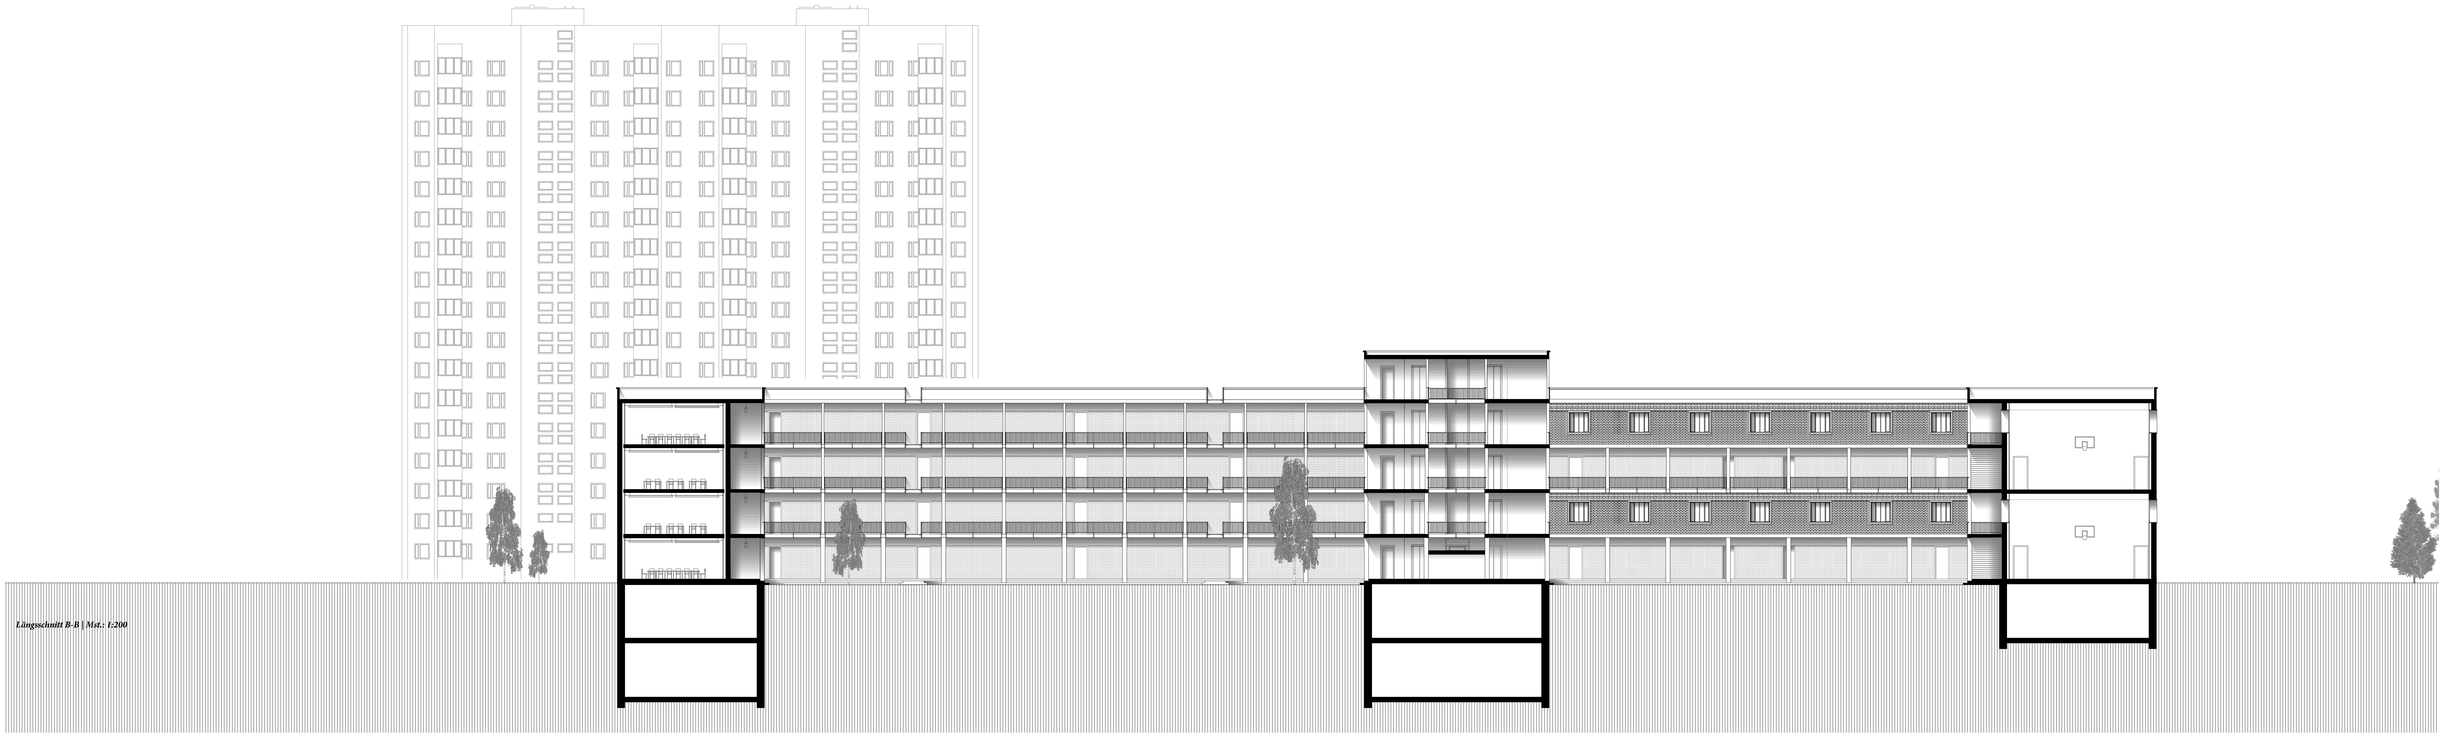

Längsschnitt B-B | Mst.: 1:200

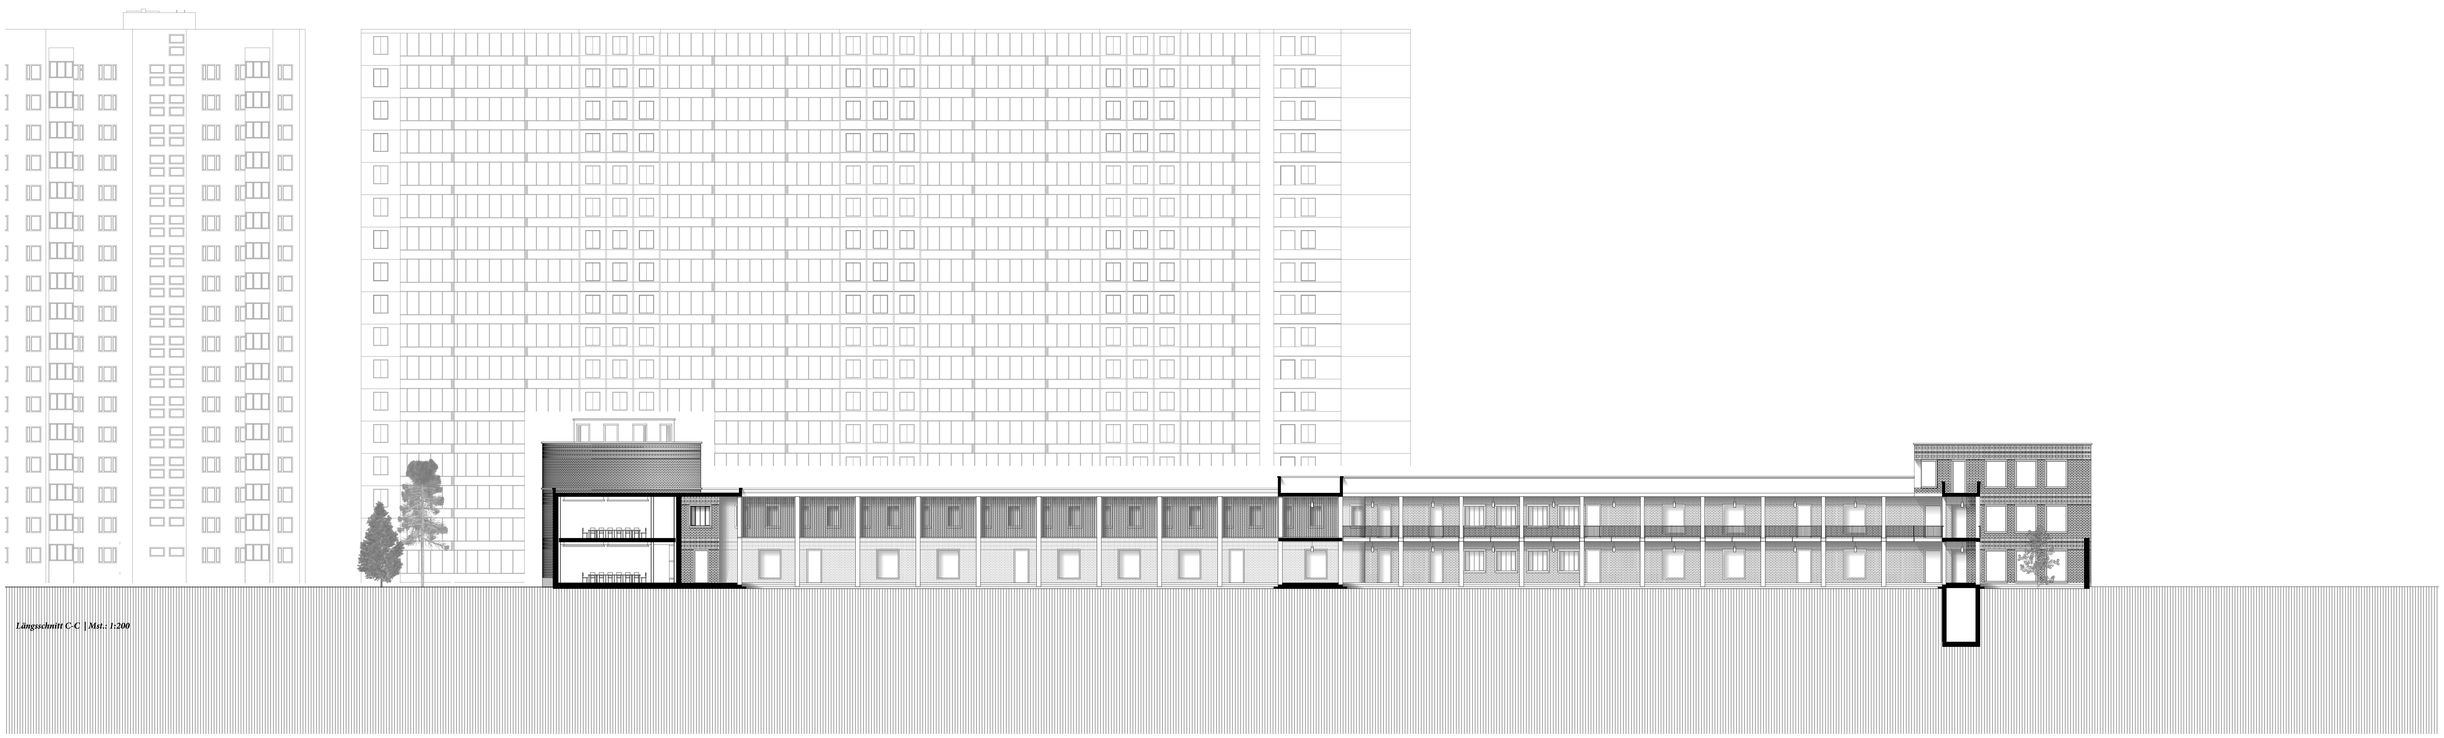

Längsschnitt C-C | Mst.: 1:200