


Südfassade 1:300 (A3)

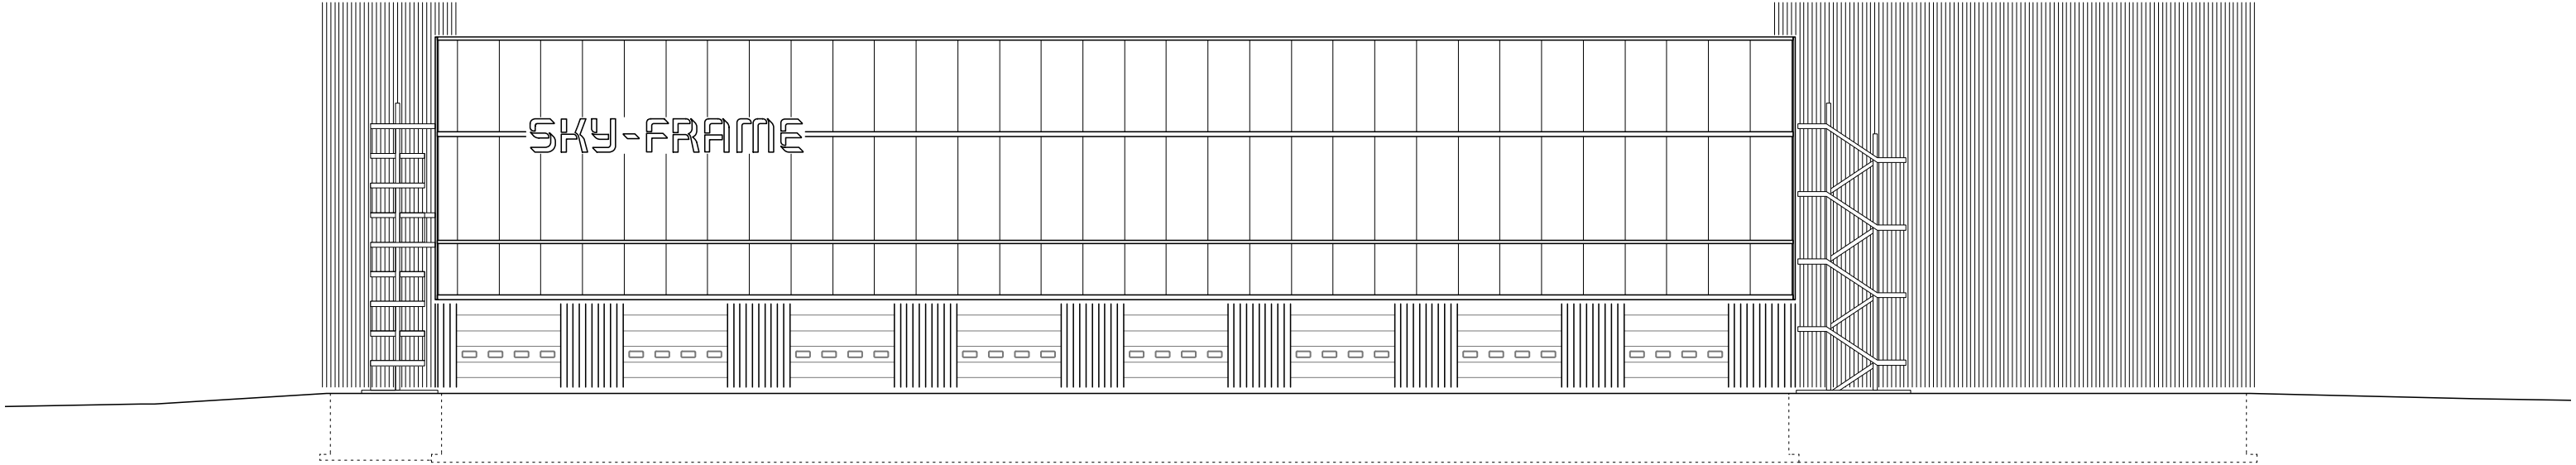

Nordfassade 1:300 (A3)