


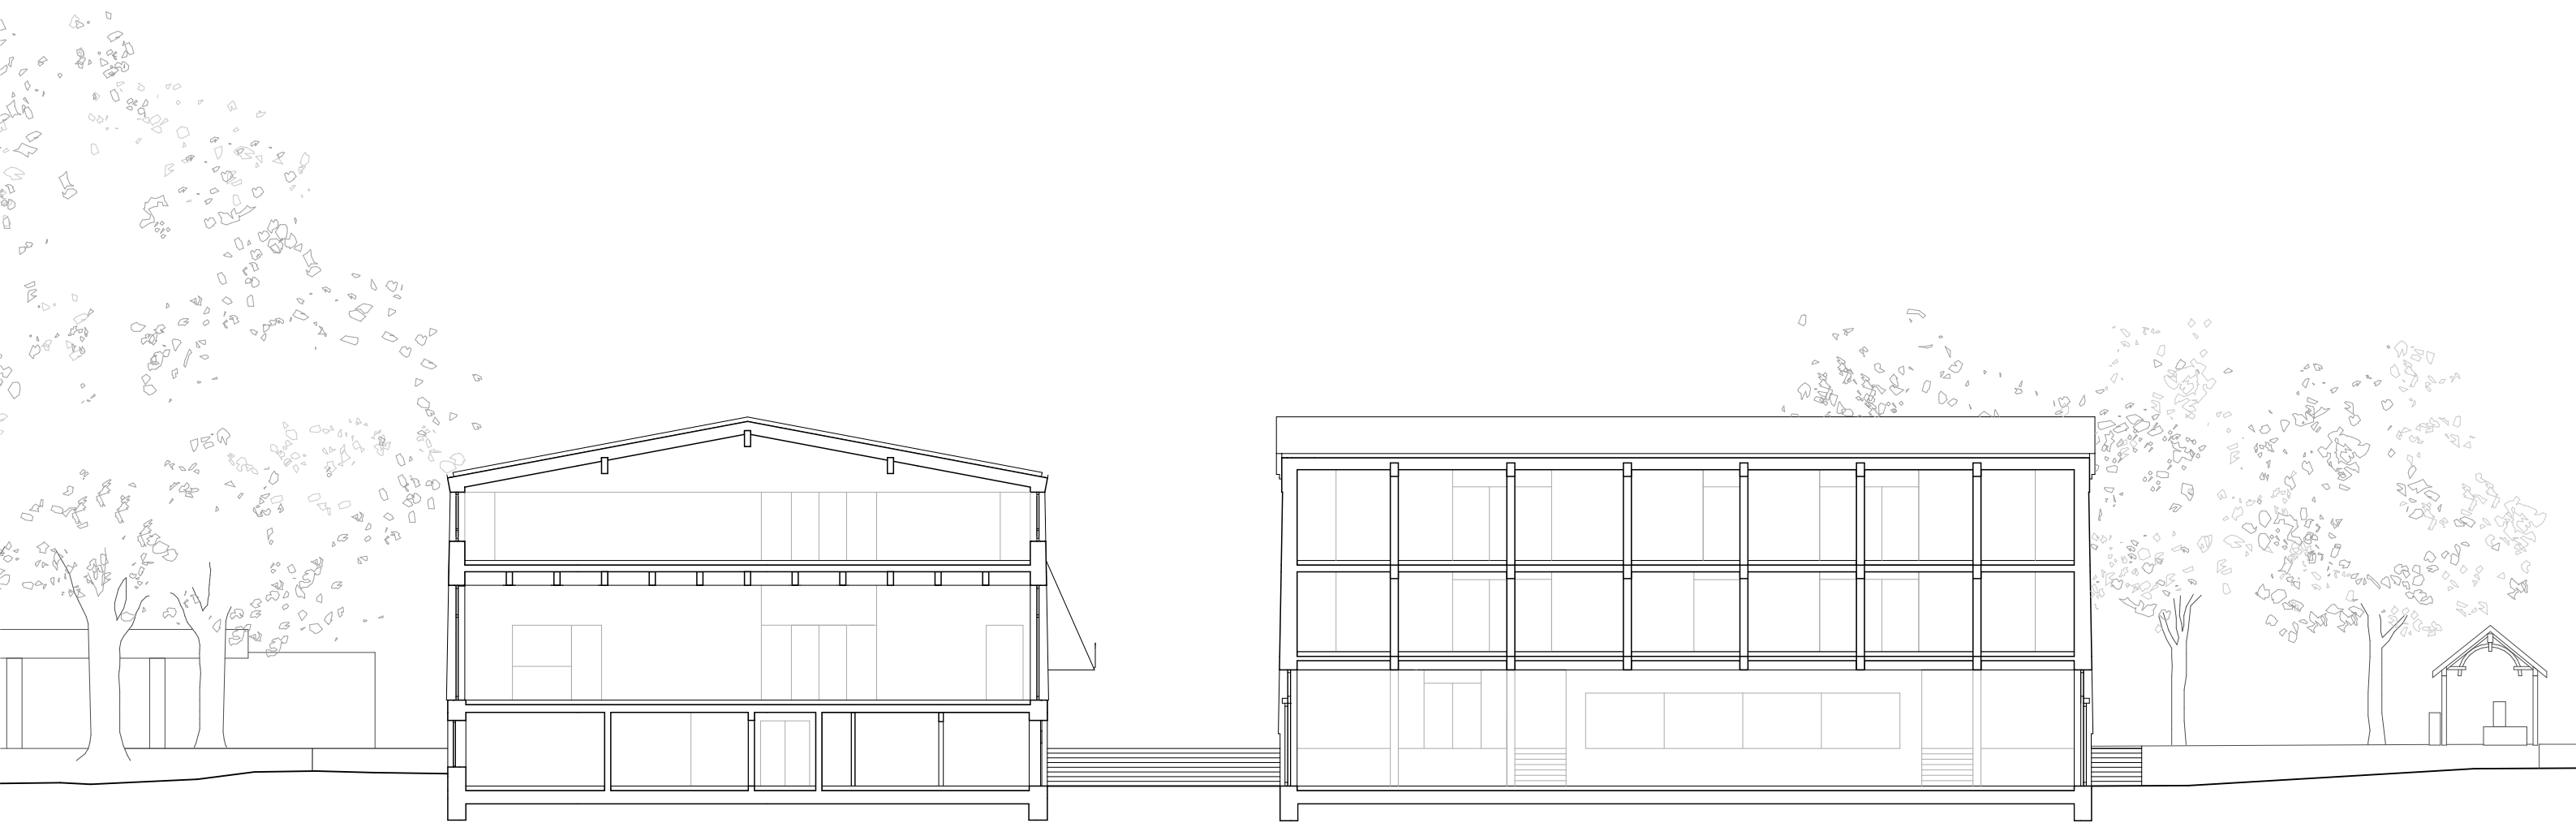

COUPE LONGITUDINALE

