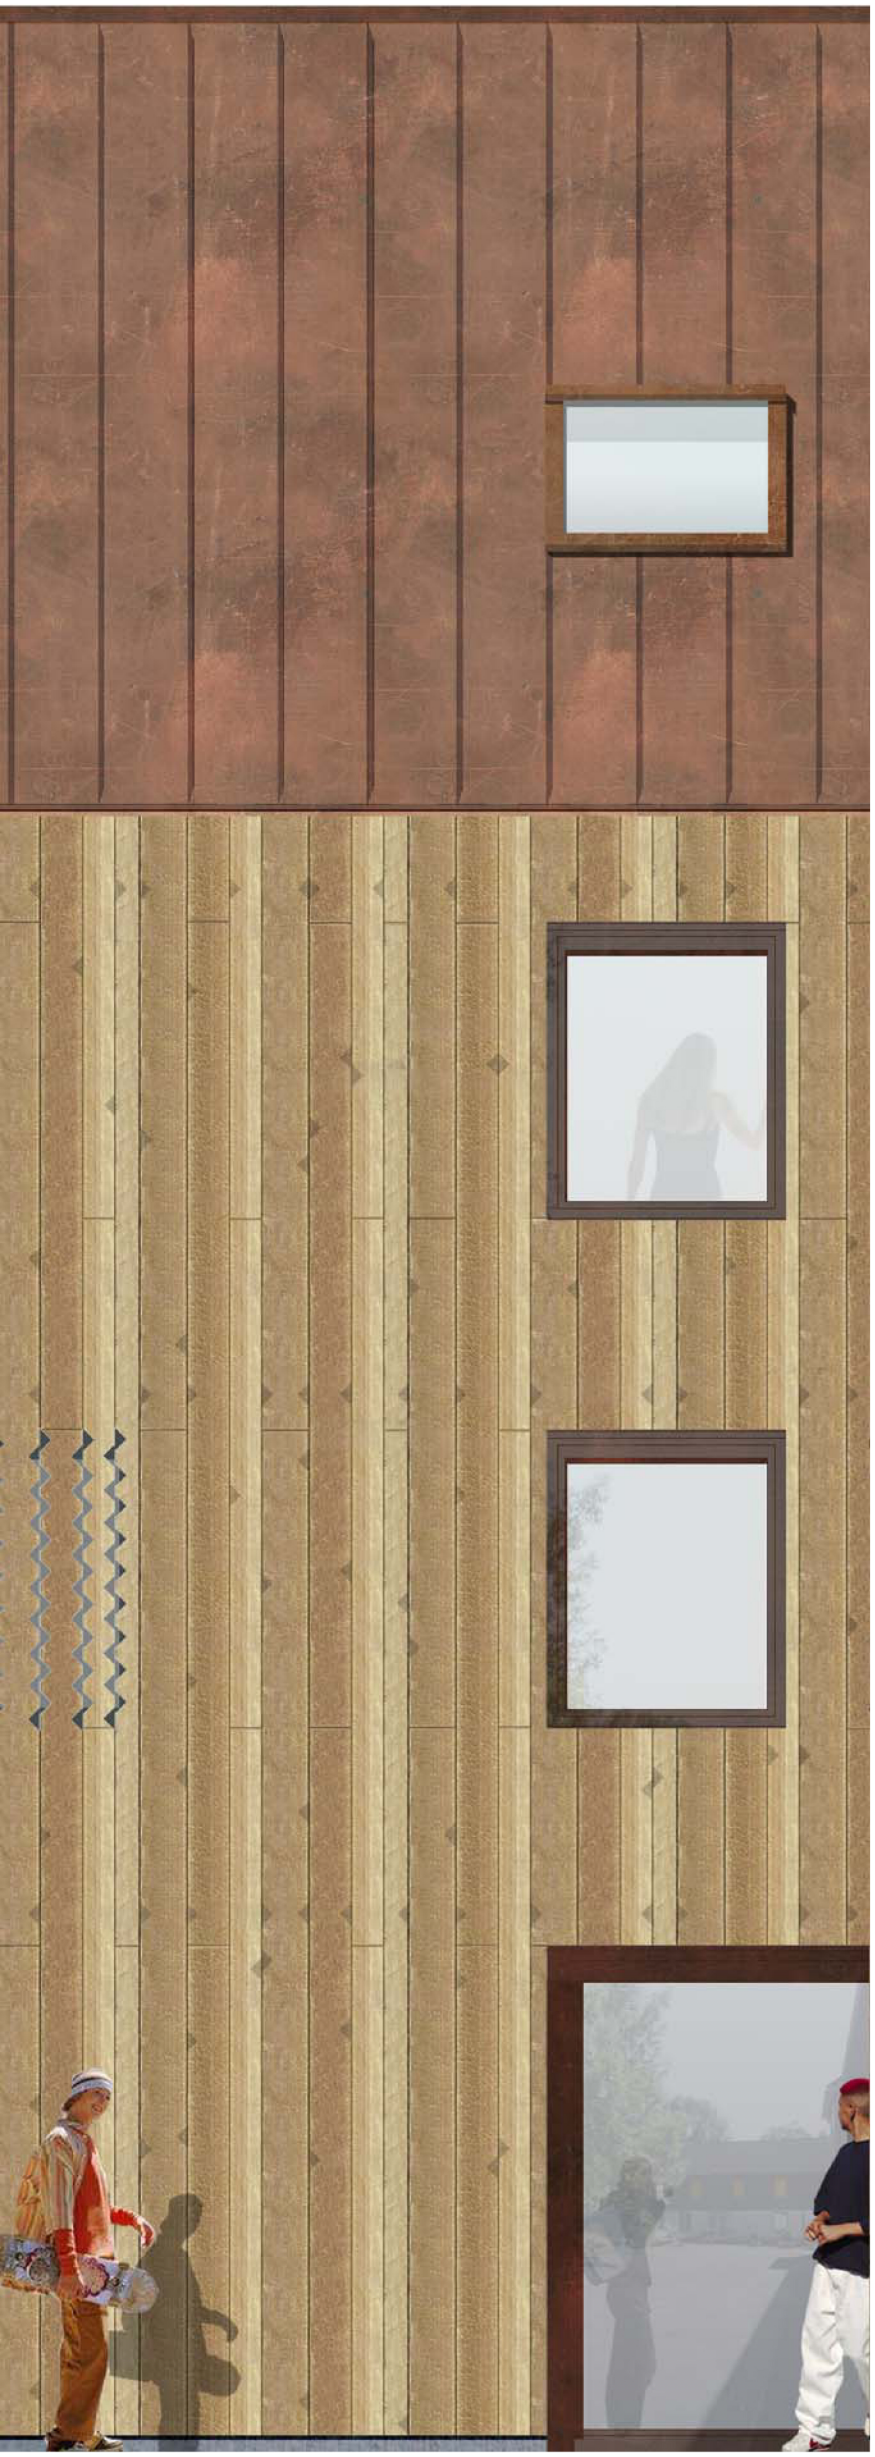

Dachaufbau:

- Stehfalzblech in Kupfer	0.5 mm
- Dachpappe, bitumenverschweisst	-
- Holzschalung	20 mm
- Lattenrost 30/50 mm	30 mm
- bituminierte Weichfaserplatte	15 mm
- Dämmung	60 mm
- Sparren, dazw. Dämmung	160 mm
- Holzwerkstoffplatte OSB (Dampfsperre)	15 mm
- Lattenrost (Installationsraum)	24 mm
- 3-Schichtpaltte Fi/Ta	27 mm
Gesamt	351.5 mm

+8.80

Wandaufbau:

- Schalung (z.B. Lärche natur)	21 mm
- Lattenrost 27/50 mm horizontal	27 mm
- Lattenrost 27/50 mm vertikal	27 mm
- bituminierte Weichfaserplatte	15 mm
- Dämmung	60 mm
- Ständerkonstruktion, dazw. Dämmung	160 mm
- Holzwerkstoffplatte OSB (Dampfsperre)	15 mm
- Lattenrost (Installationsraum)	48 mm
- 3-Schichtpaltte Fi/Ta	27 mm
Gesamt	400 mm

+6.00

Bodenaufbau:

- Bodenbelag (Parkett)	20 mm
- Unterlagsboden	80 mm
- Trennlage	-
- Trittschalldämmung	20 mm
- Holz-Beton- Verbunddecke	253 mm
- 3-Schichtpaltte Fi/Ta	27 mm
Gesamt	400 mm

+3.20

±0.00