


Umnutzung der Fabrikhalle von Álvaro Siza
 Duale Hochschule für Architektur, DHBW

- 1 Álvaro Siza Promenade
- 2 Foyer
- 3 Teeküche
- 4 Arena
- 5 Toiletten
- 6 Lager / Technik
- 7 Arbeits- und Zeichensaal
- 8 Sekretariat
- 9 Fokusraum
- 10 Besprechungsraum
- 11 Seminarräume
- 12 Werkstattleitung
- 13 Werkstatt

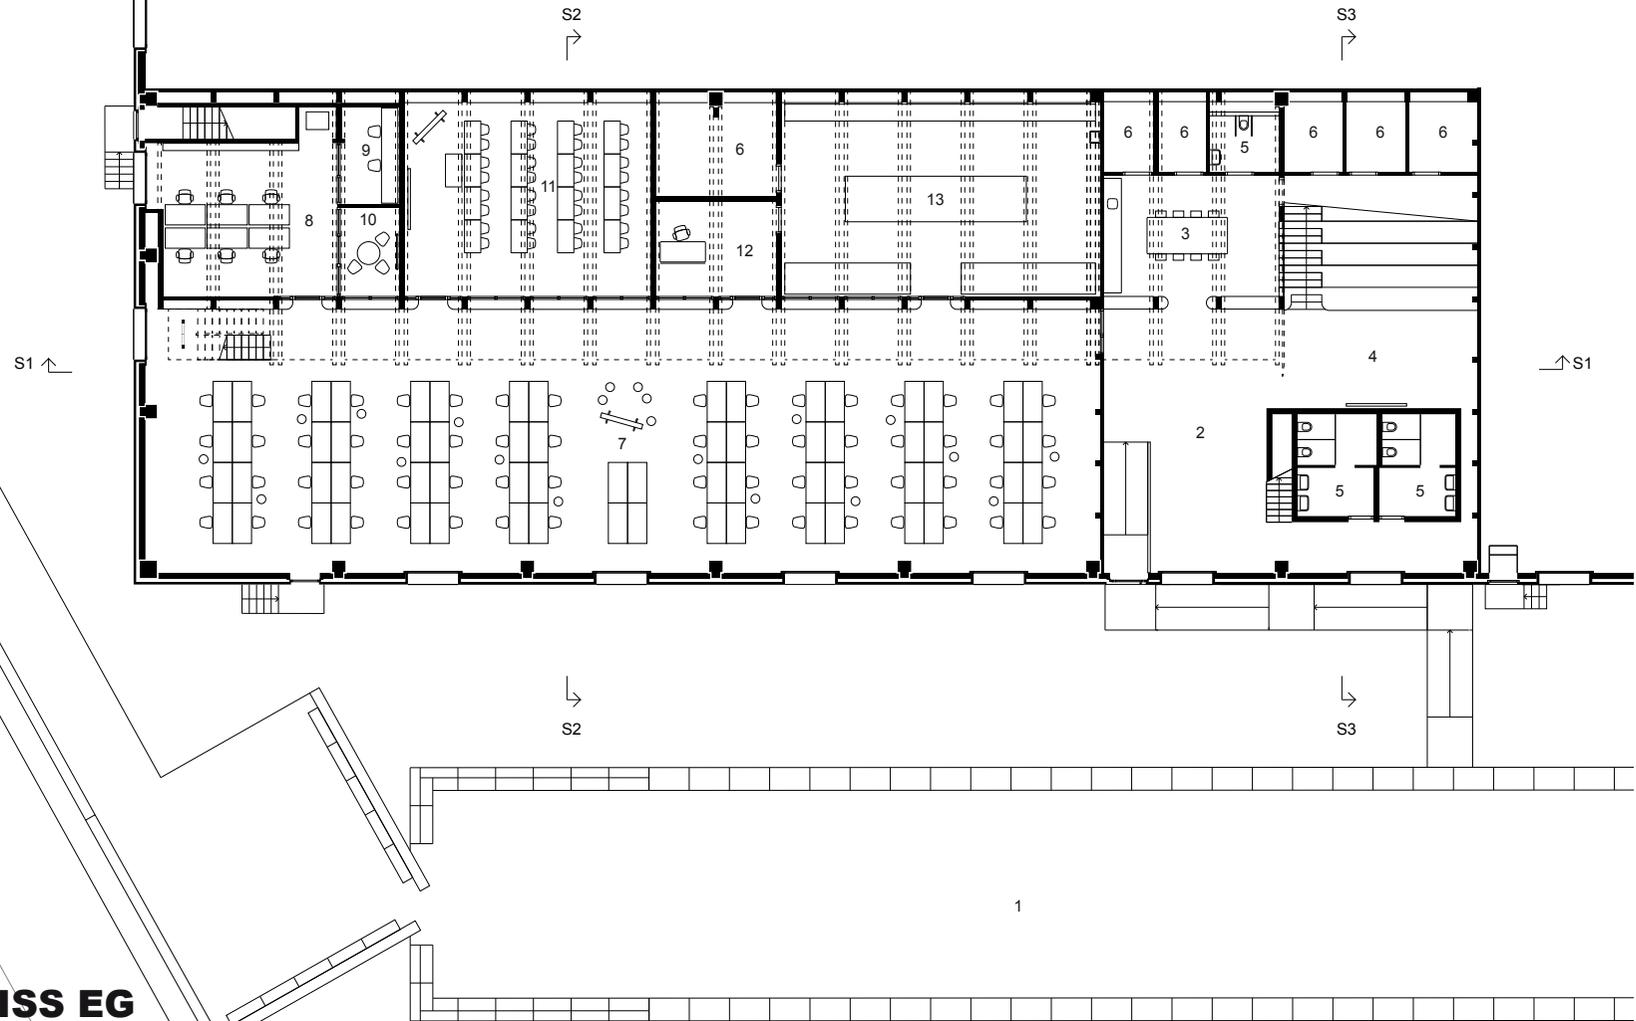

GRUNDRISS EG

01 0 5 10
 1:300

studio ne