



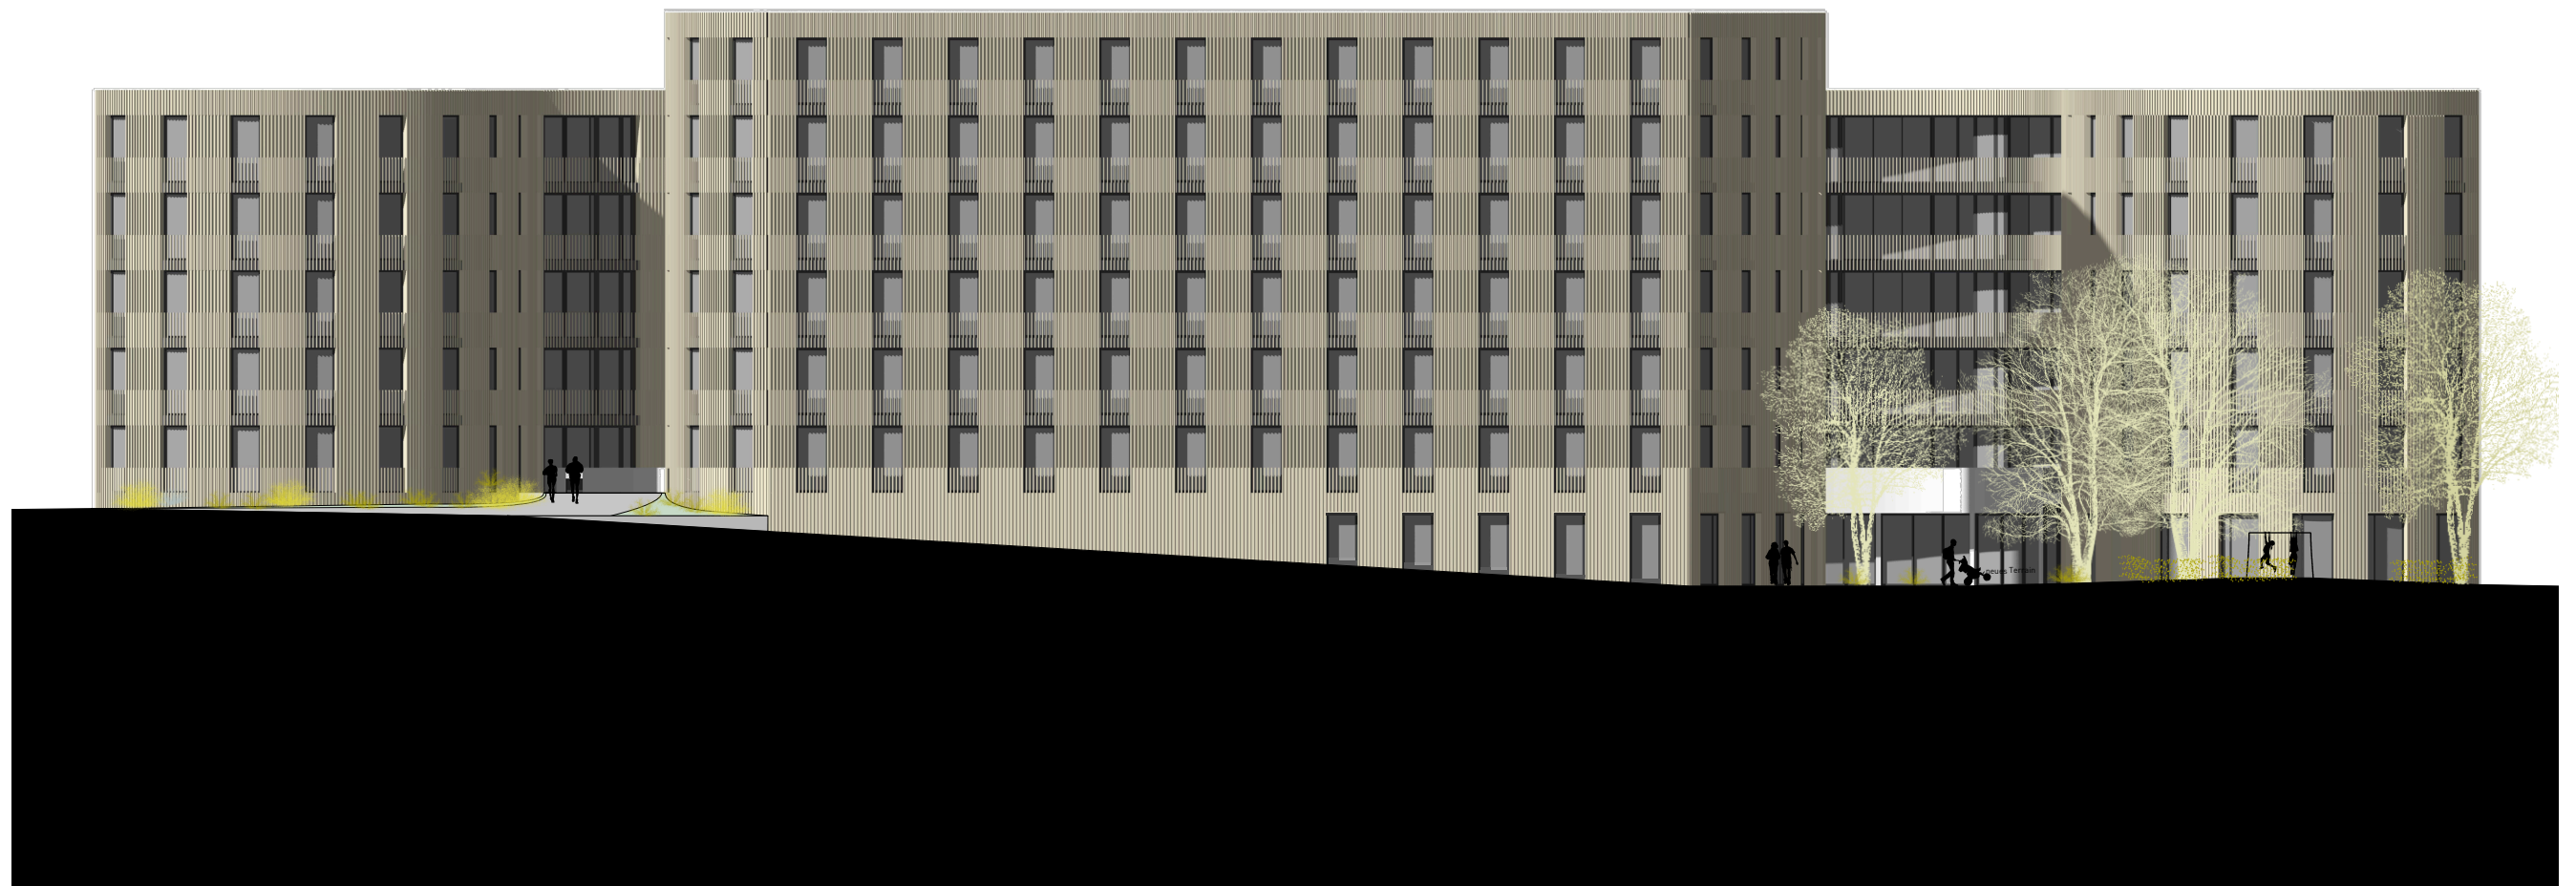

SÜDFASSADE 1 : 200



NORDFASSADE 1 : 200

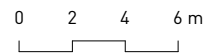