



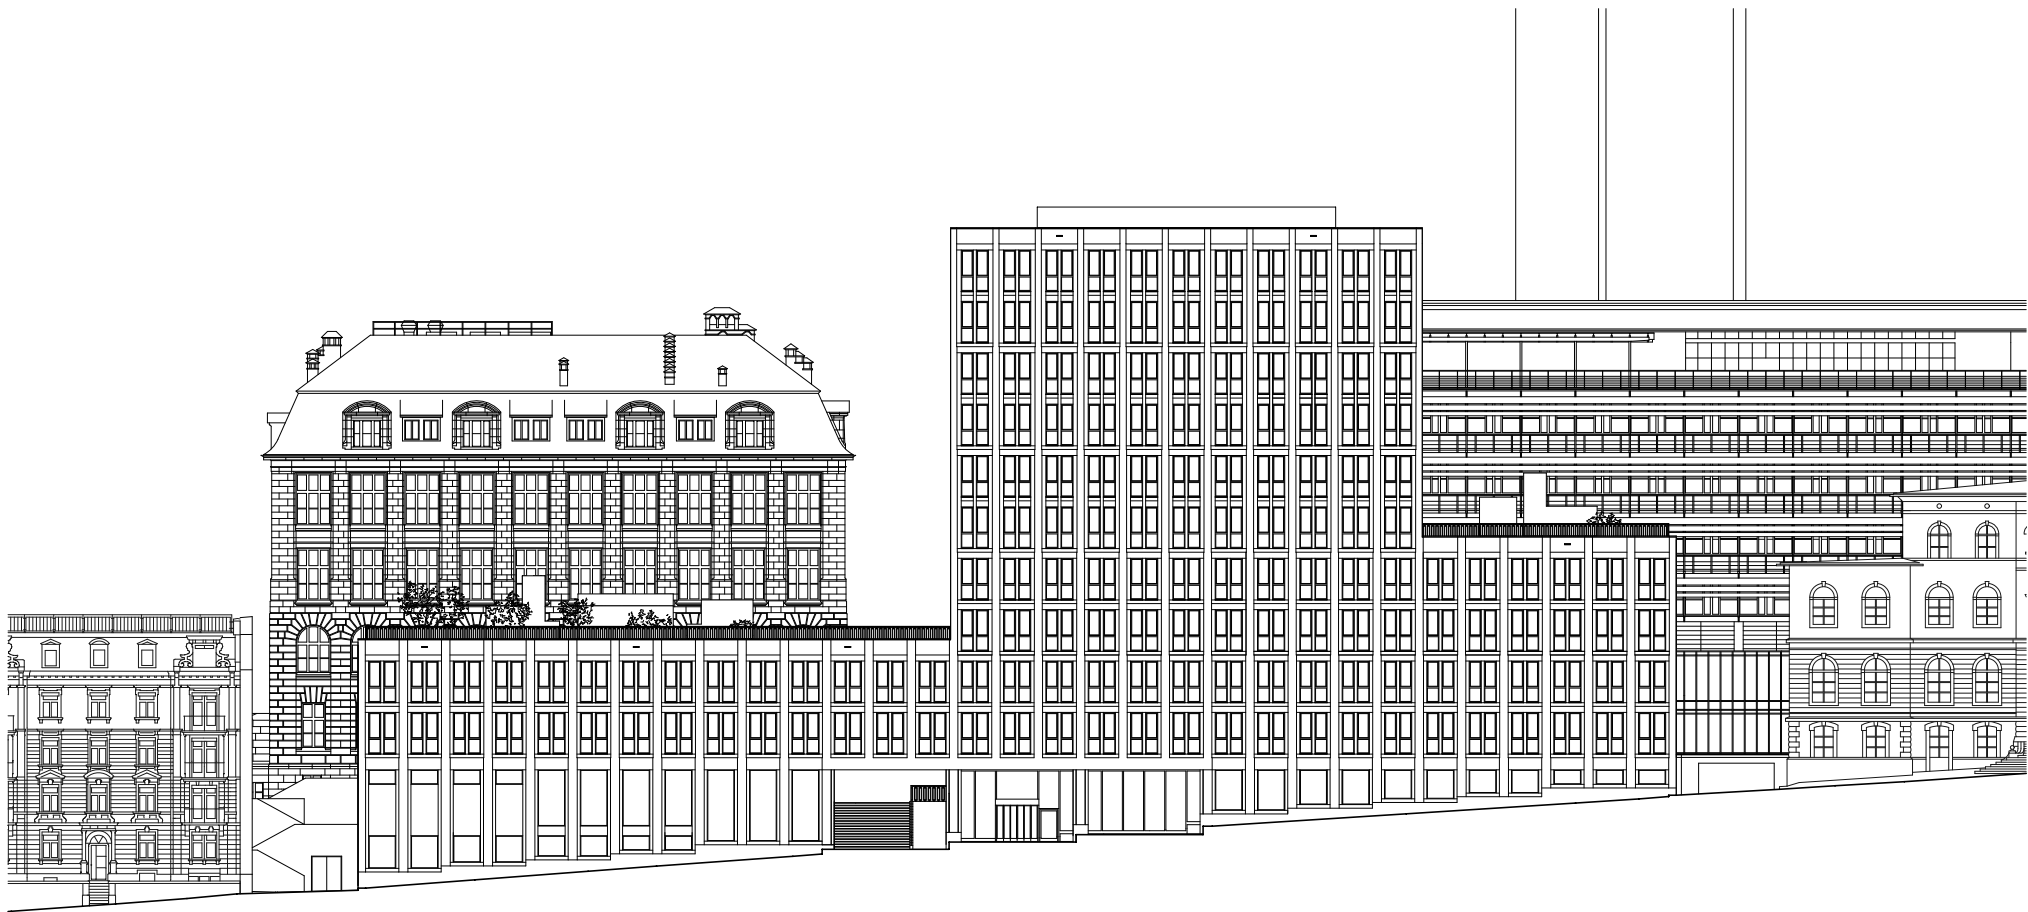

Ansicht West 1:500

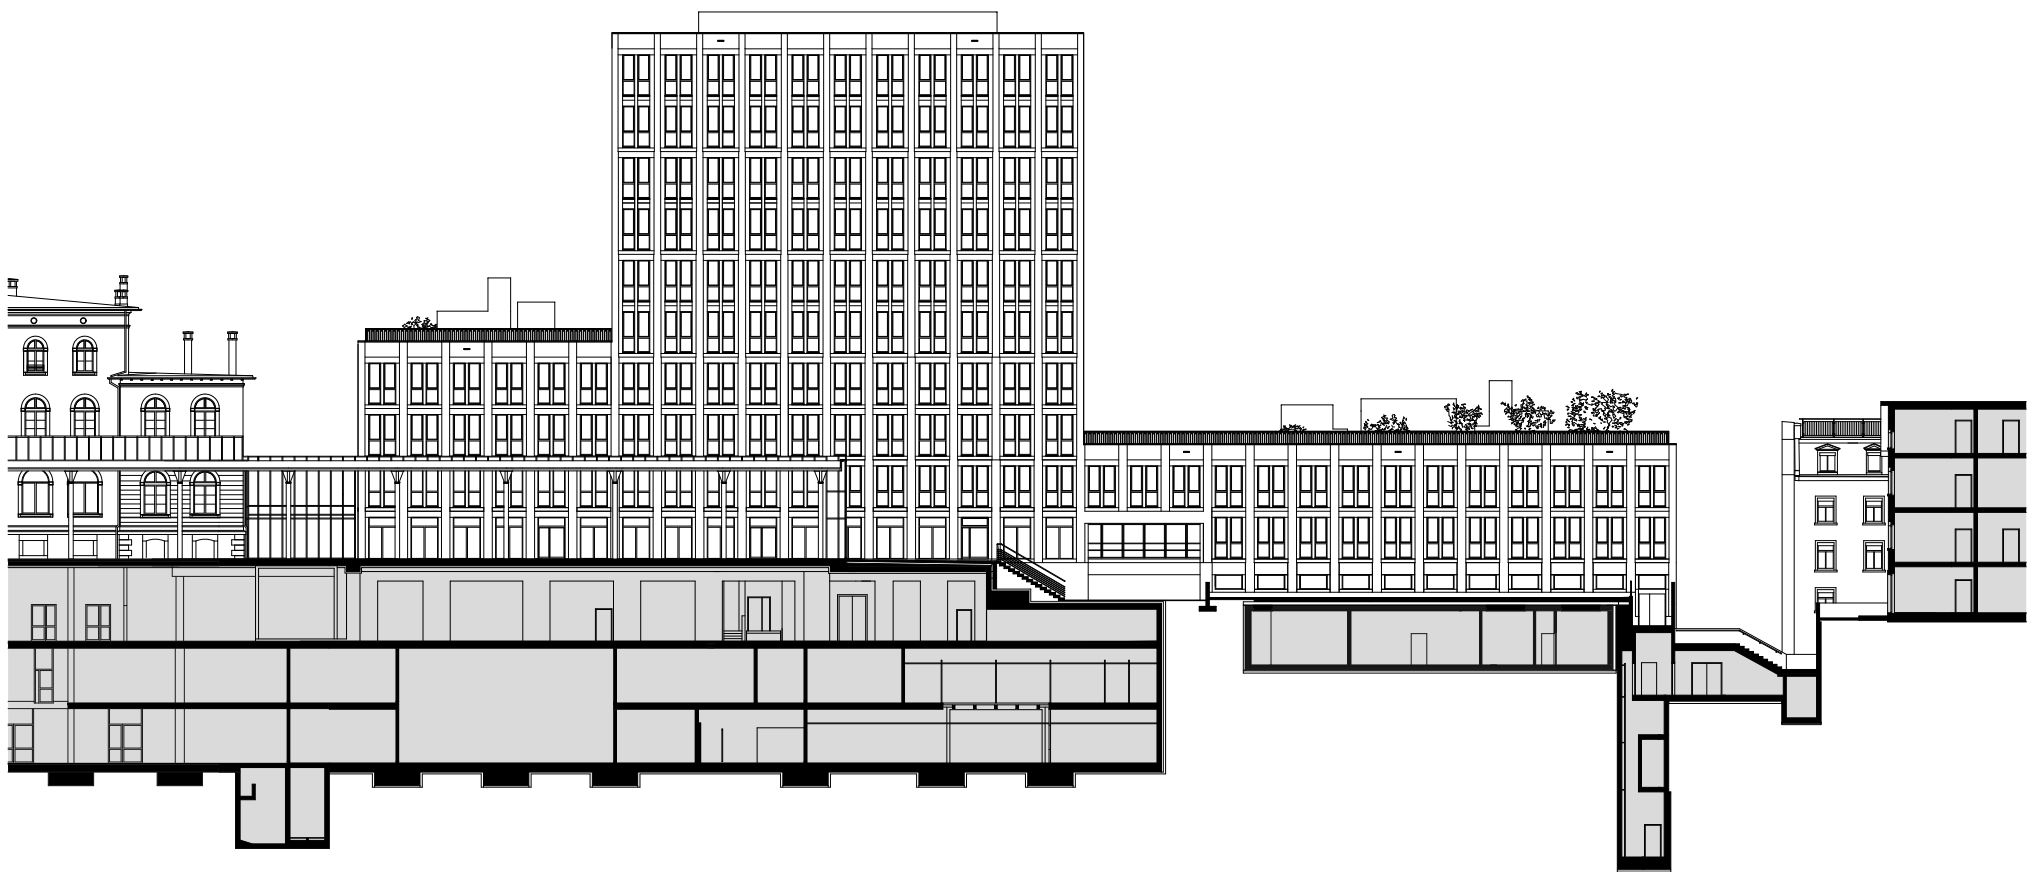

Ansicht Ost 1:500