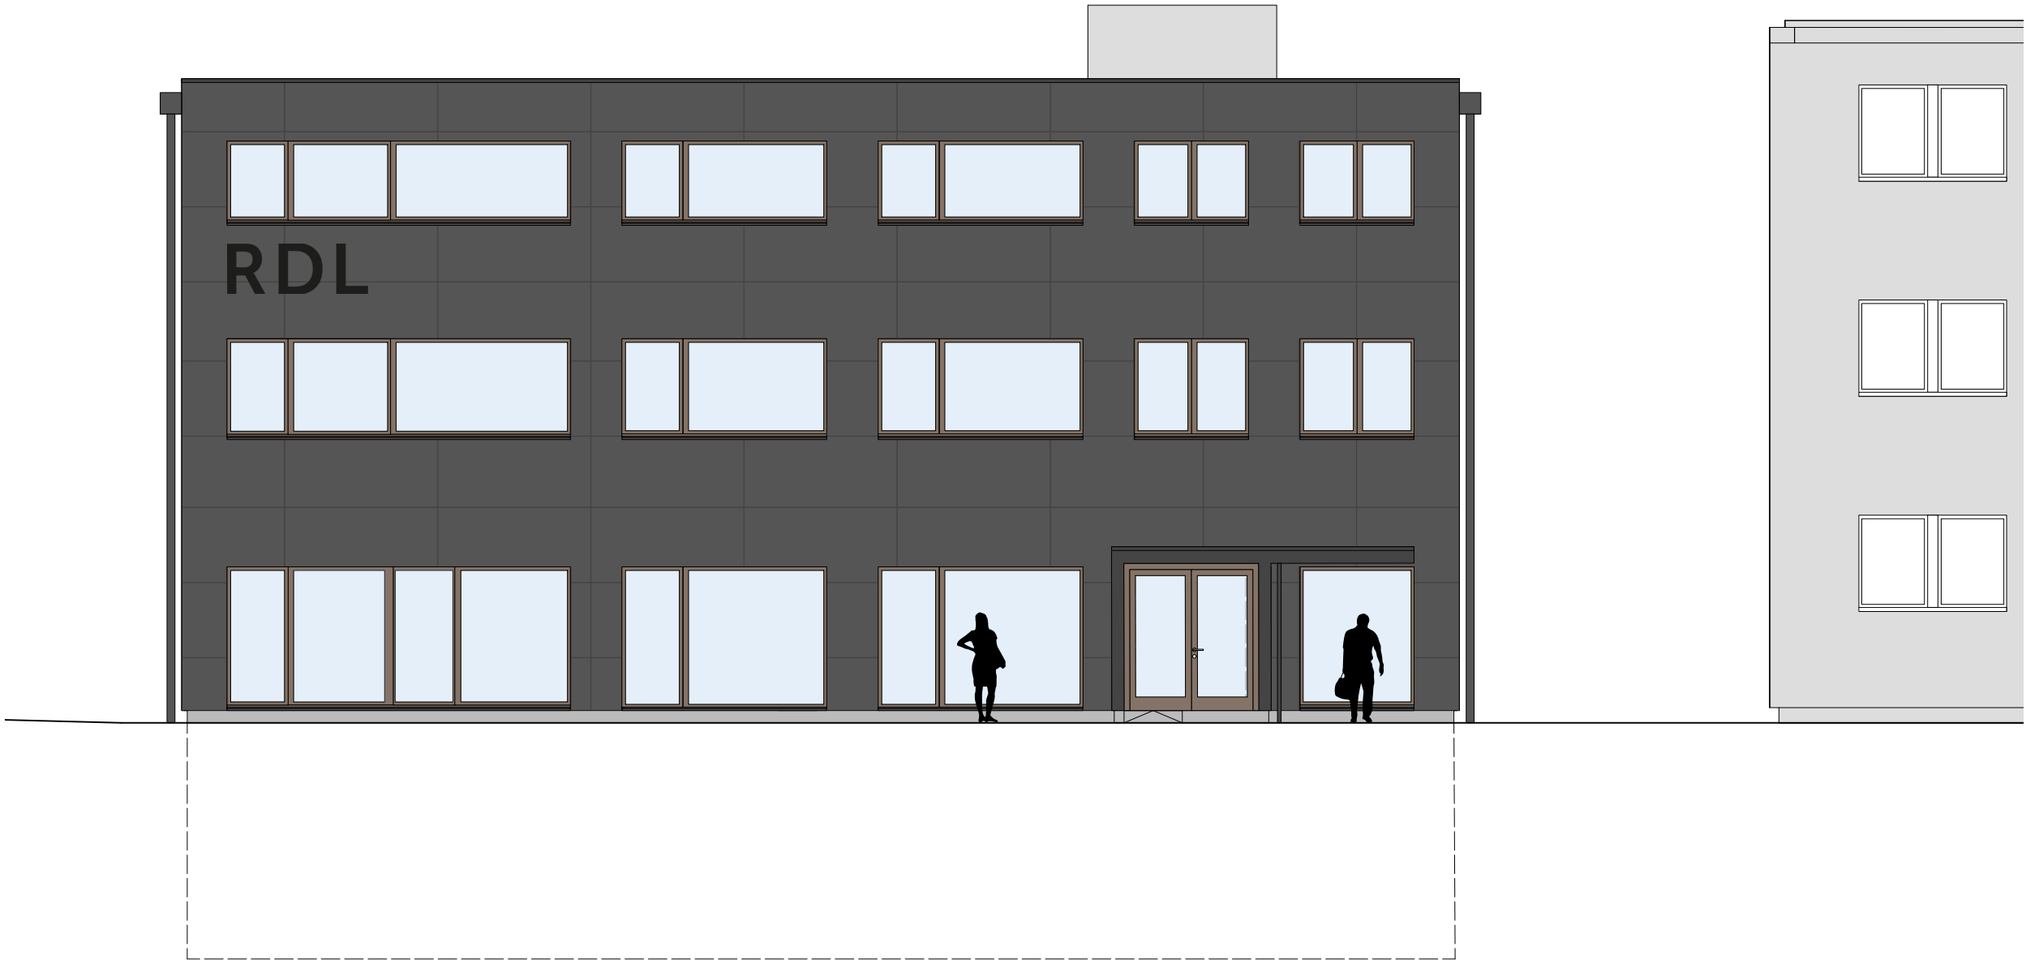

0 2 5 10

GEWERBE- UND WOHNBAU SUHR
ANSICHT SÜD M 1:100

bw innenarchitektur ag
Dorfstrasse 48
5040 Schöftland
T 062 739 70 50
info@bw-innenarchitektur.ch
www.bw-innenarchitektur.ch