


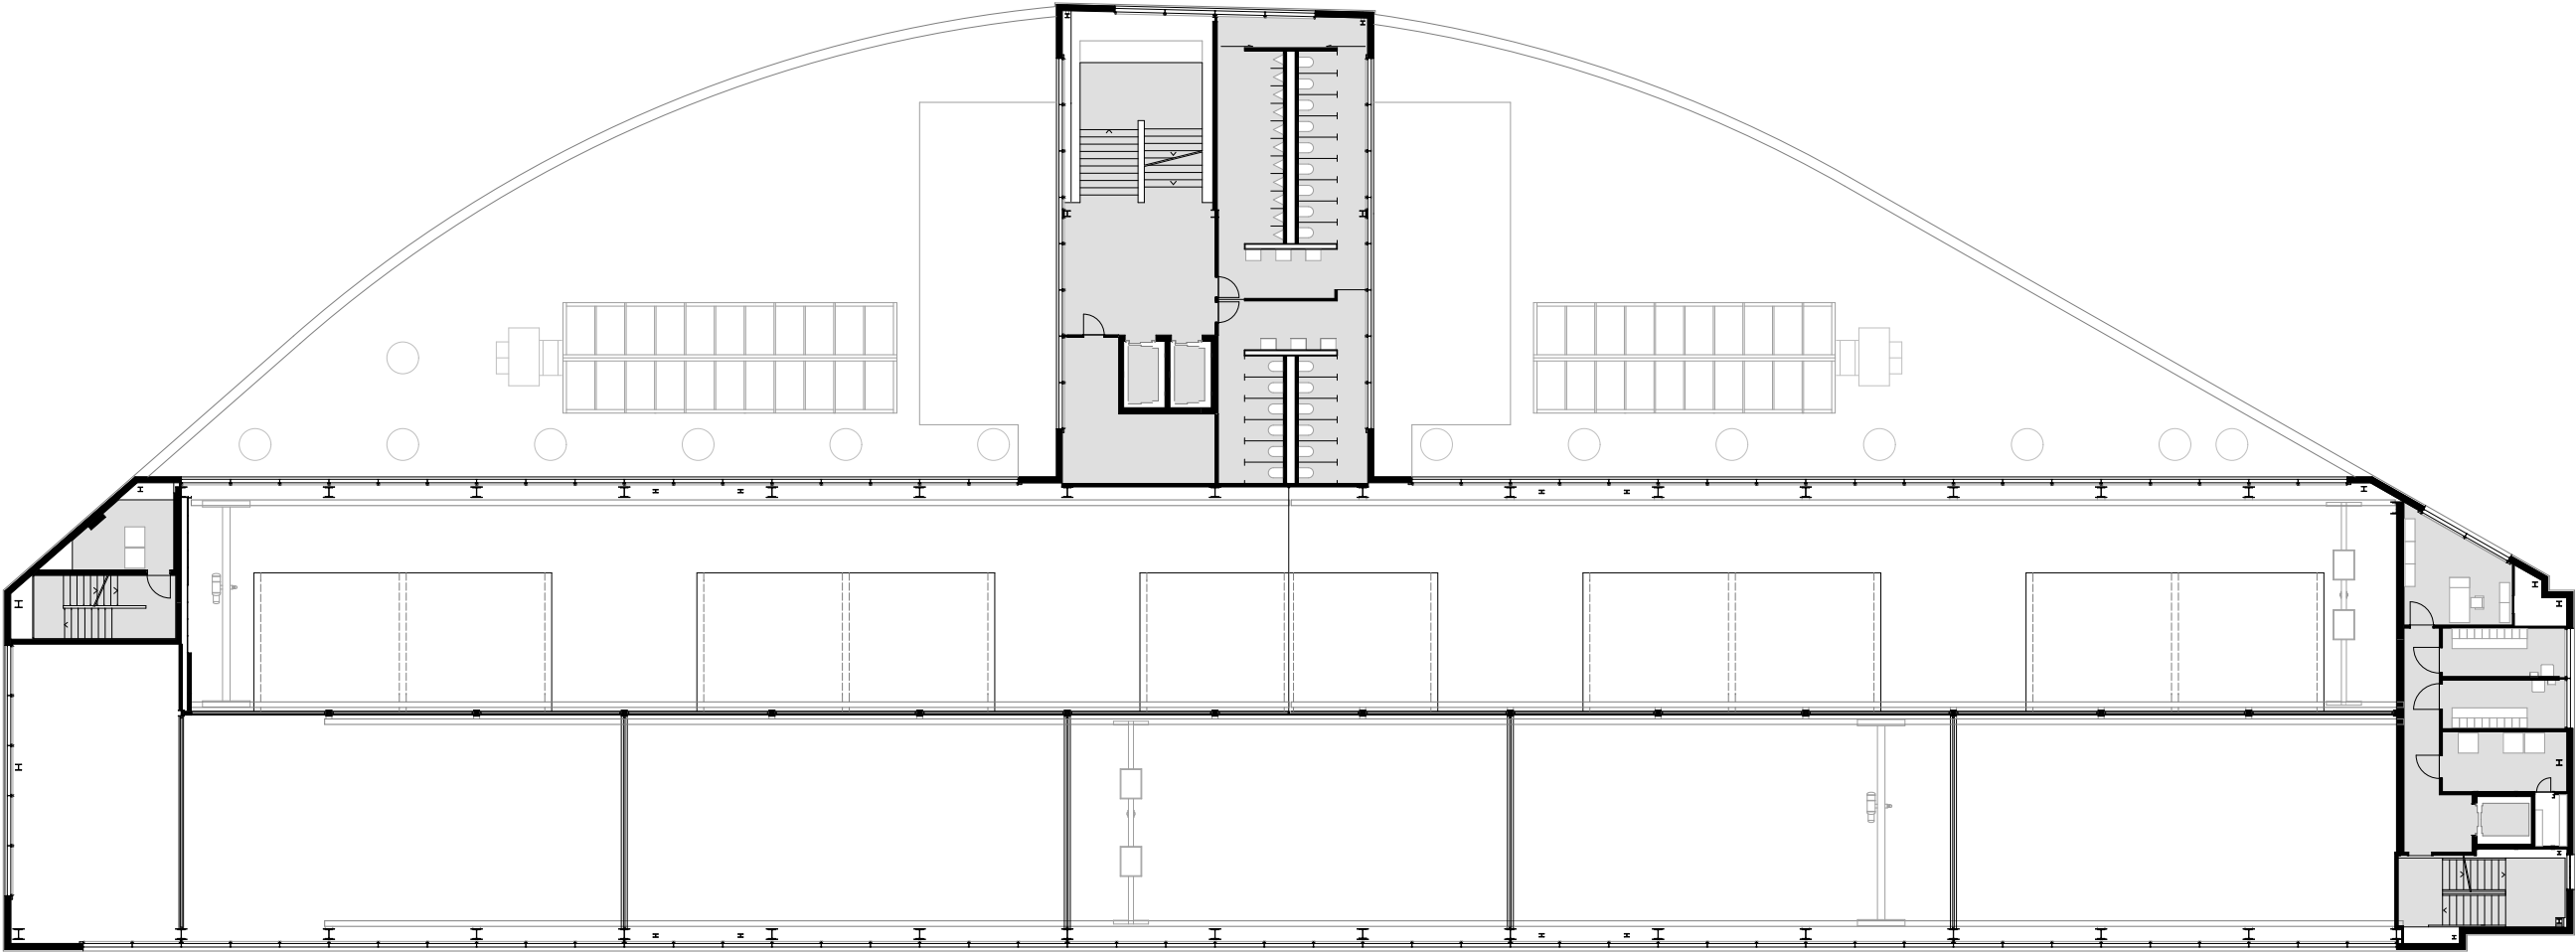

Grundriss 1.Obergeschoss Zwischengeschoss 1:300

