



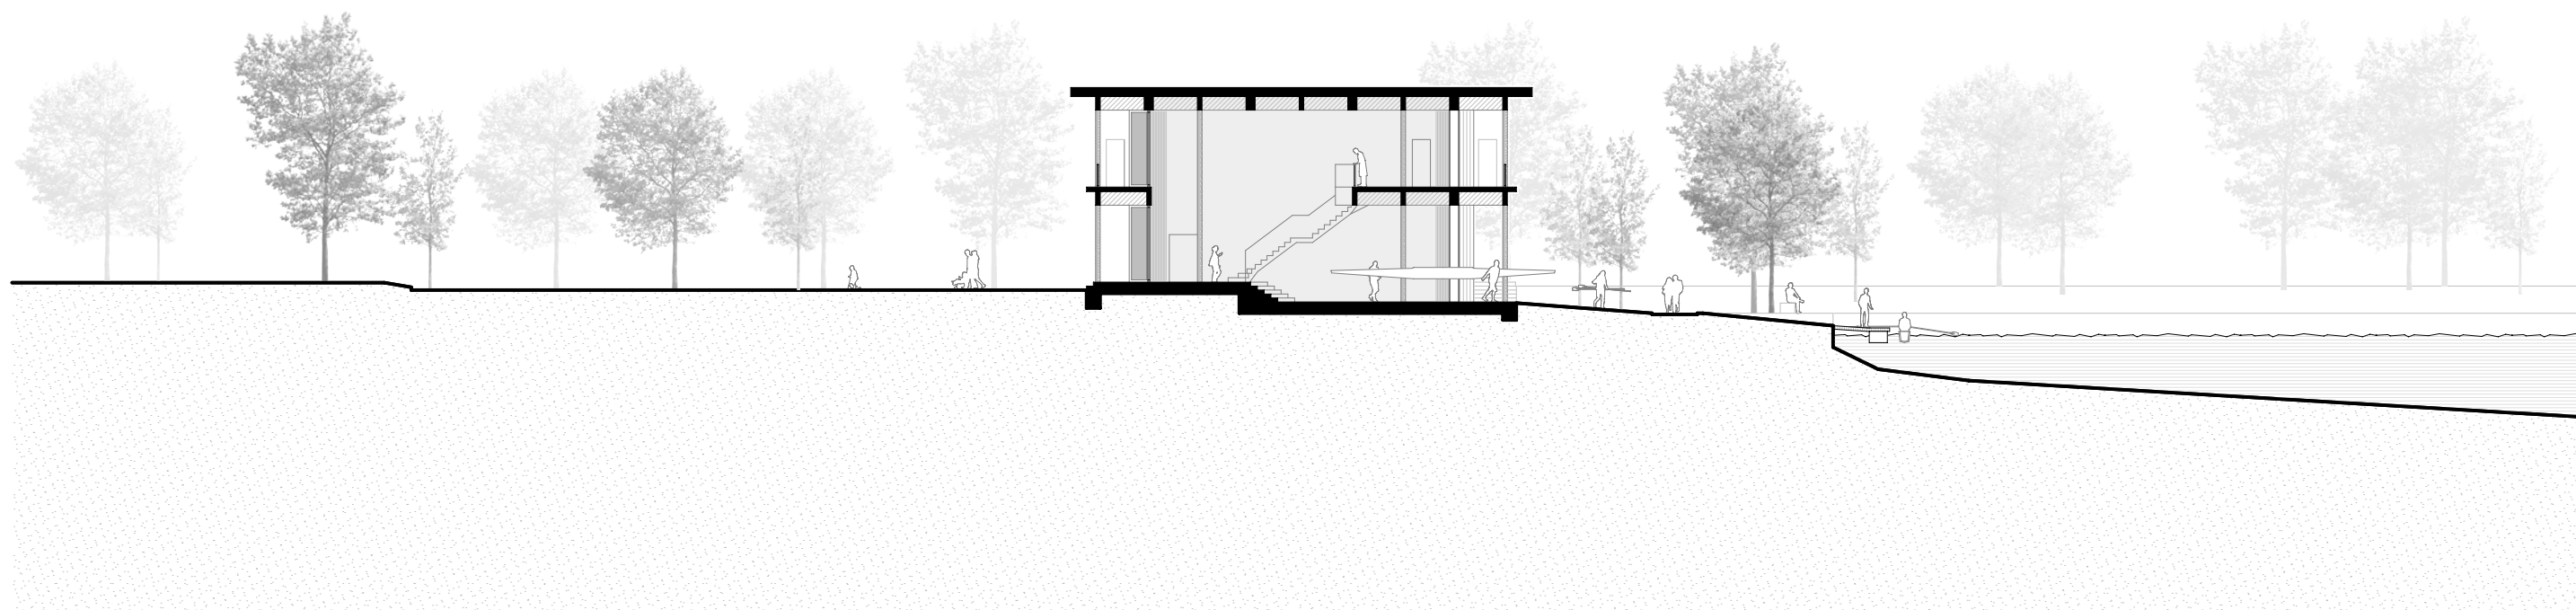

querschnitt bootshalle | 1:300

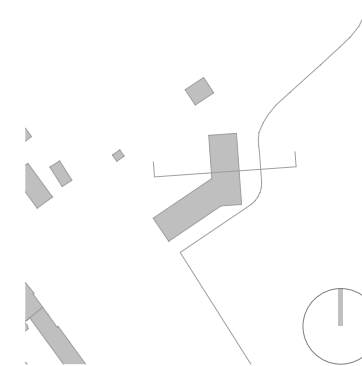