


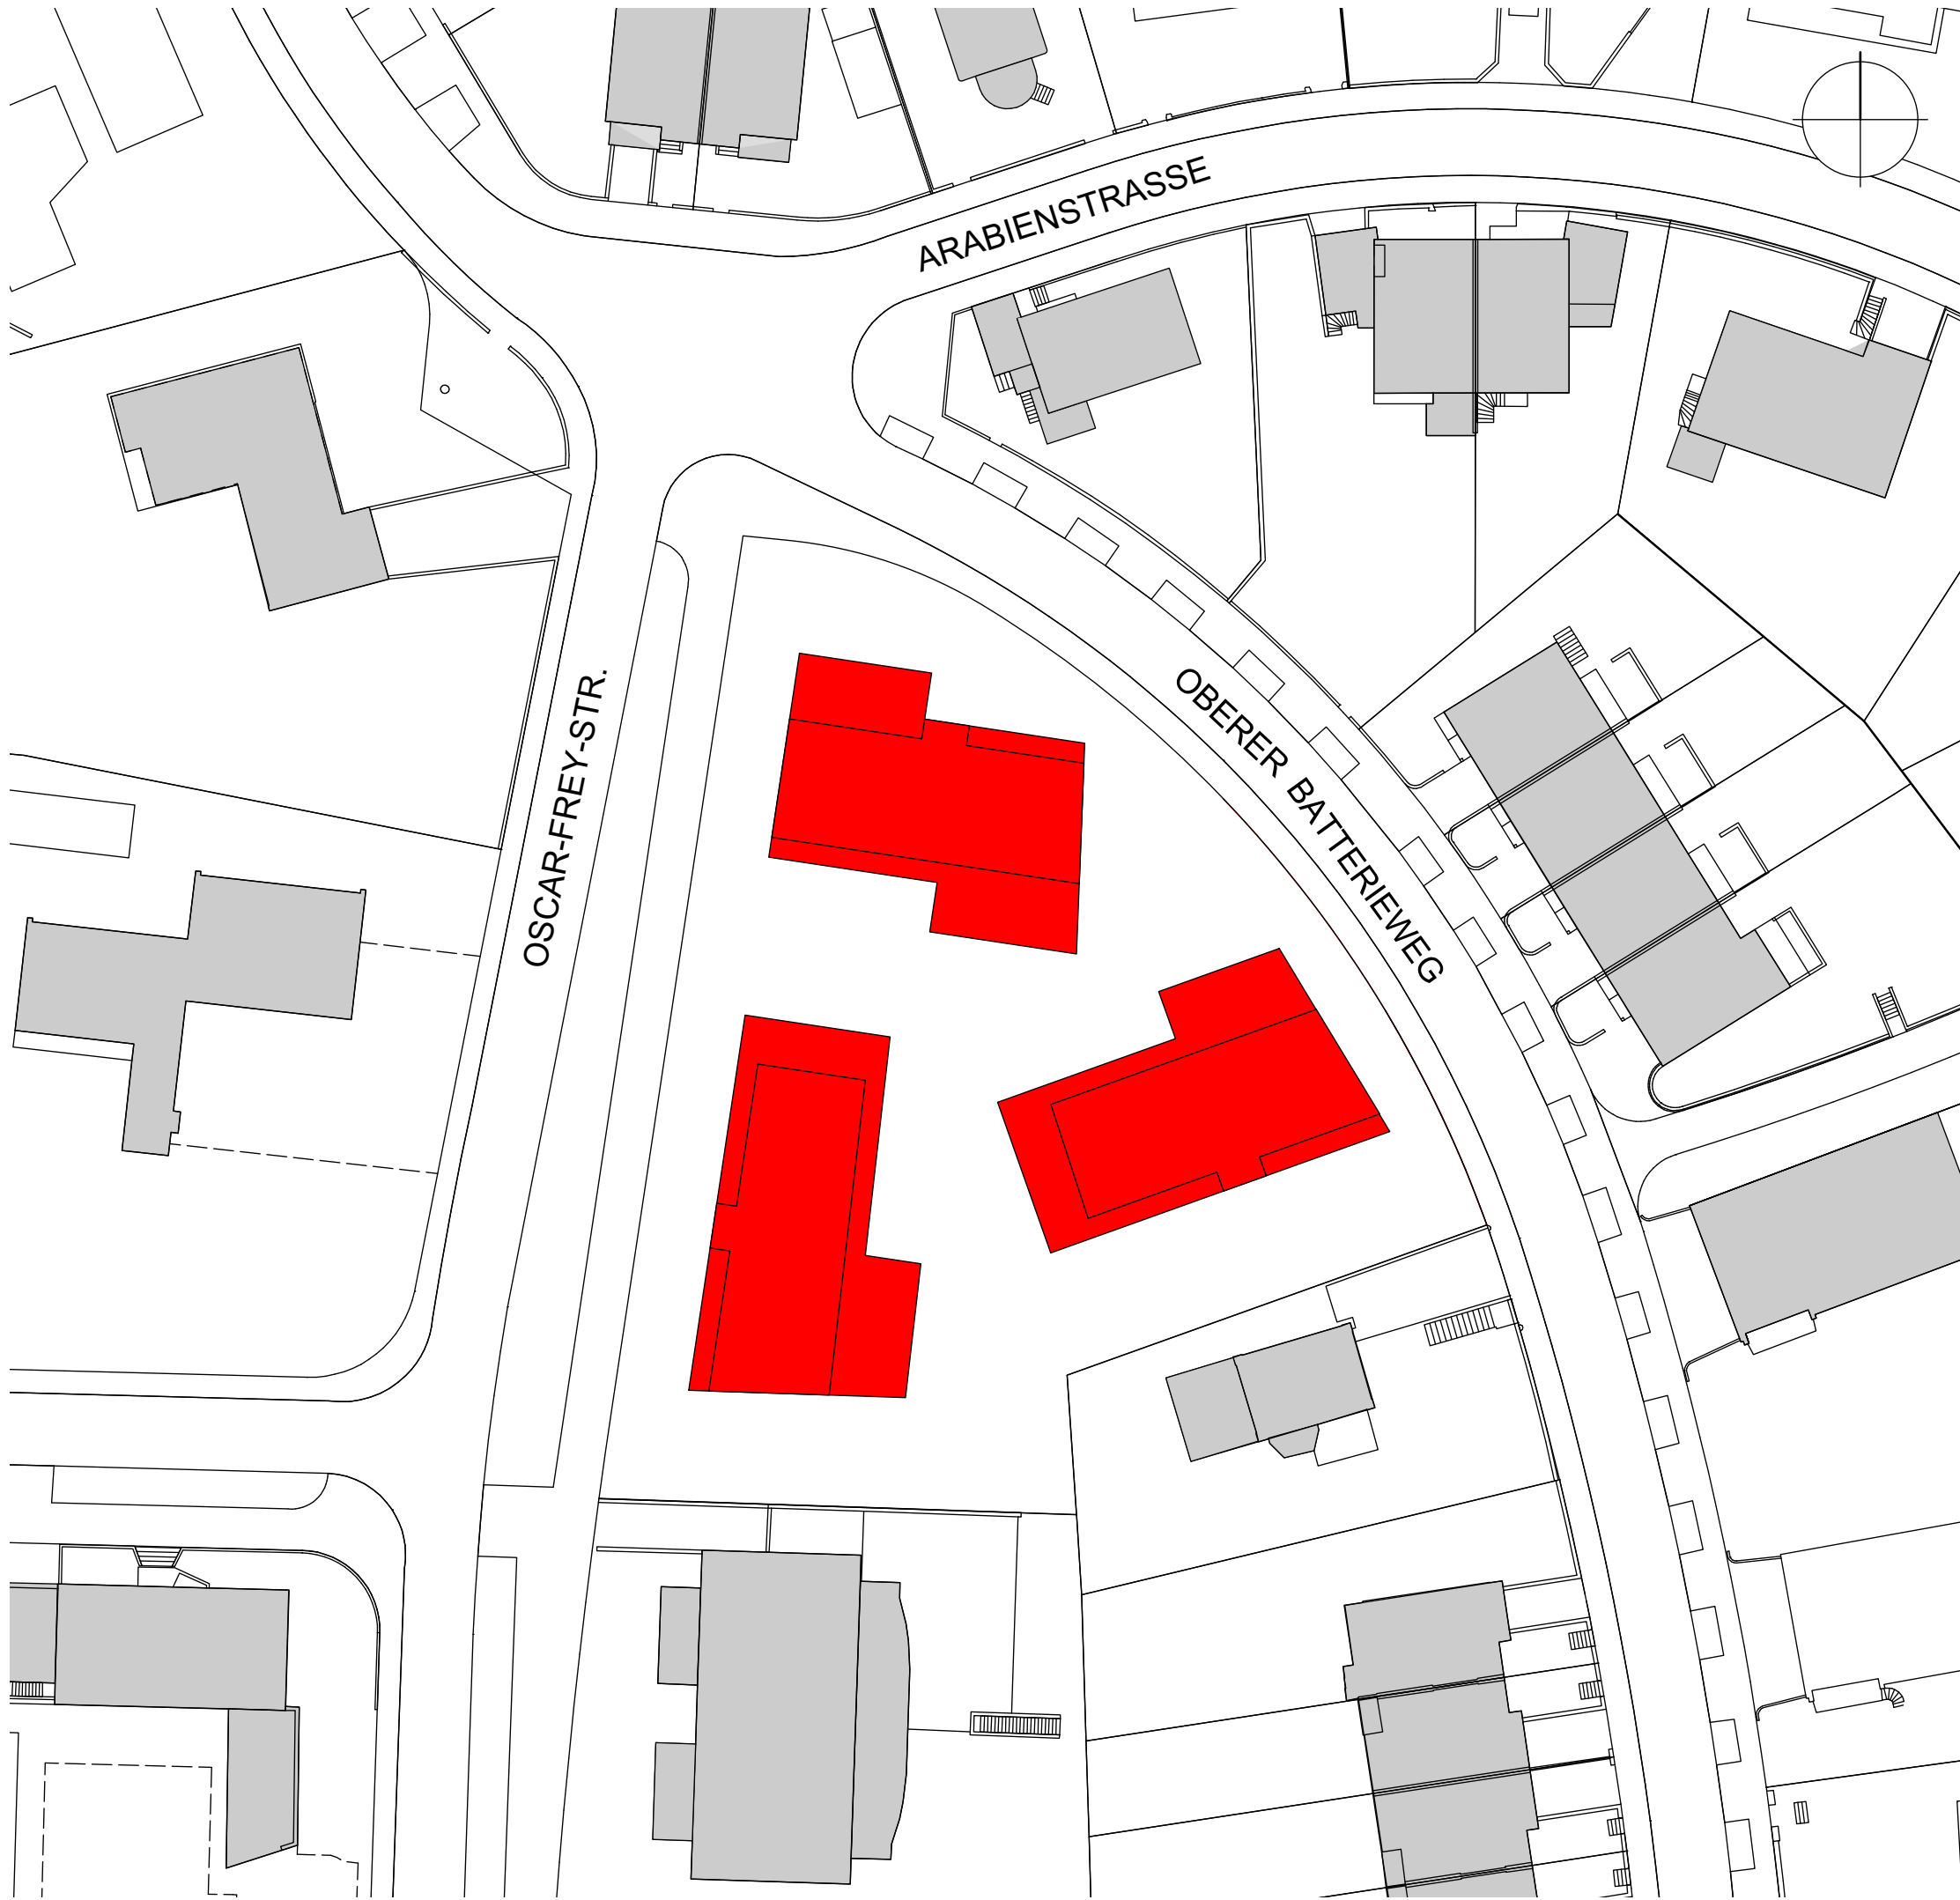

SITUATIONSPLAN 1:500

Oberer Batterieweg 56
4059 Basel - Basel-Stadt
Sektion 4 - Parzelle 2579