


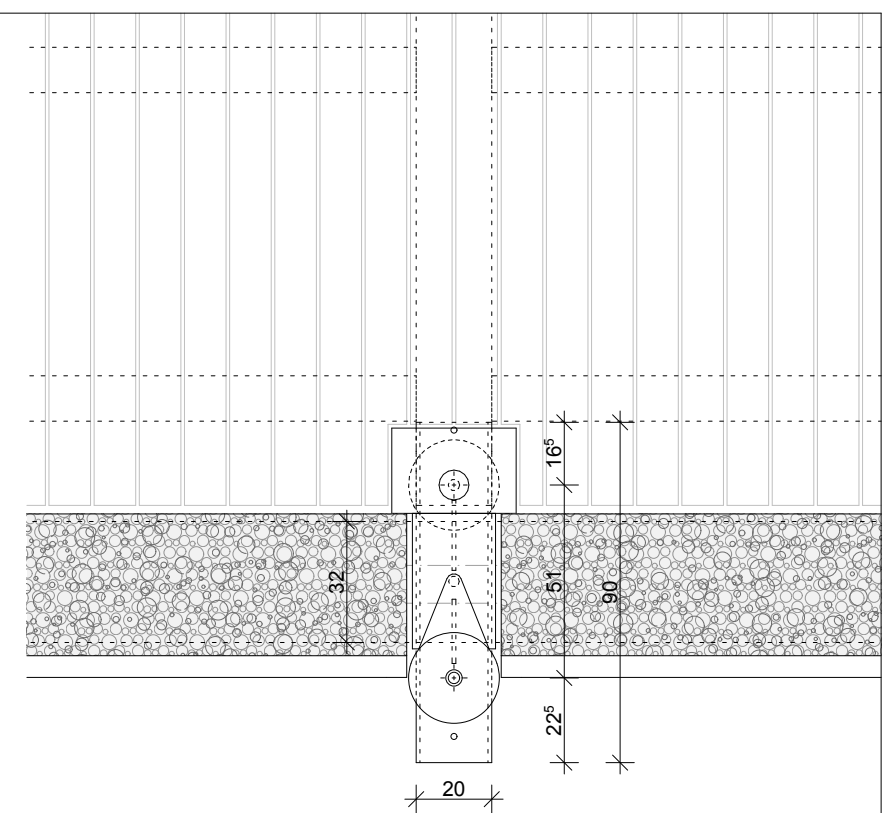


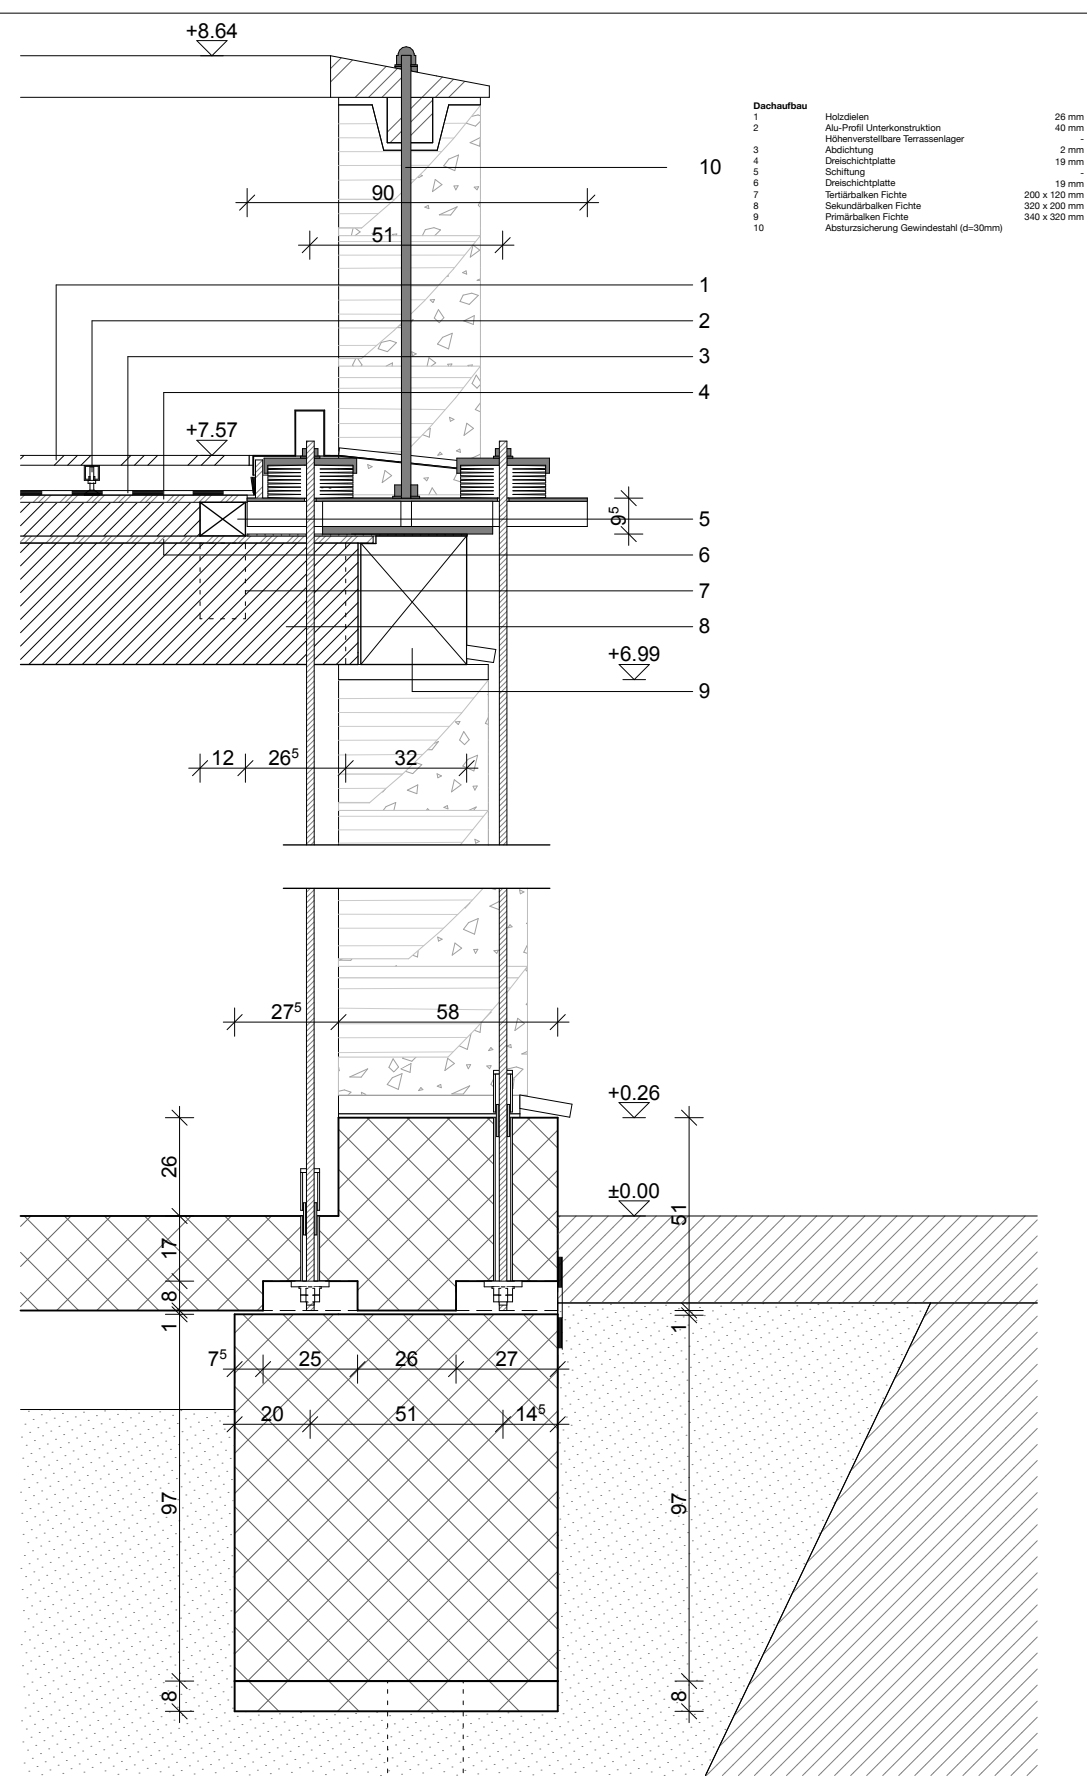

Grundriss Vorspannung Dach 1:20

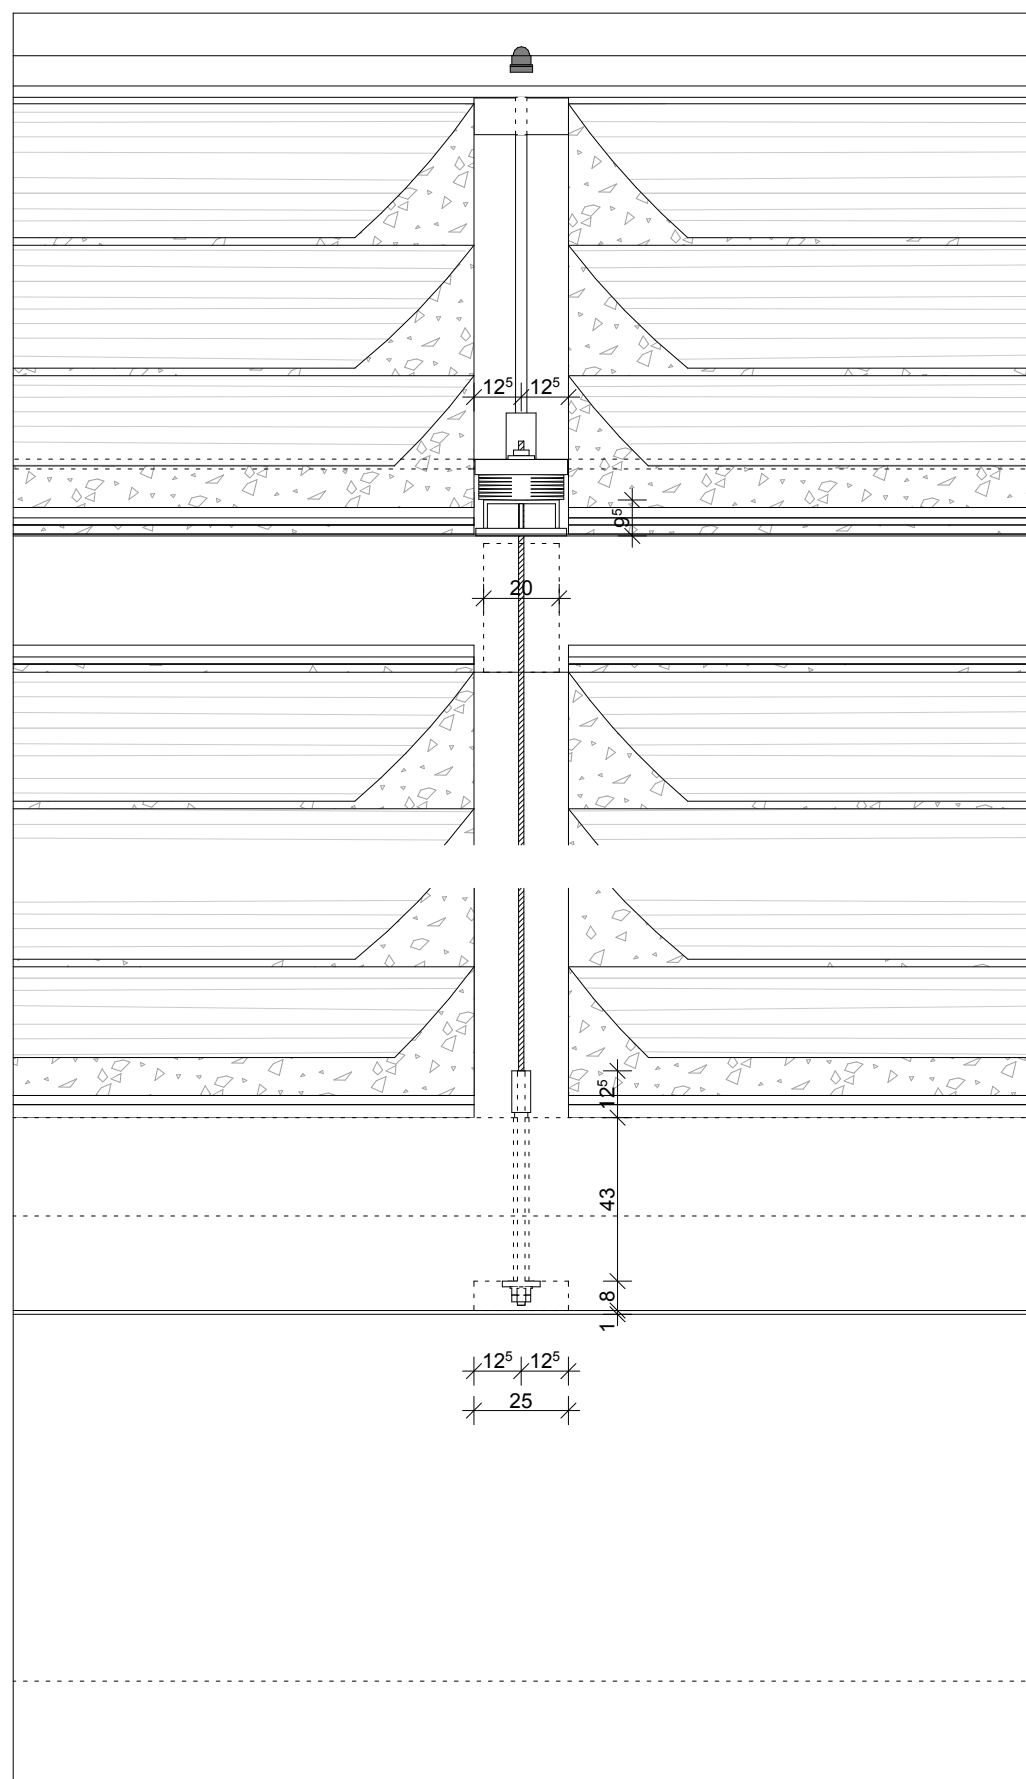

Grundriss Vorspannung Sockel 1:20

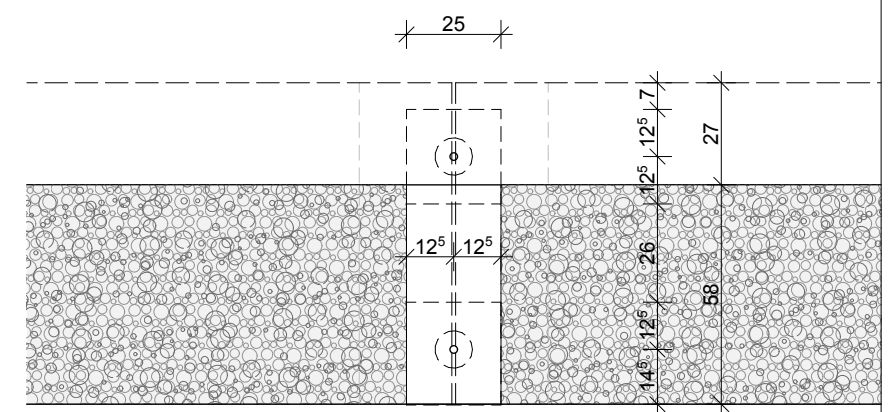