



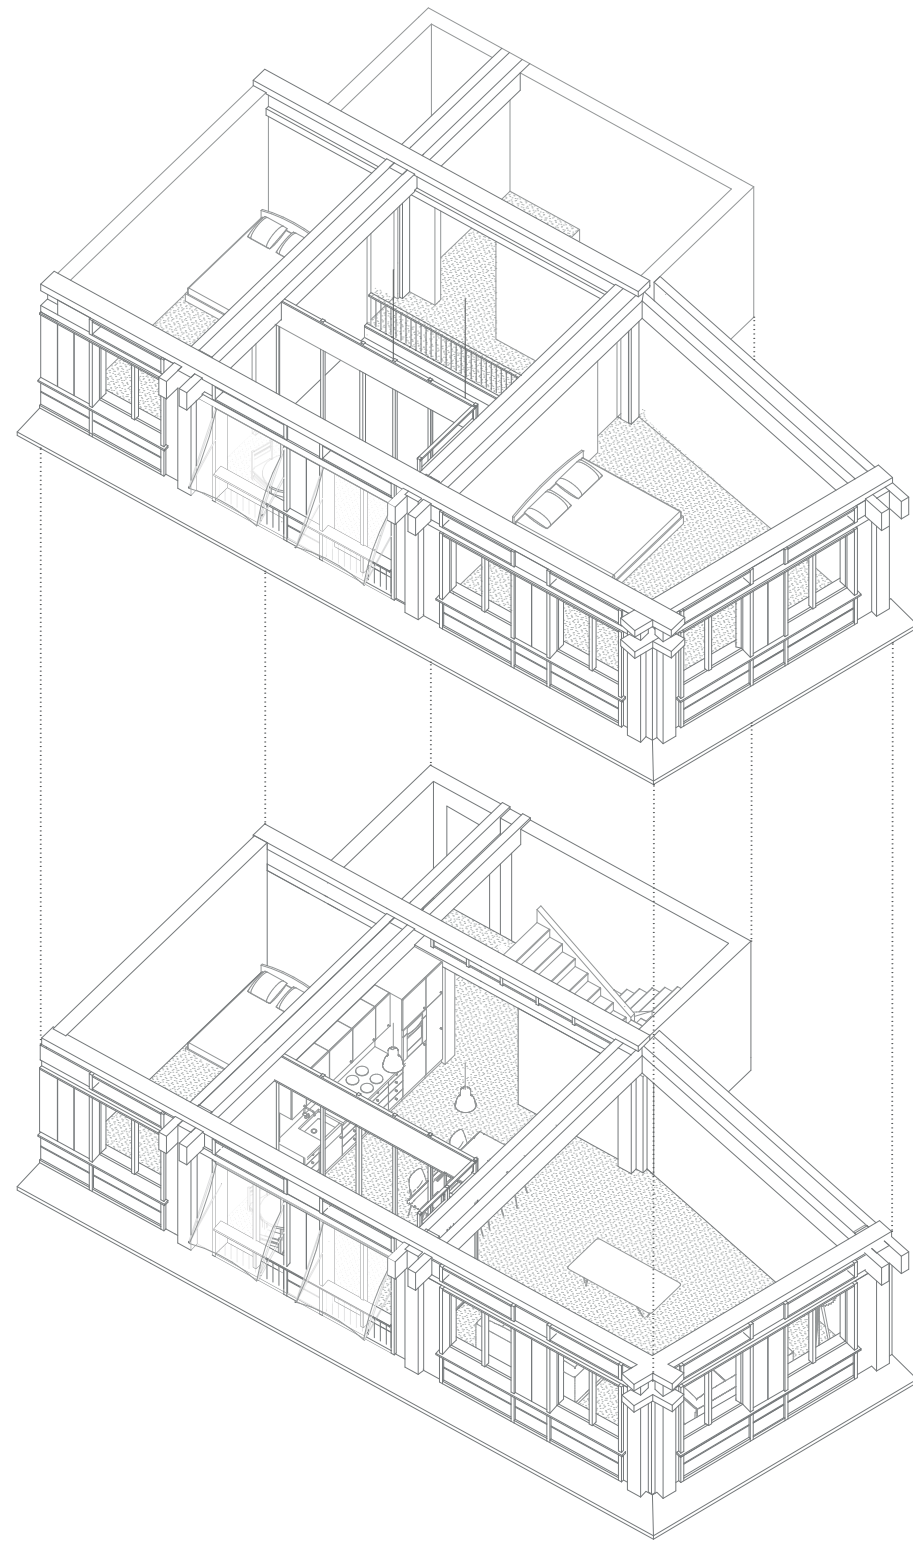

Axonometrie 4.5 Zi. Maisonette Wohnung

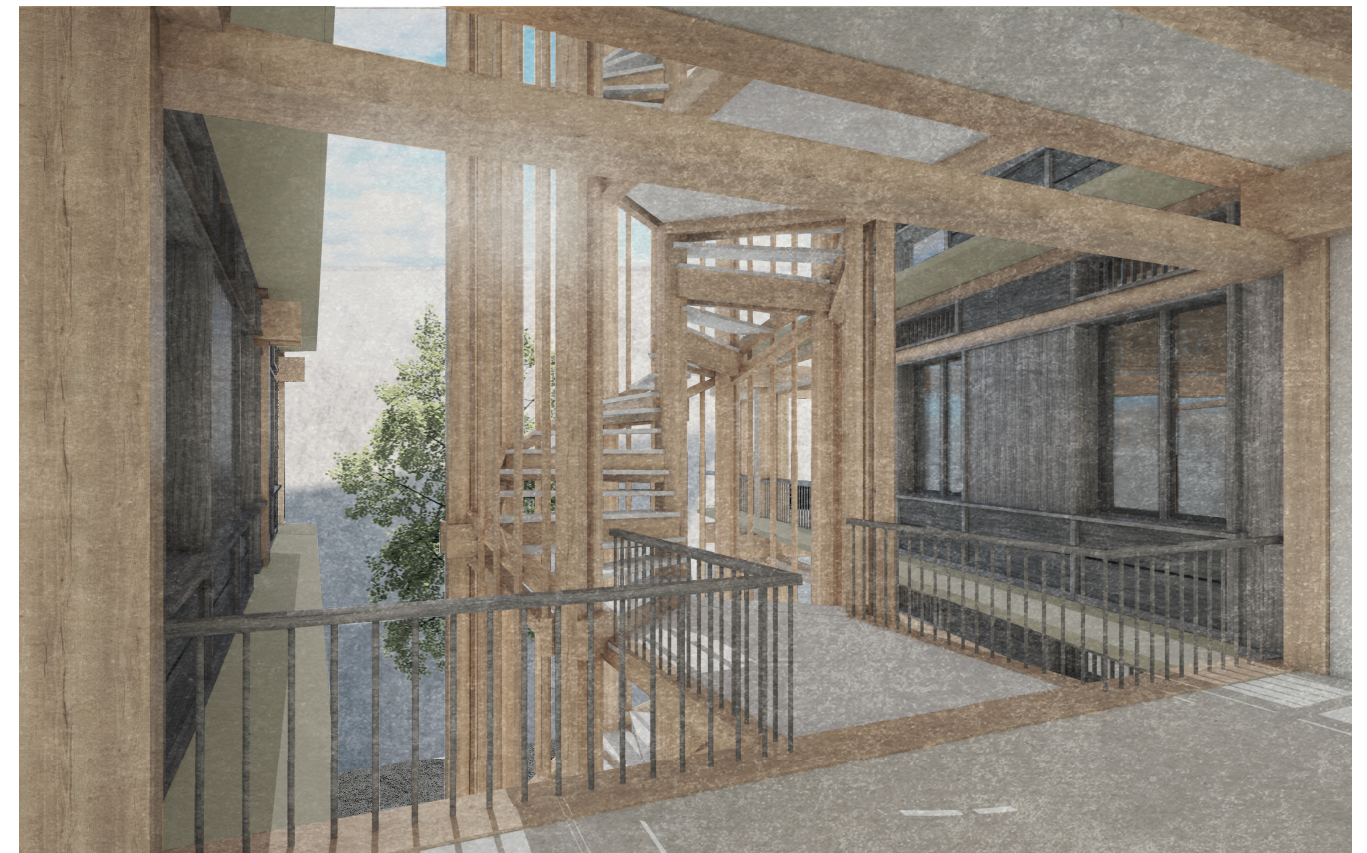

Sicht aus dem Treppenhaus in den Hof



Blick in den überhohen Koch und Essraum