


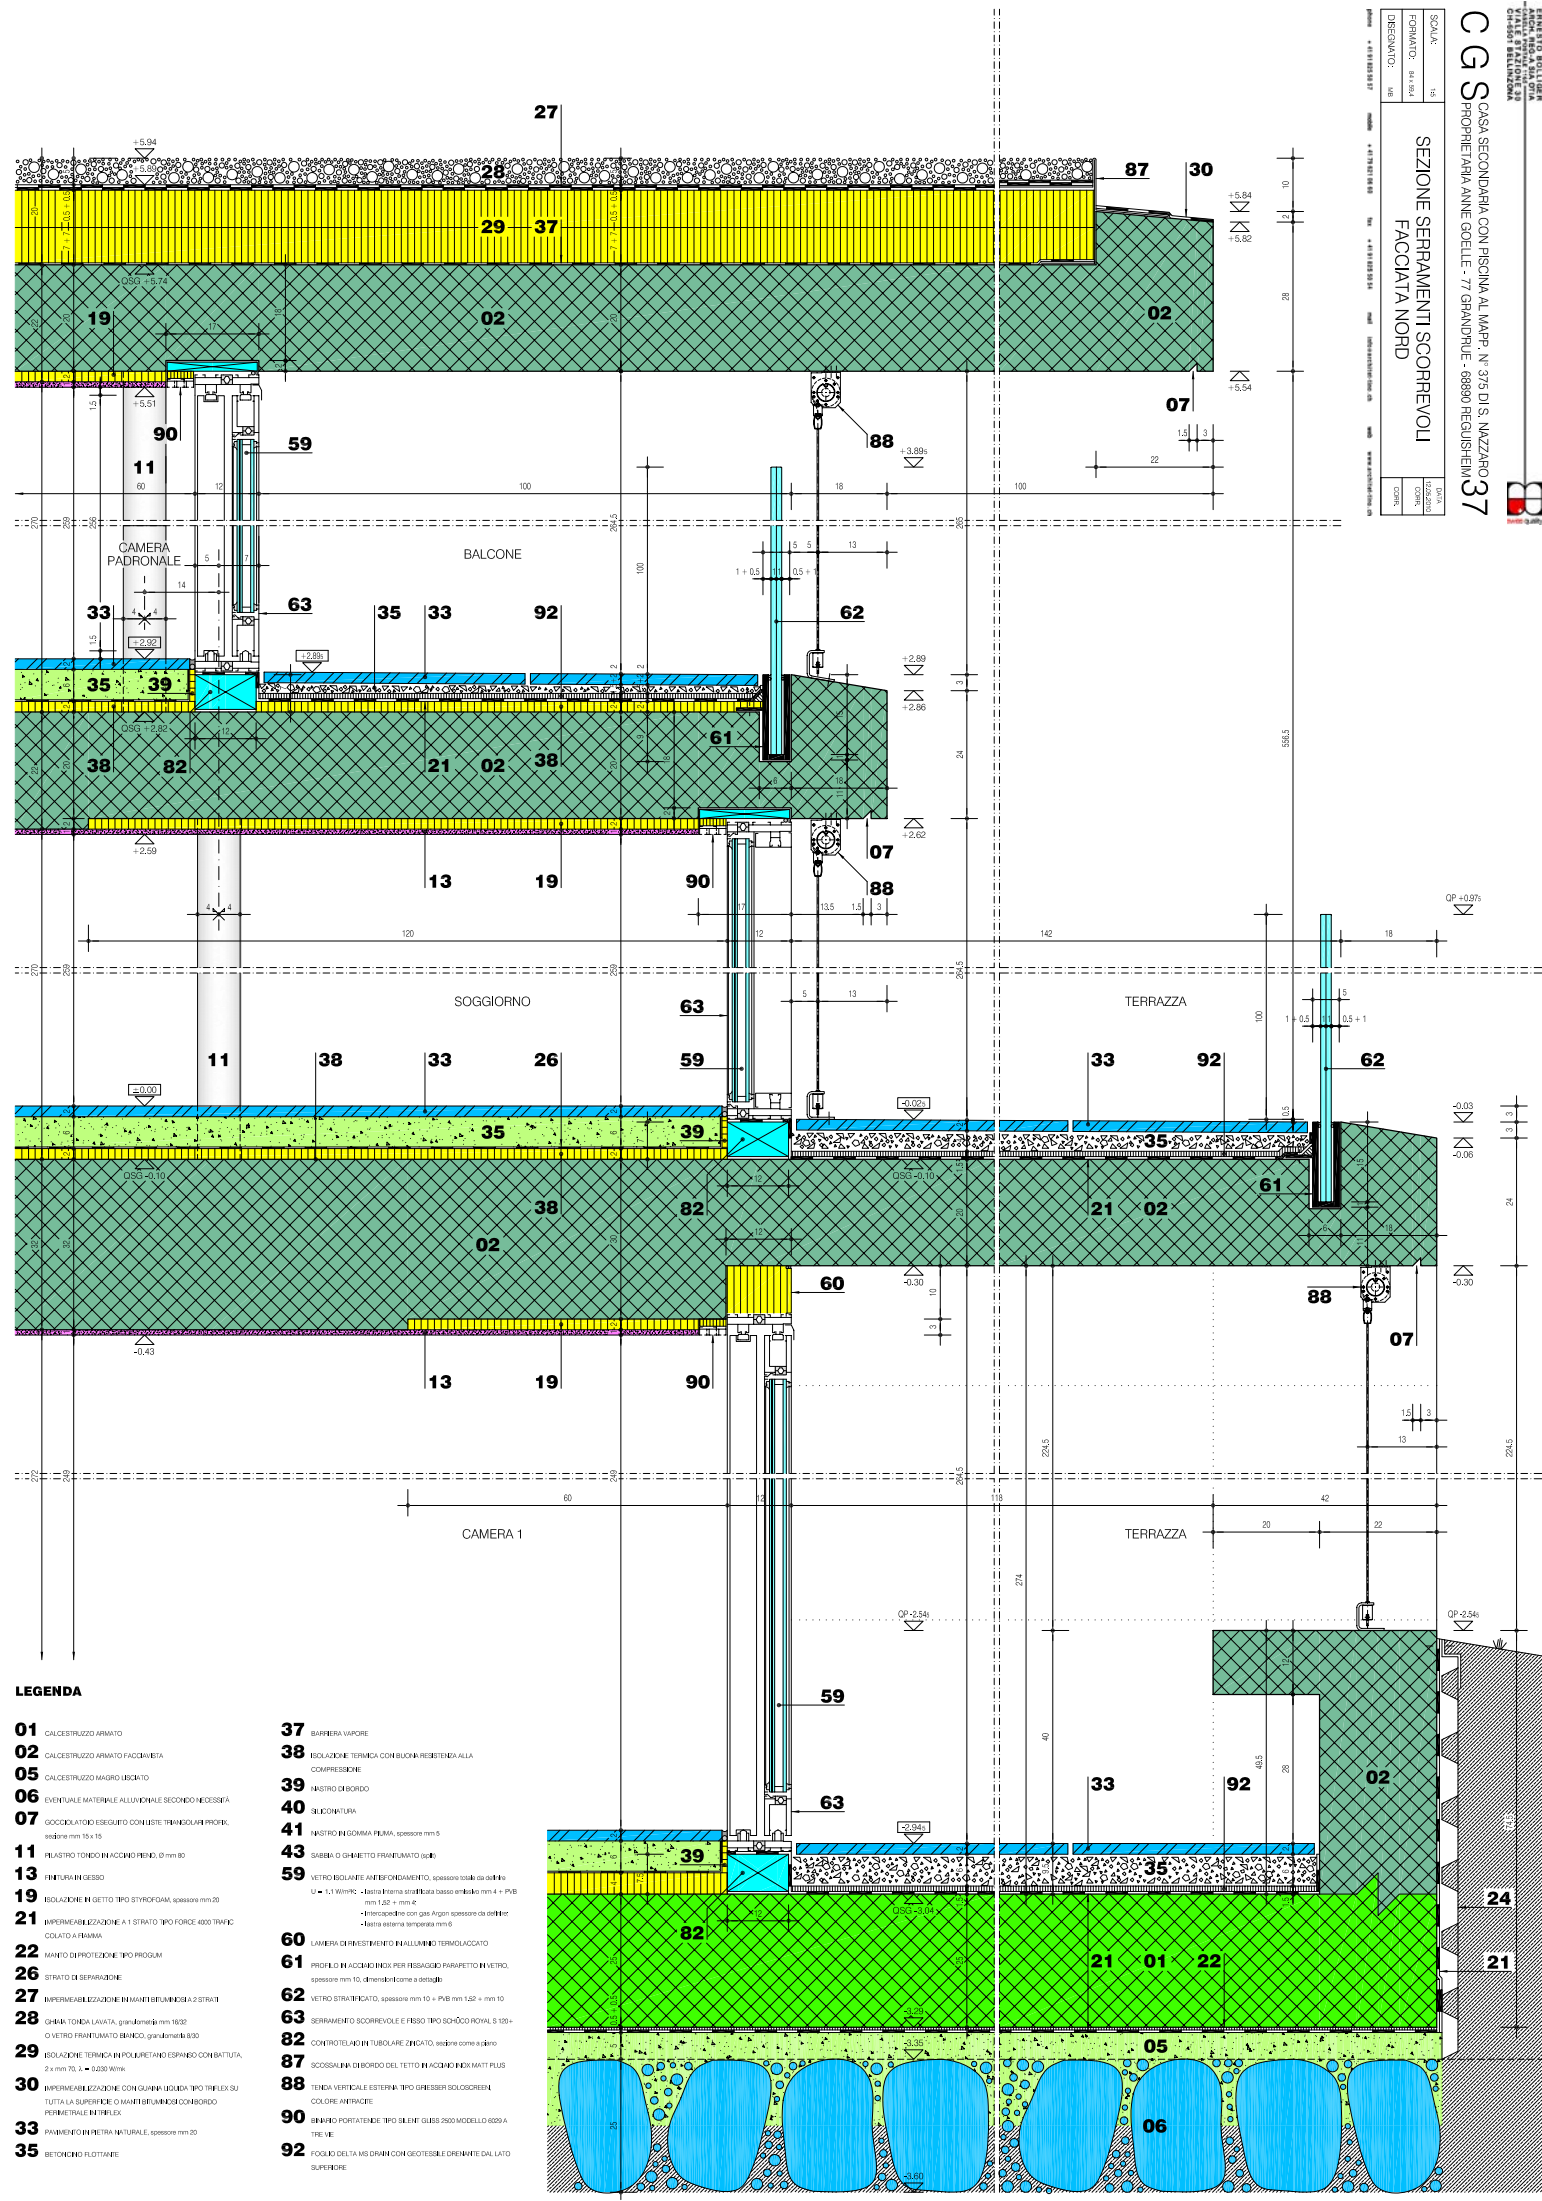

- LEGENDA**
- 01 CALCESTRUZZO ARMATO
 - 02 CALCESTRUZZO ARMATO FACCATA
 - 05 CALCESTRUZZO MAGRO USCITO
 - 06 EVENTUALE MATERIALE ALLUVIONALE SECONDO NECESSITÀ
 - 07 SODICOLATO DISEGNATO CON LISTE TRIANGOLARI PROFILI, spessore mm 10x15
 - 11 FILASTRO TONDO IN ACCIAIO PUNTO, Ø mm 80
 - 13 FINITURA IN GESSO
 - 19 ISOLAZIONE IN GETTO TIPO STYROFOAM, spessore mm 20
 - 21 IMPERMEABILIZZAZIONE A 1 STRATO TIPO FORGE 4000 TRINIC, COLATO A FREDDA
 - 22 MANICO DI PROTEZIONE TIPO PROGRAM
 - 26 STRATO DI SEPARAZIONE
 - 27 IMPERMEABILIZZAZIONE IN MANIFESTAZIONE A 2 STRATI
 - 28 CHIMA TONDA LAVATA, granulometria mm 16/32
 - 29 O VETRO FRANTUMATO BIANCO, granulometria 8/30
 - 30 IMPERMEABILIZZAZIONE CON GUAINA LIQUIDA TIPO TRELEX SU TUTTA LA SUPERFICIE O MANIFESTAZIONE CON BORDO PERIMETRICALE IN TRELEX
 - 33 PAVIMENTO IN PIETRA NATURALE, spessore mm 20
 - 35 BETONCINO FLUTTA
 - 37 BARRIERA VAPORE
 - 38 ISOLAZIONE TERMICA CON BUONI RESISTENZA ALLA COMPRESIONE
 - 39 INTRIO DI BORDO
 - 40 SUCCHETTORIA
 - 41 INTRIO IN GOMMA PUMA, spessore mm 5
 - 43 SABBIA O GHISETTO PARMILUMATO (p.s.)
 - 59 VETRO ISOLANTE ANTIRIFLESSO, spessore totale da 4 a 10 mm U = 1,1 W/m²K - lastre interne stratificate basso emissive mm 4 + PVB mm 1,52 + mm 4 - Intercapedine con gas Argon spessore di lastre - lastre esterne temperate mm 6
 - 60 CAMERA D'INVESTIMENTO RALLUINO TERMOISOLANTE
 - 61 PROFILLO IN ACCIAIO INOX PER FISSAGGIO PARAPETTO IN VETRO, spessore mm 10, dimensioni come a dettaglio
 - 62 VETRO STRATIFICATO, spessore mm 10 + PVB mm 1,52 + mm 10
 - 63 SERRAMENTI SCORREVOLI E FREDDO TIPO SCHÜCO ROYAL S 100+
 - 82 CONTROLATORE TUBOLARE ZINCATO, sistema come a disegno
 - 87 SCOSSALINI DI BORDO DEL TETTO IN ACCIAIO INOX MATTI PLUS
 - 88 TENDA VERTICALE ESTERNA TIPO GREISER SOLOGRSEN COLORE ANTRACITE
 - 90 BARRILE PORTATENDINE TIPO BULEN GLASS 2600 MODELLO 6029 A TRE VIE
 - 92 FOGLIO DELTA MS DRAIN CON GEOTESSILE DRENANTE DAL LATO SUPERIORE