


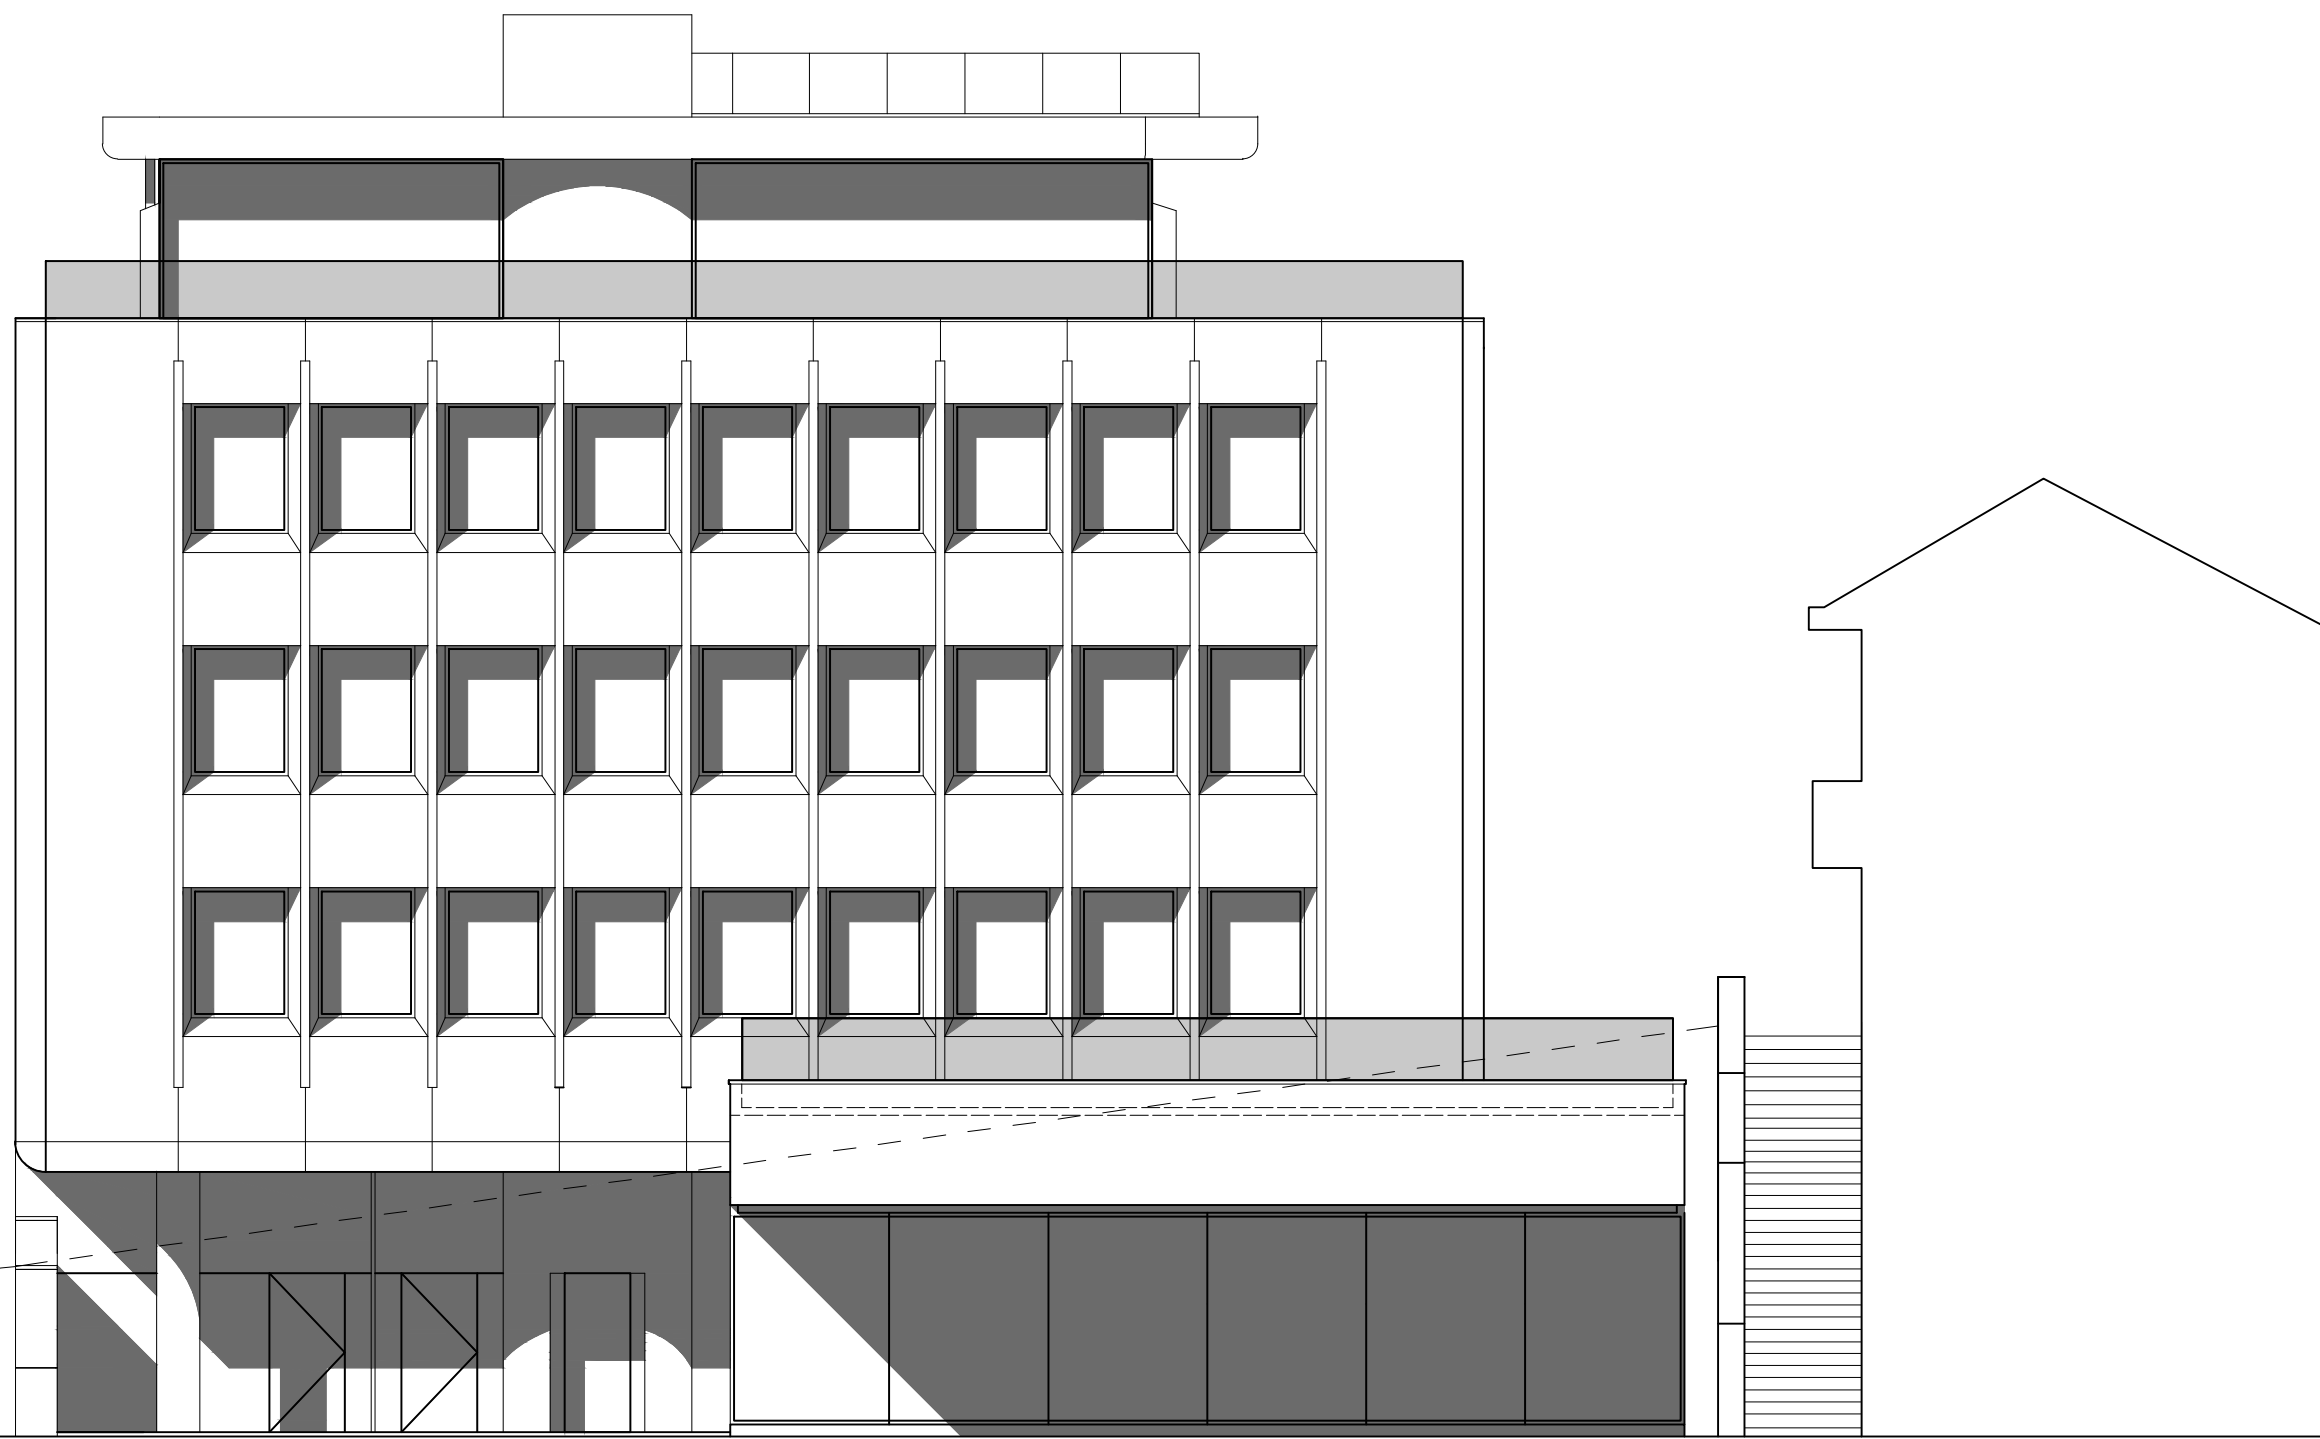

PROSPETTO SUD

1:100