




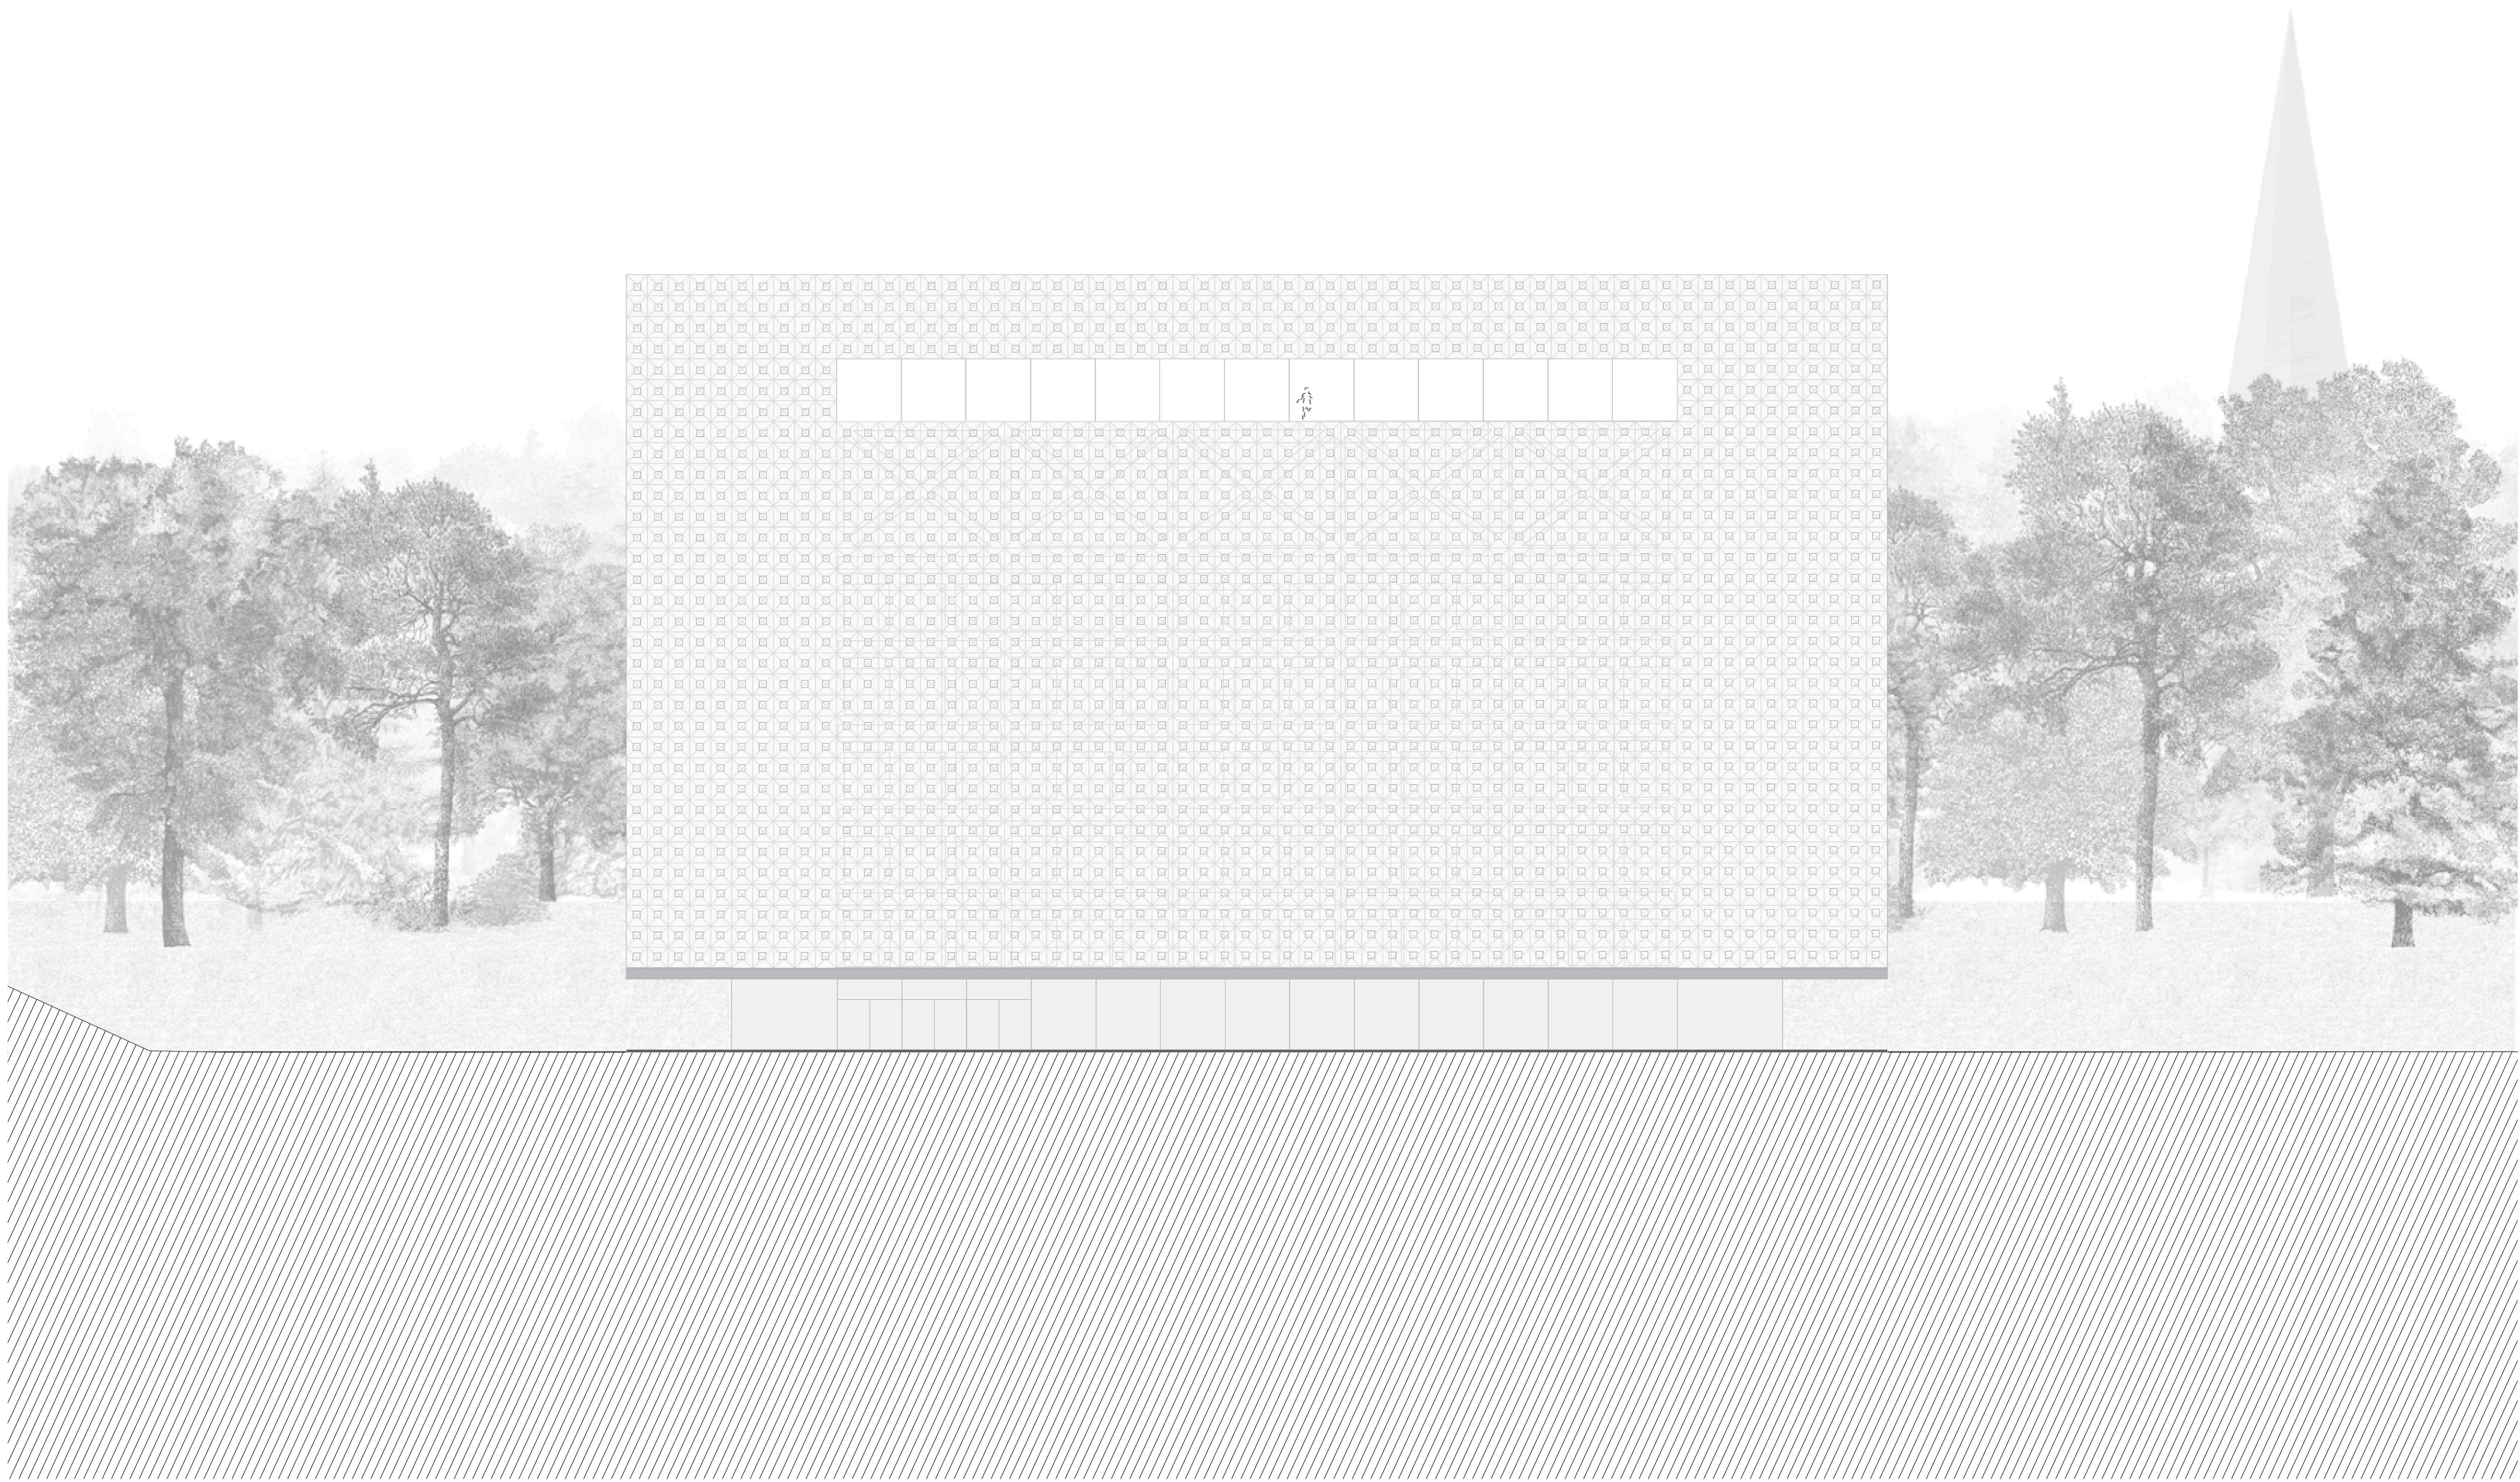

Fassade zum Feld

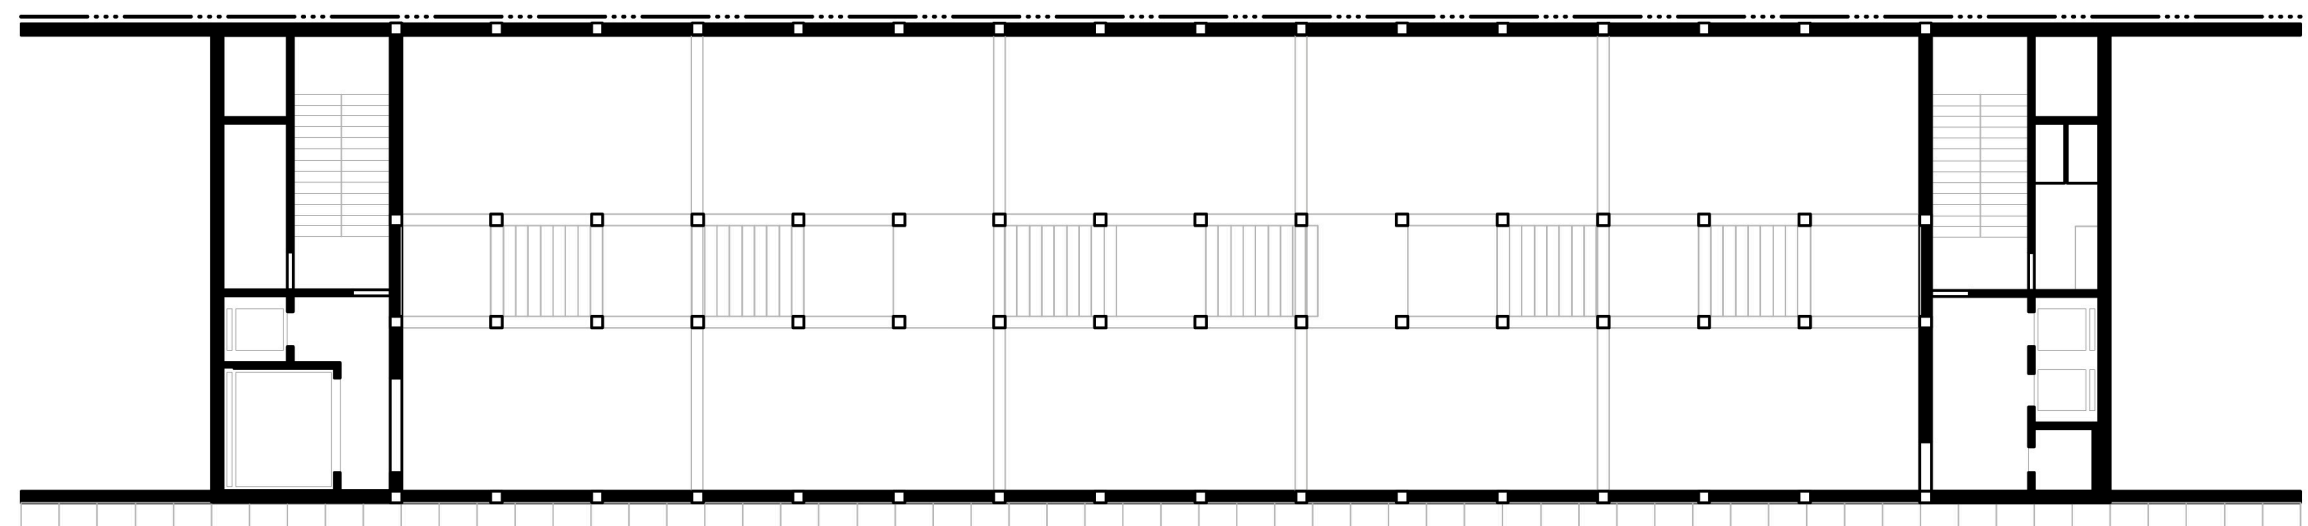

Galeriegeschoss

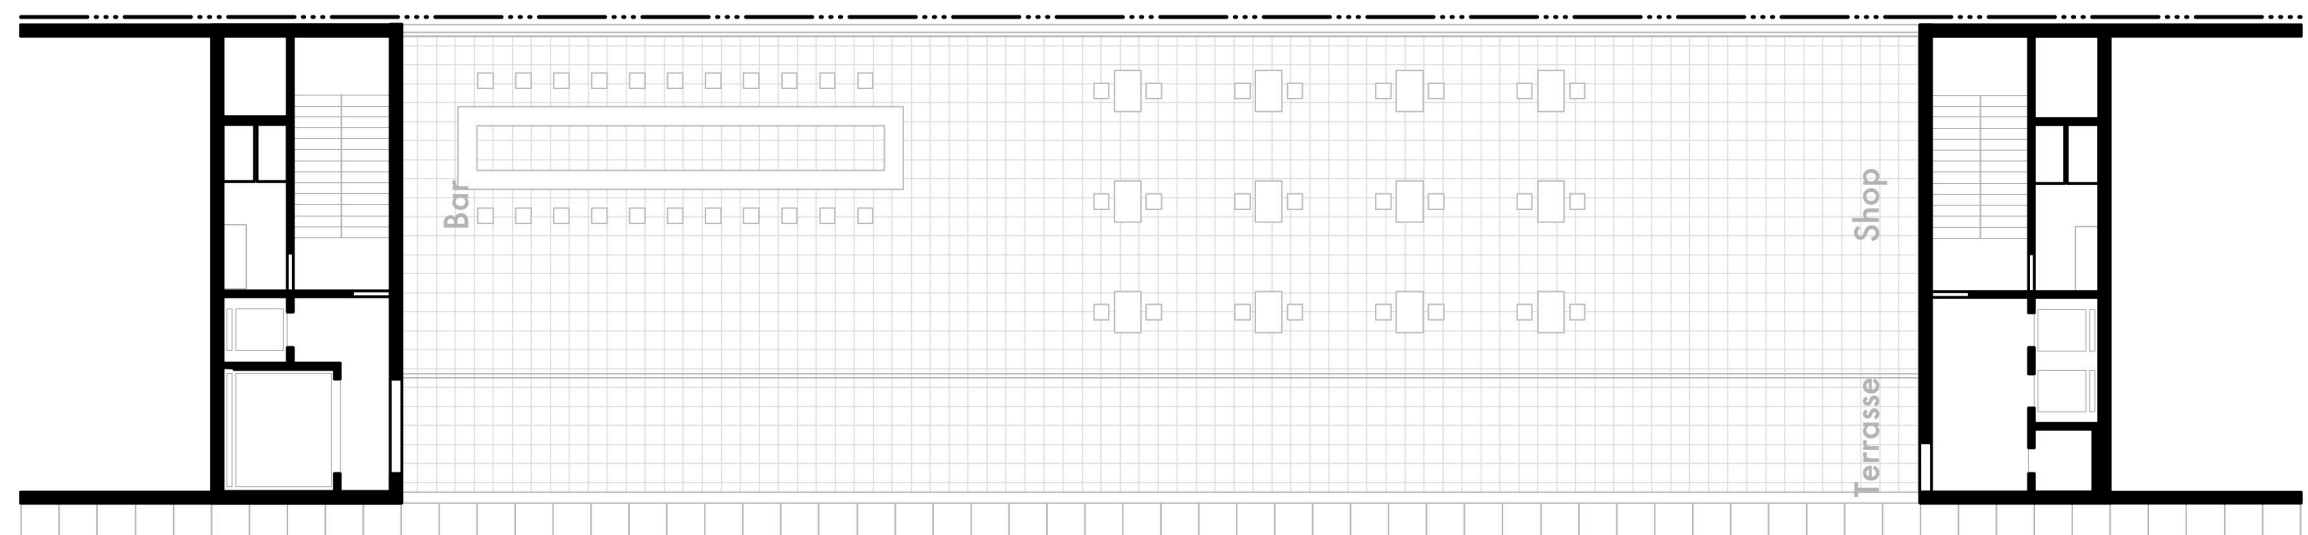

Cafégeschoss

