
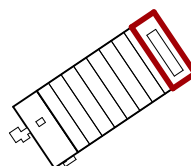
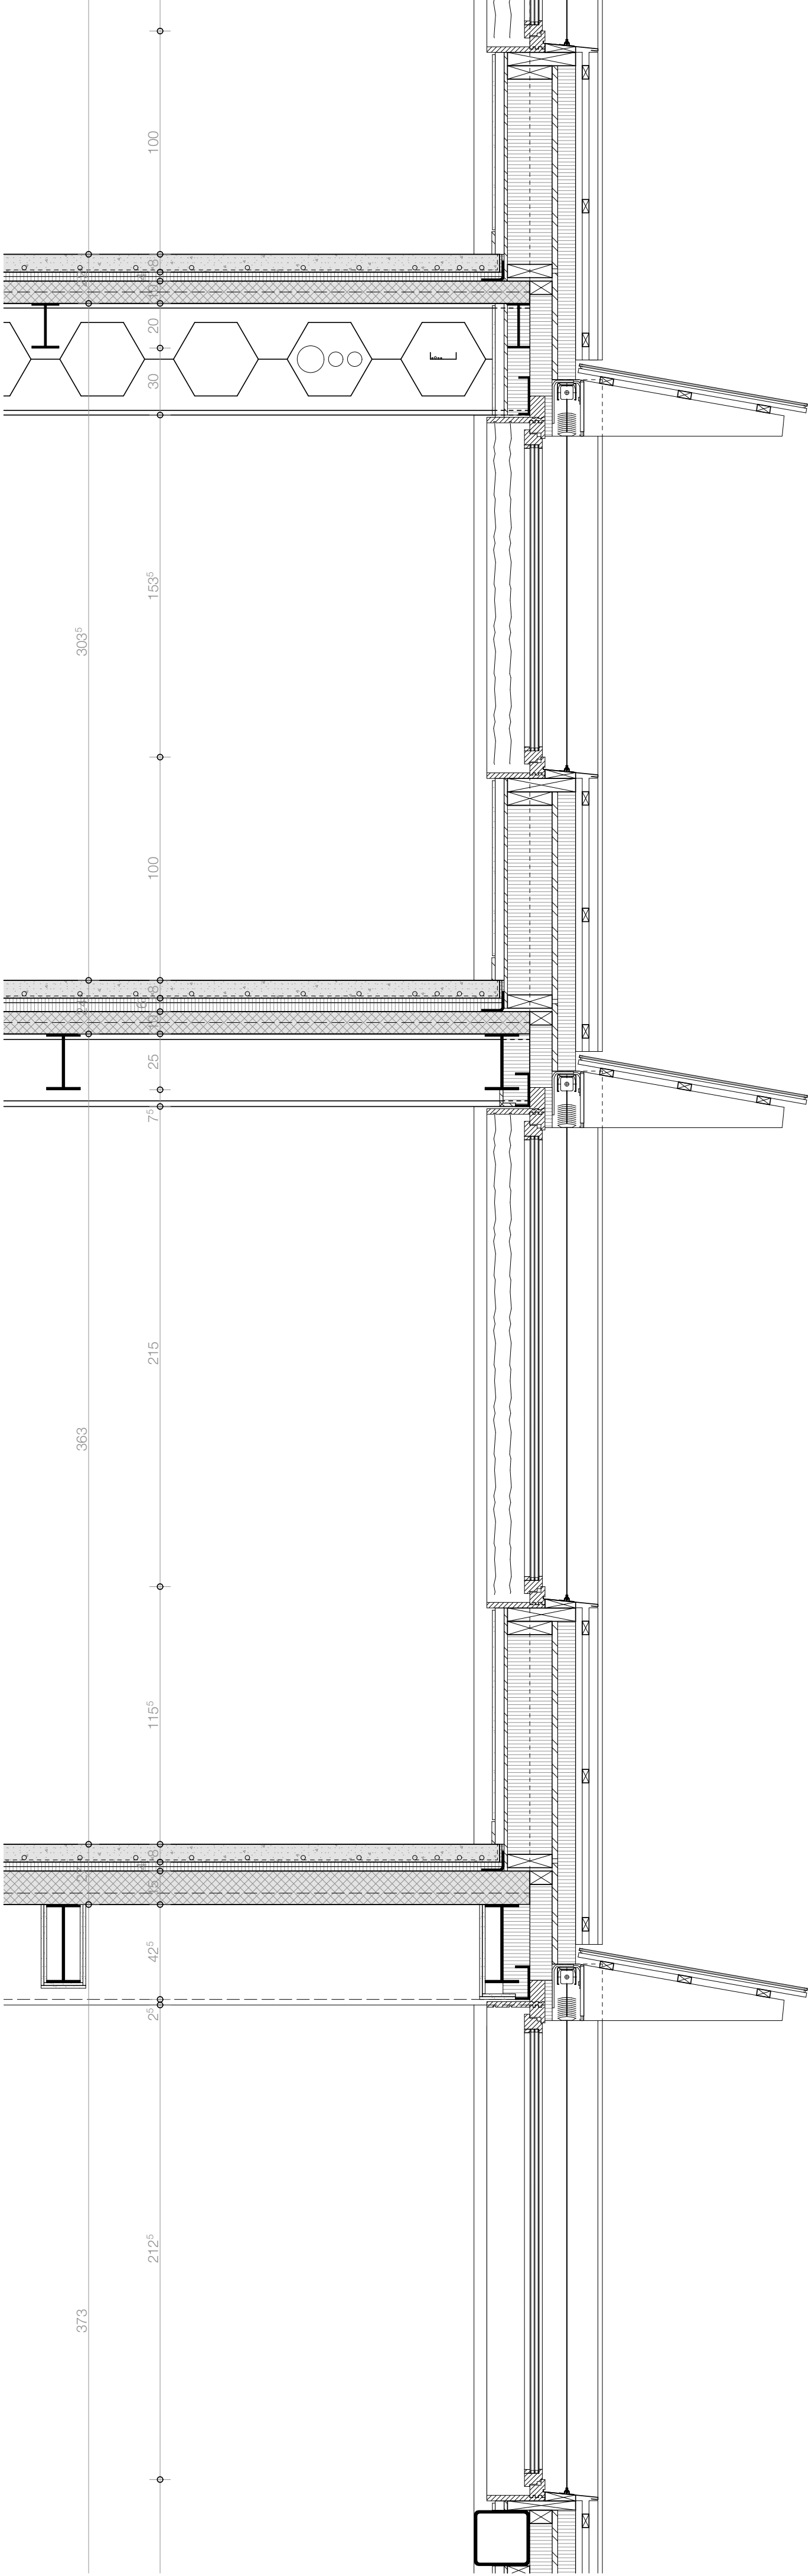


Façade existante : 0.226W/m²K

- structure porteuse en métal225mm
- panneaux sandwich PUR100mm
- sous-structure "chapeau" verticale40mm
- sous-structure "Z" horizontale30mm
- profil de façade en tôle verticale40mm

Façade nouvelle : 0.117W/m²K

- structure porteuse en métal225mm
- panneaux fermacell12.5mm
- vide technique40mm
- panneaux OSB15mm
- laine de bois200mm
- panneaux en fibre de bois25mm
- laine de bois80mm
- sous-structure verticale bois30mm
- sous-structure horizontale bois30mm
- profil de façade en tôle récupérée40mm

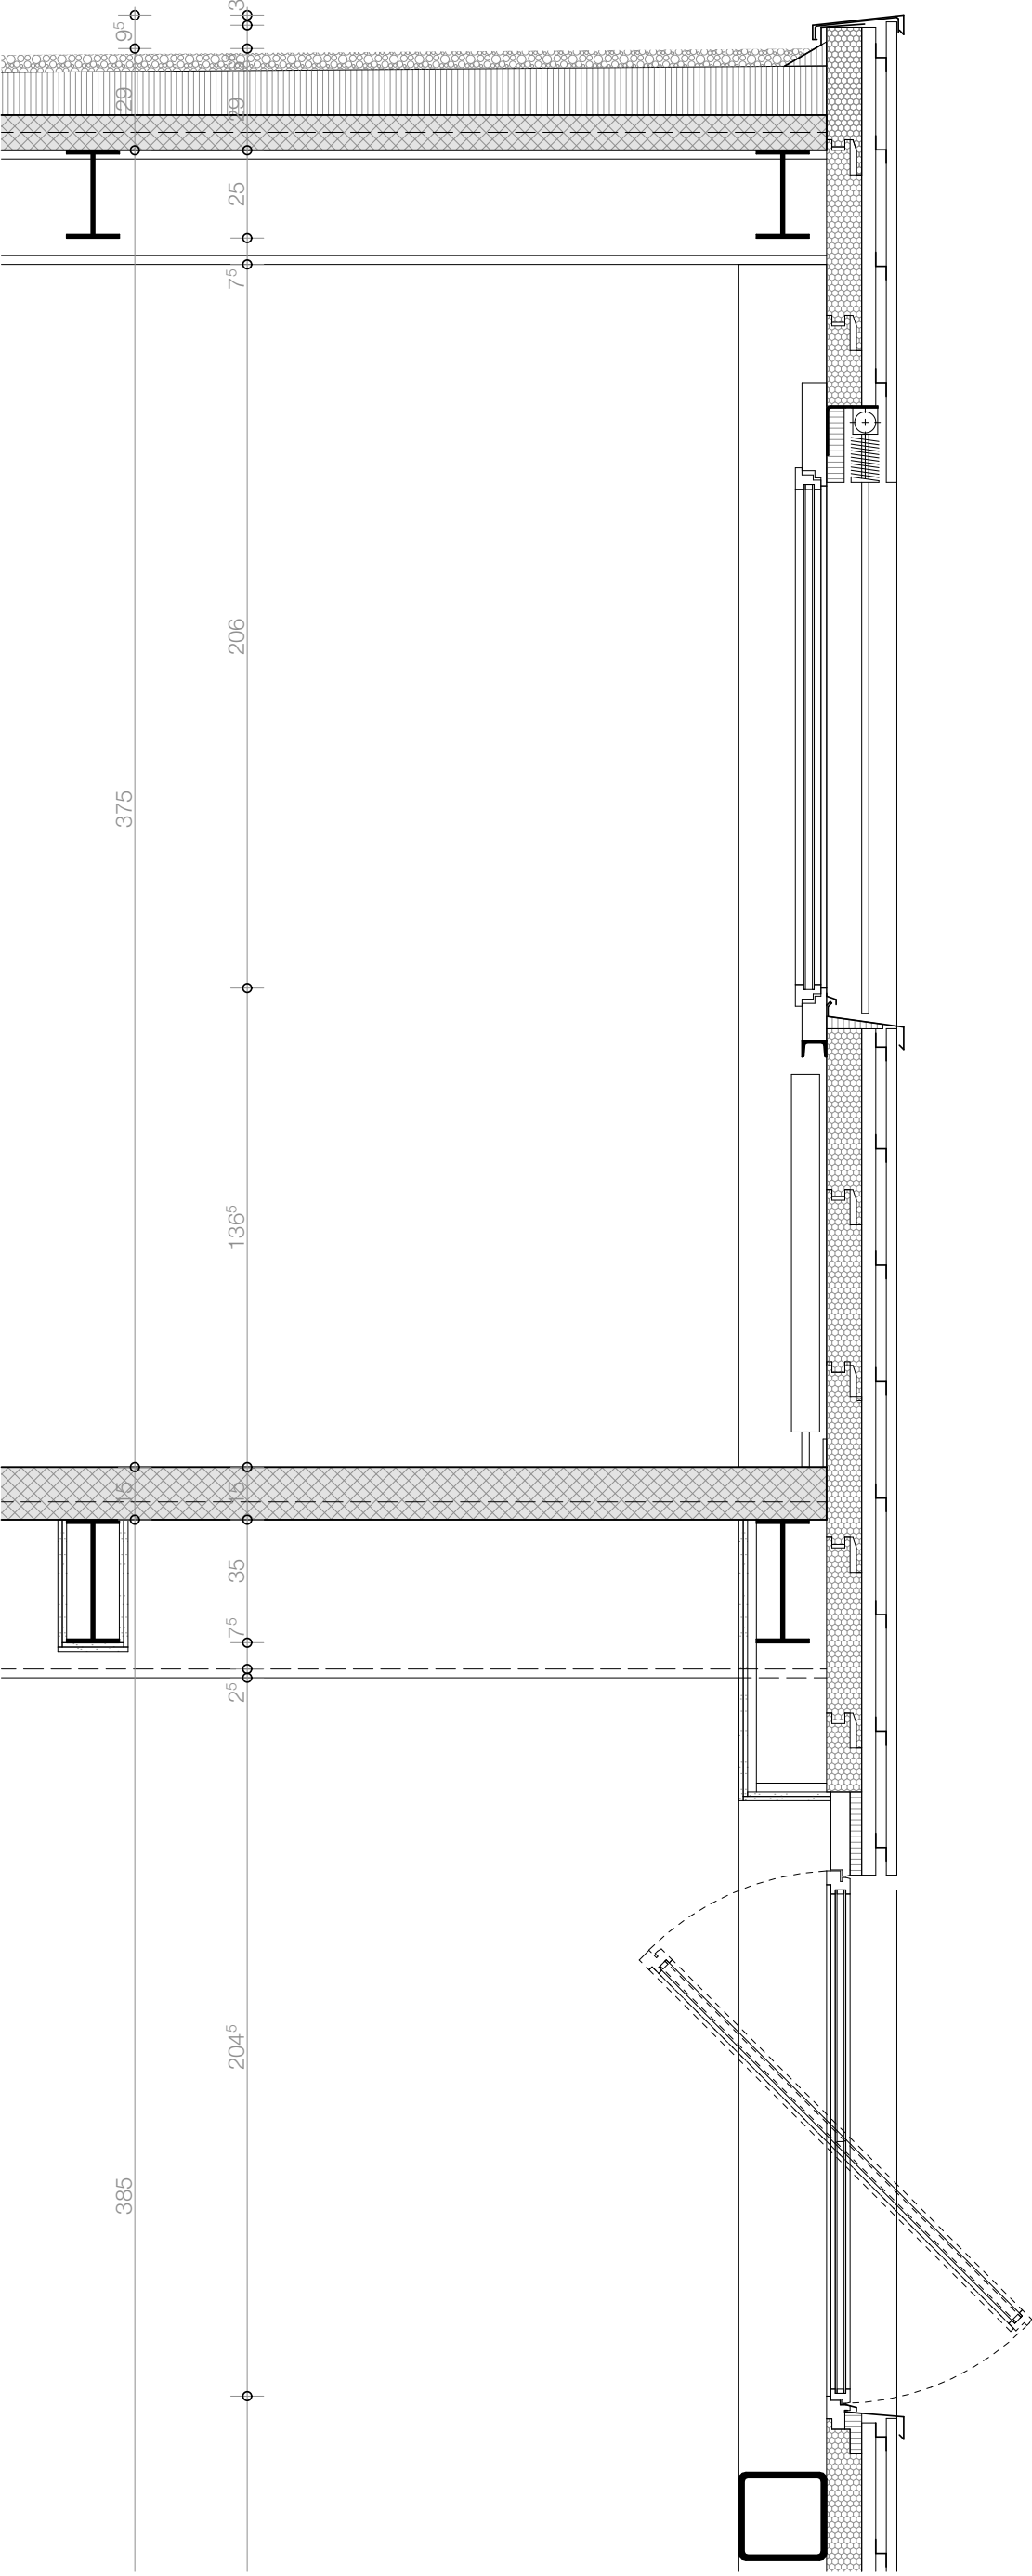

TRAVÉE
COUPE | 1:20

0 0,5m 1m