


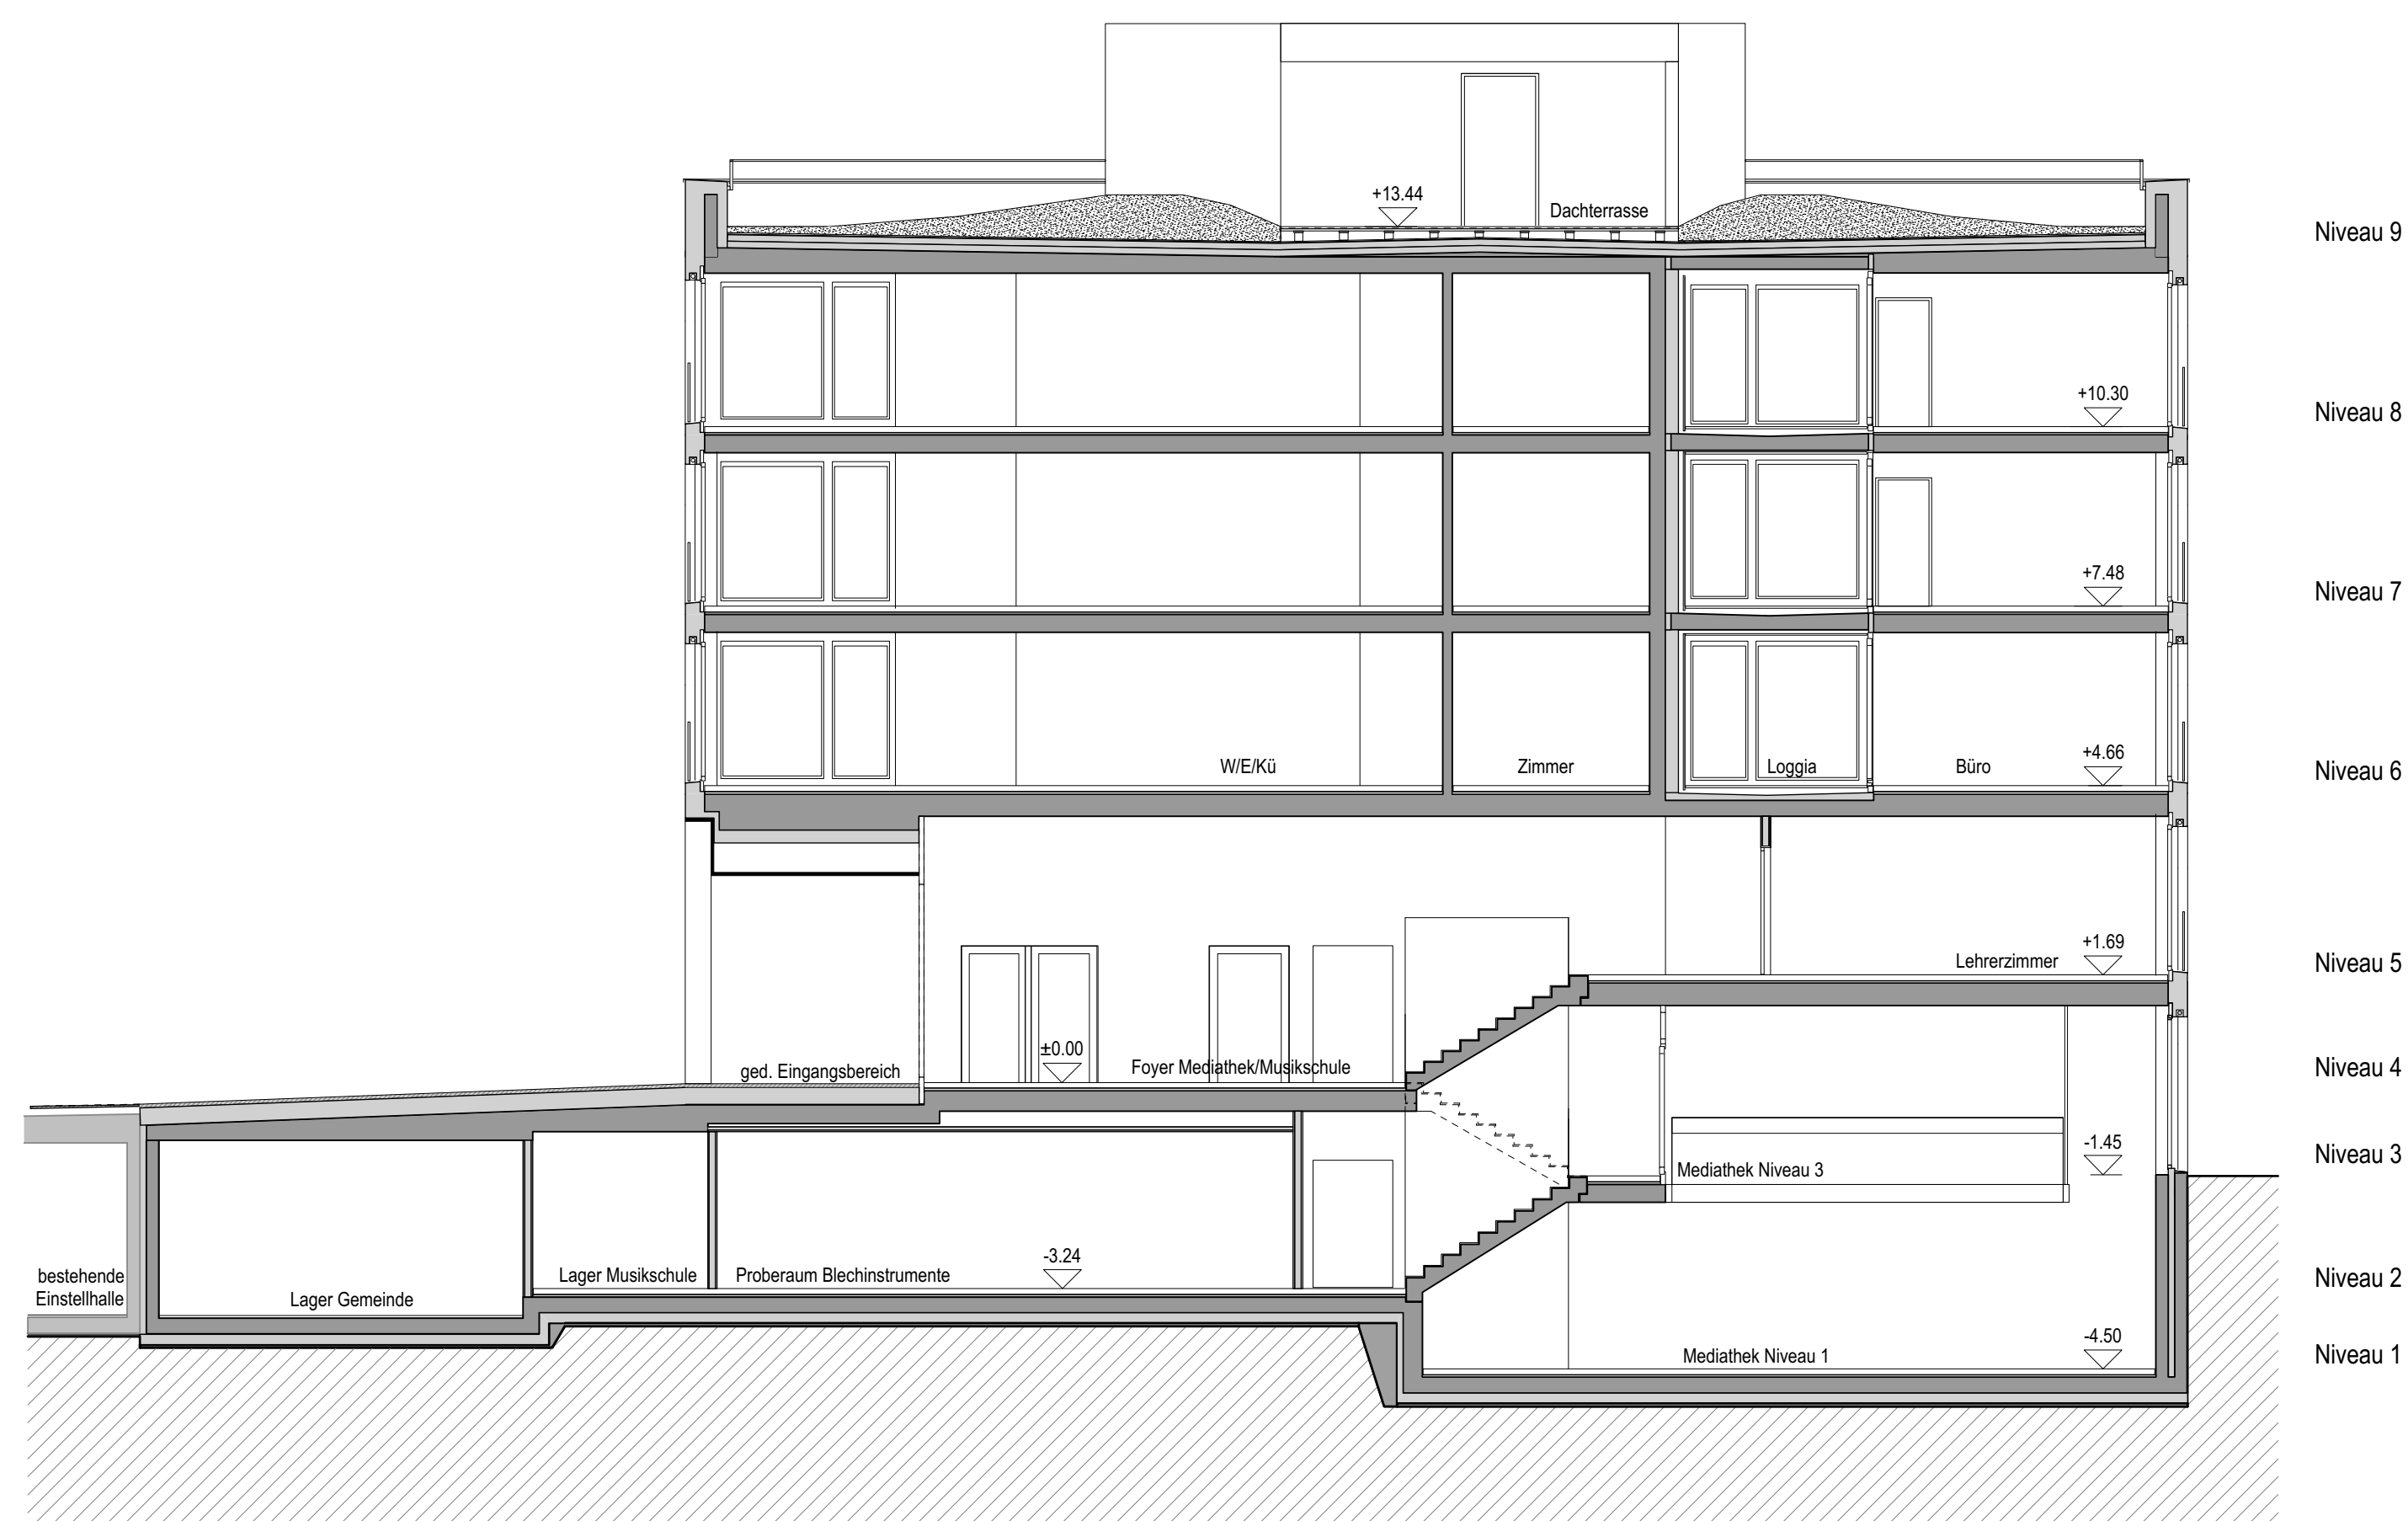

Schnitt B-B Kopfbau