




Südfassade 83, 79, 77, 75



Ostfassade 79, 77



Nordfassade 79

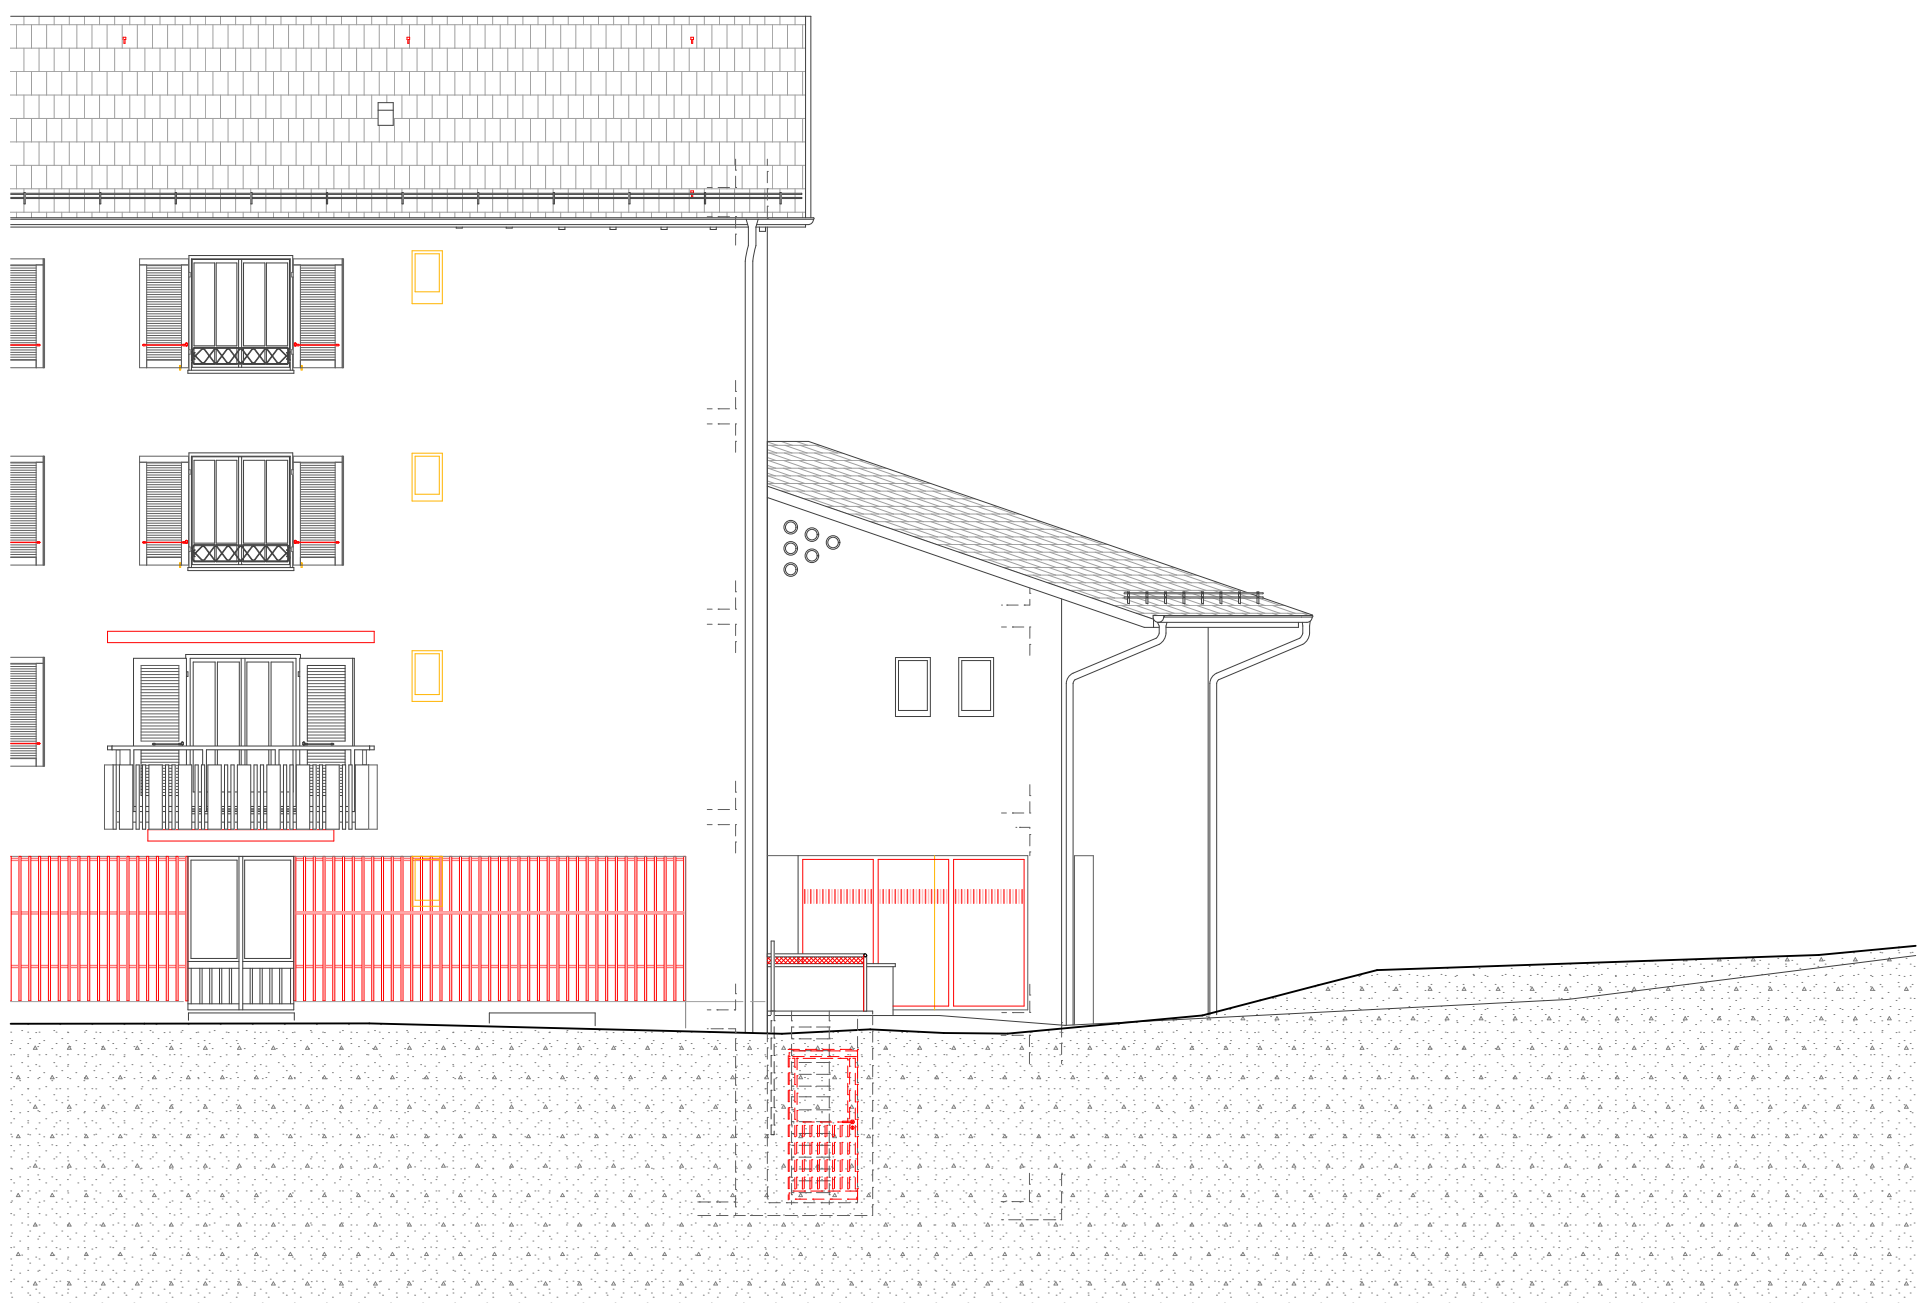

Westfassade 83, 77