




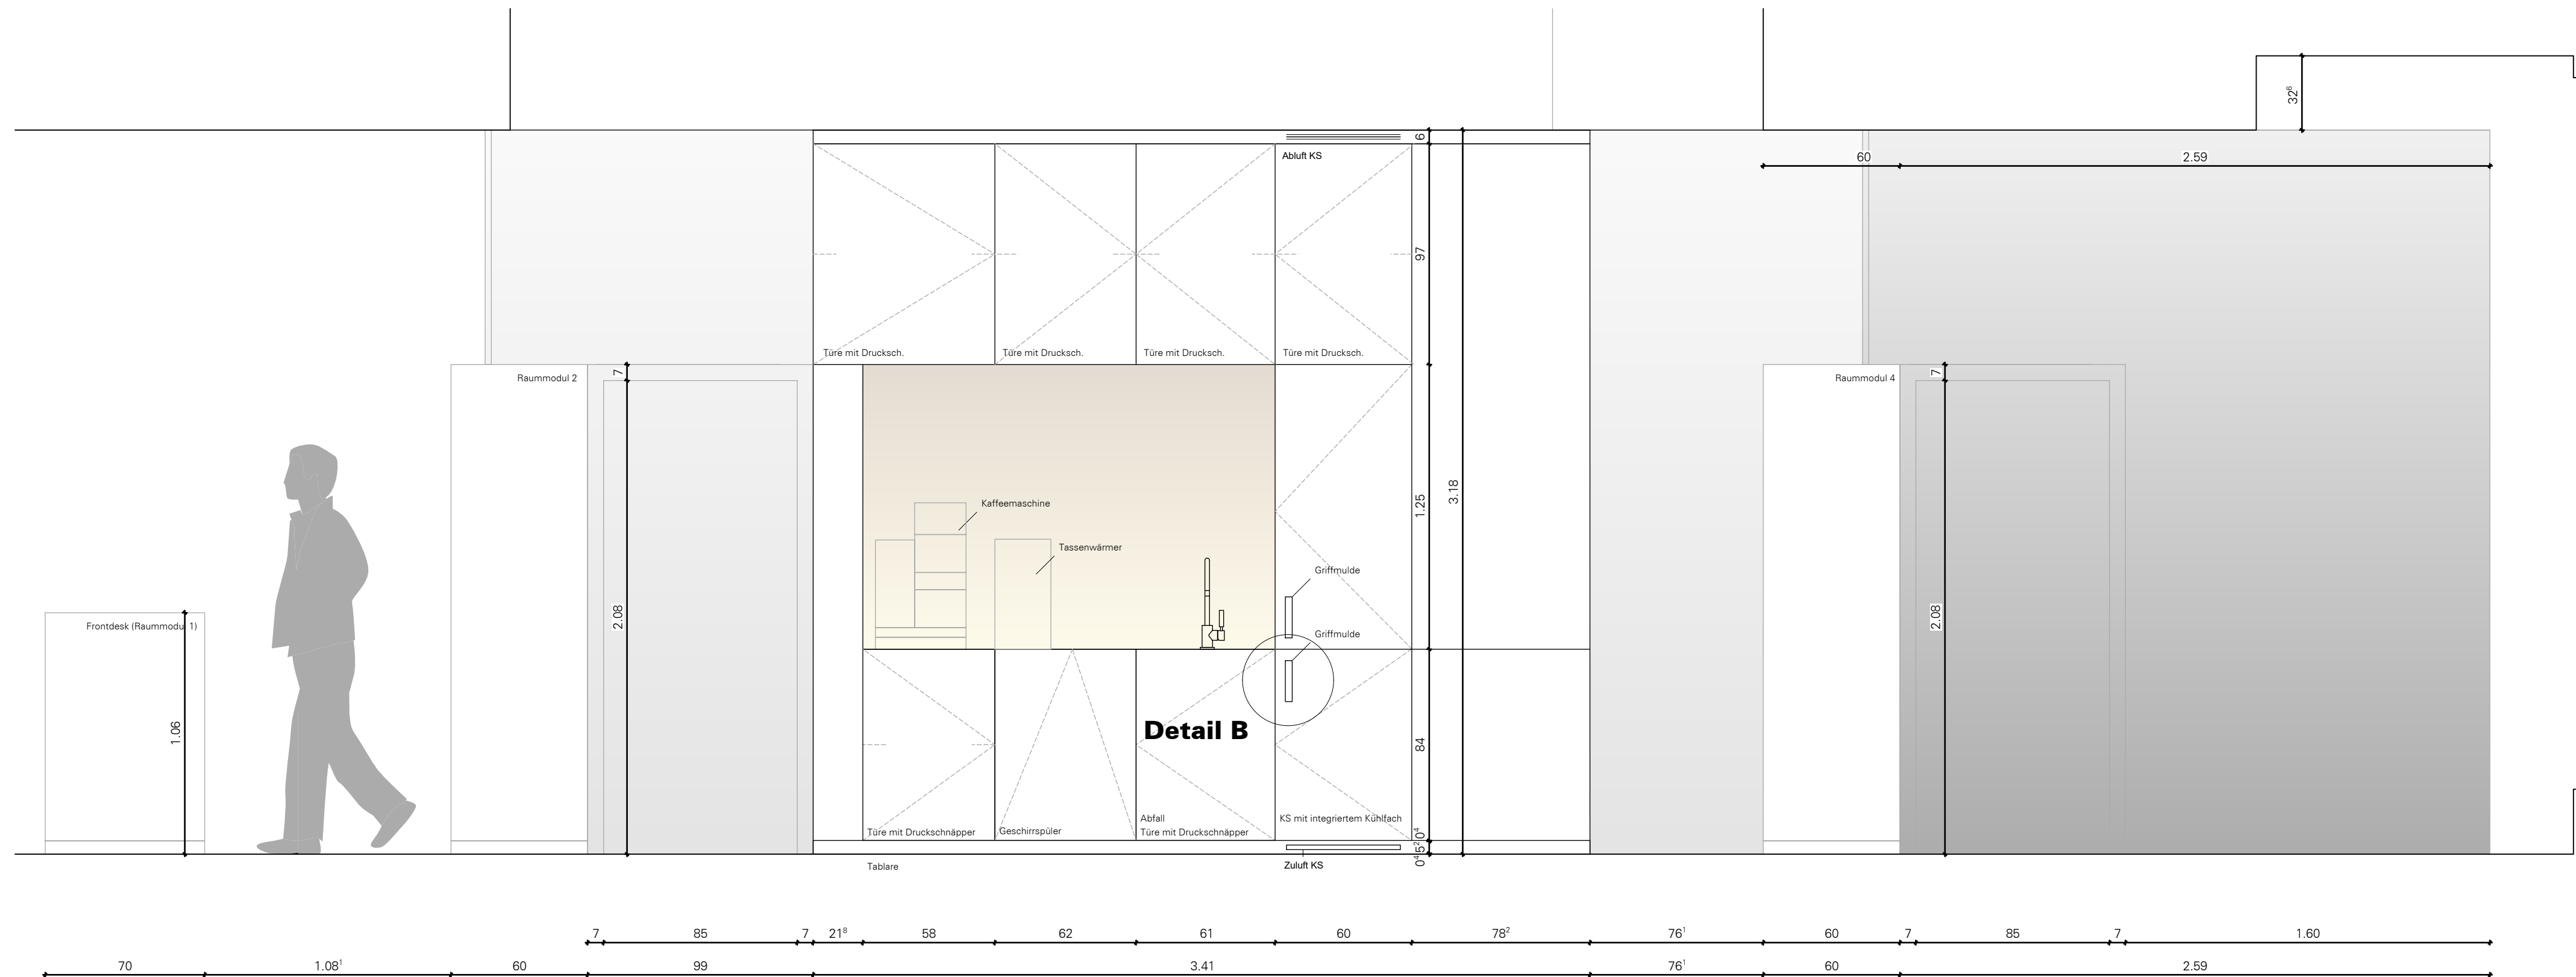

Ansicht A

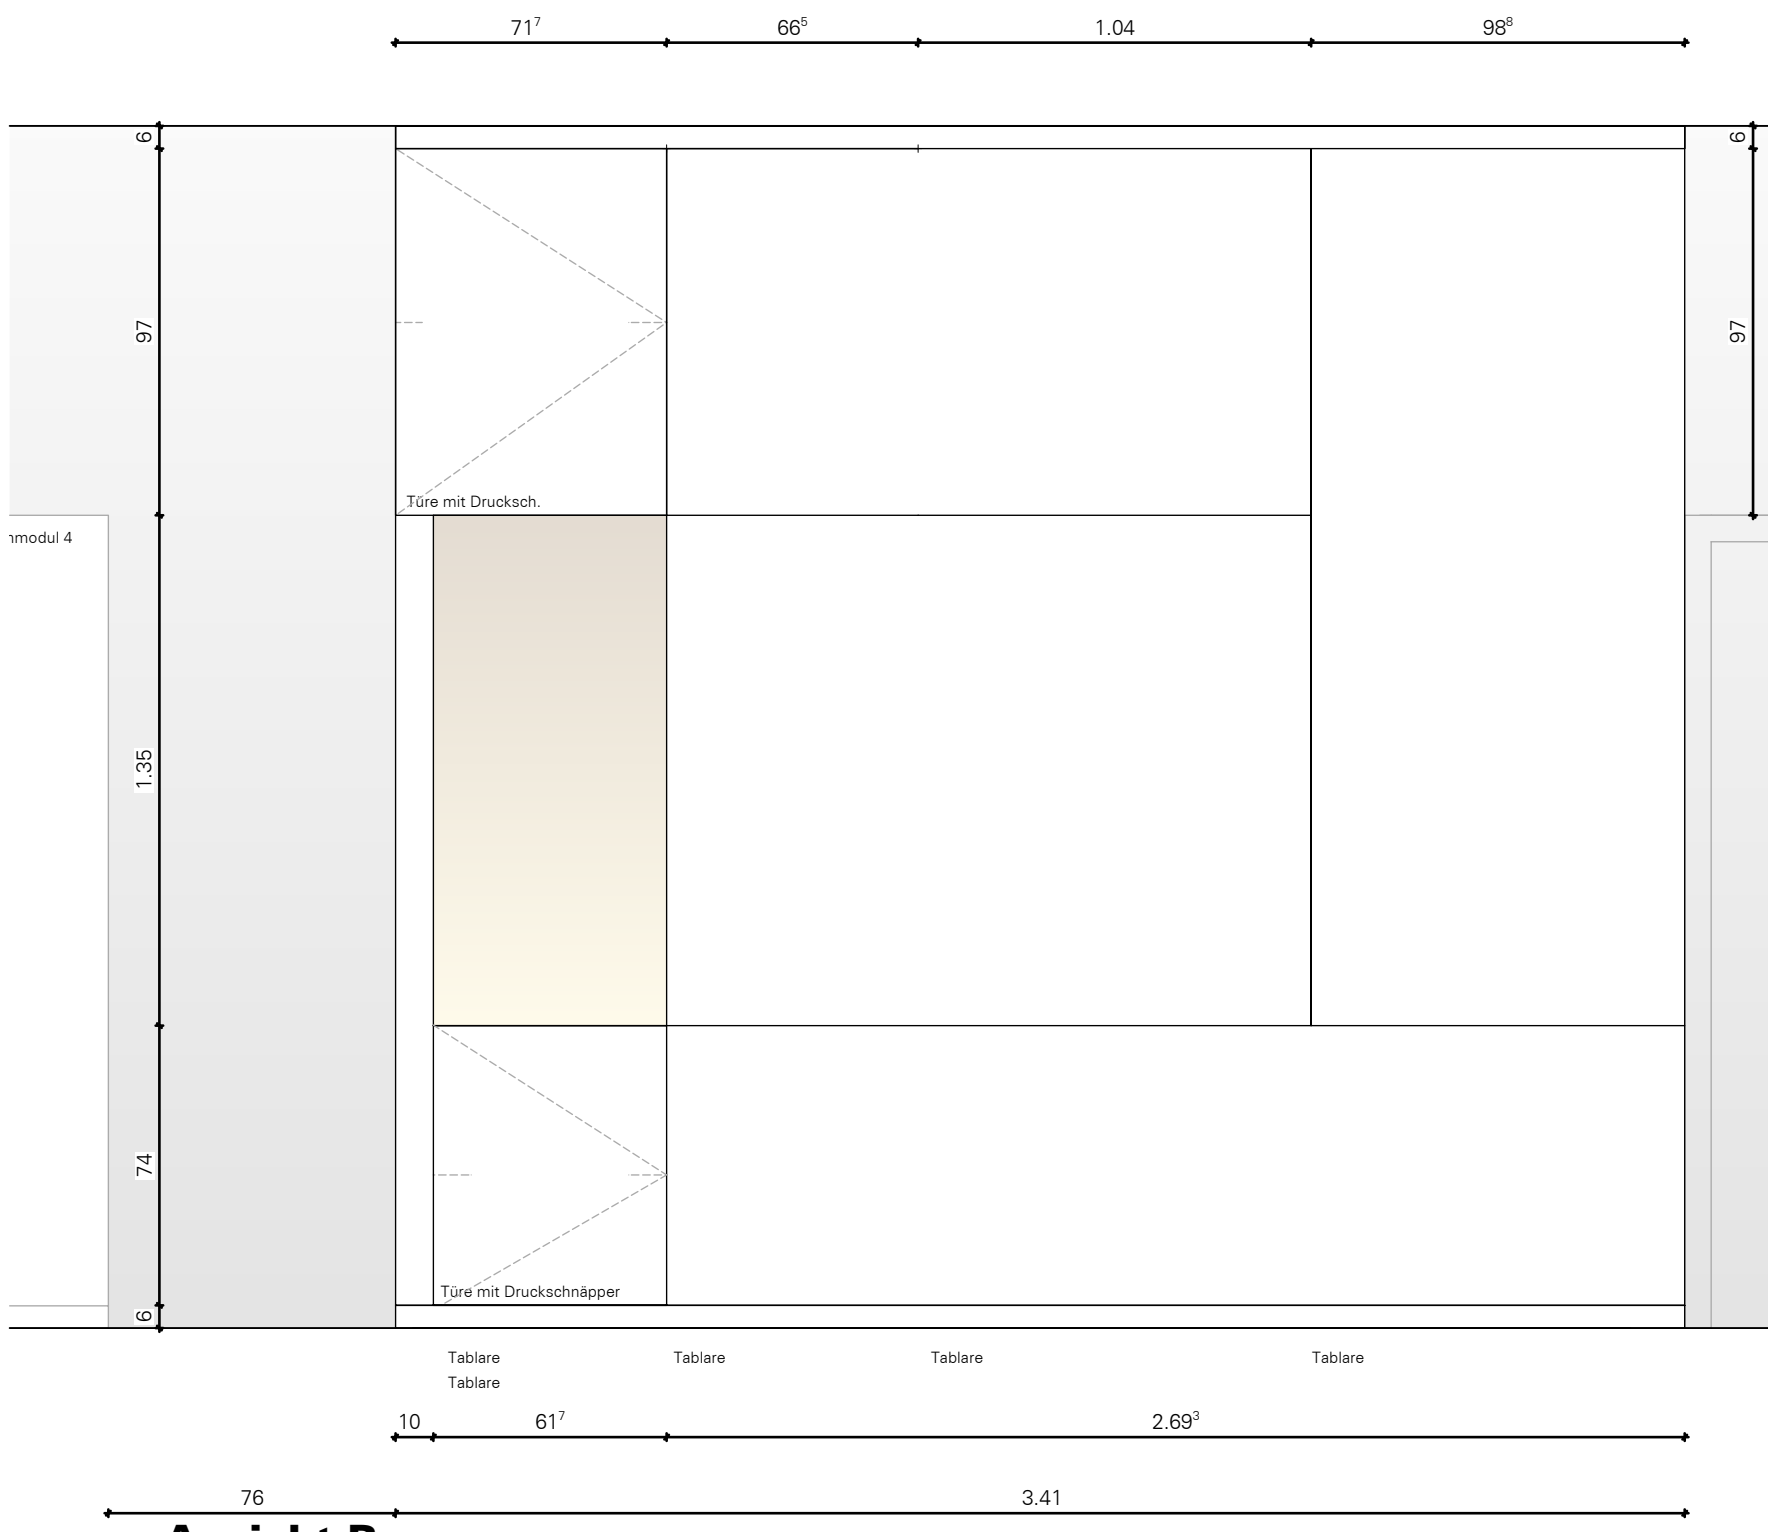


Ansicht B

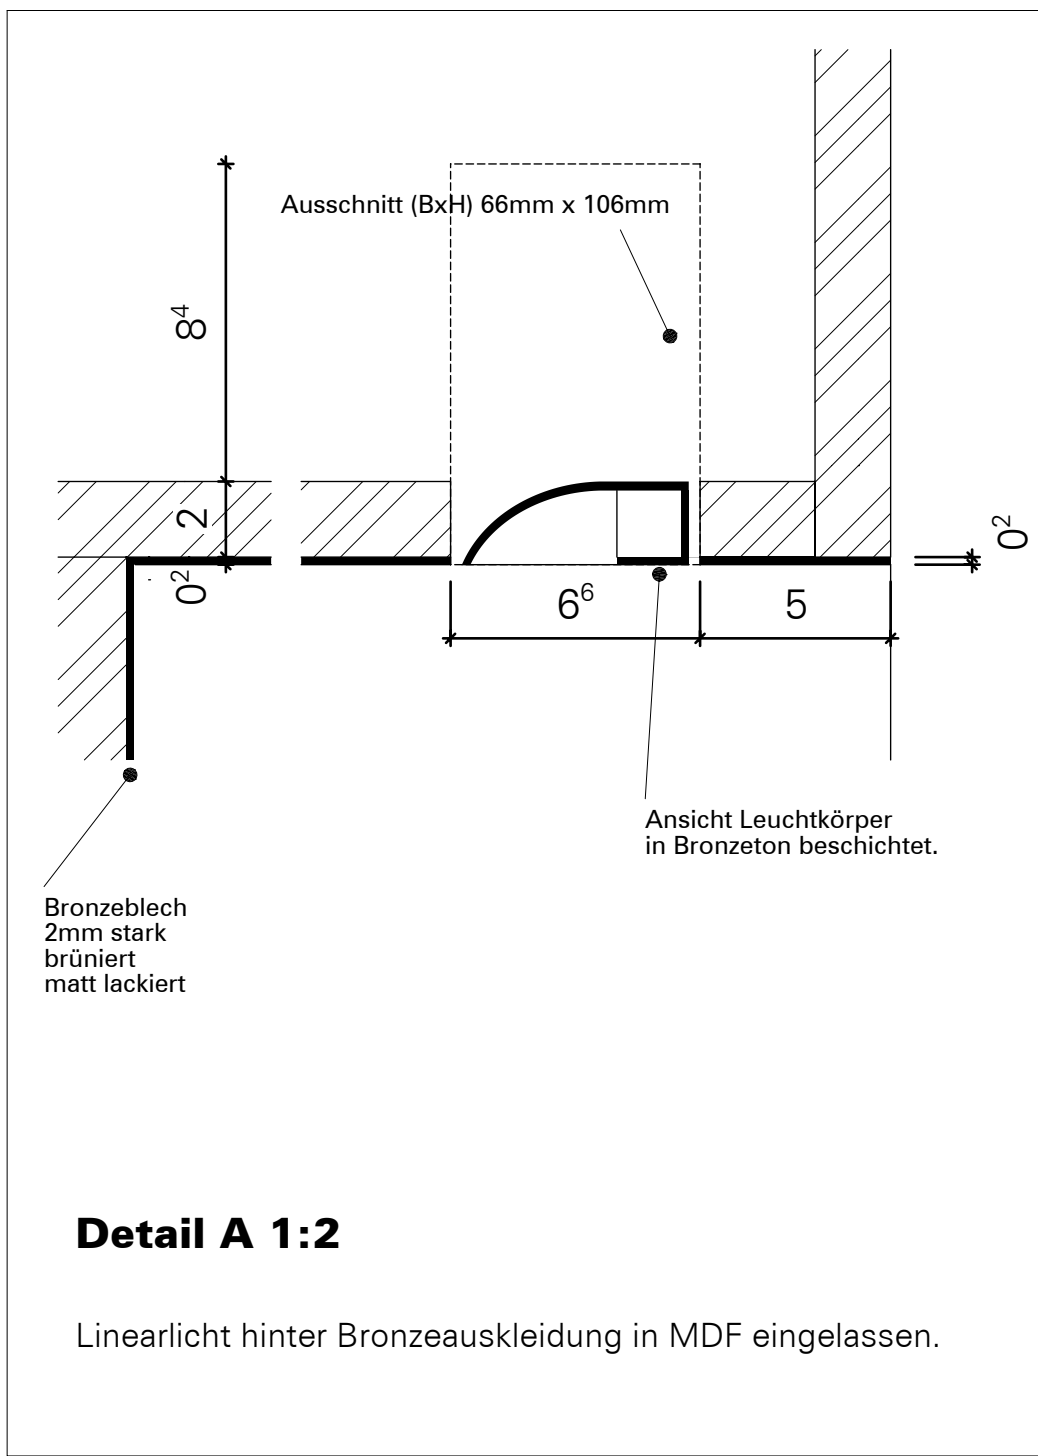


Detail A 1:2

Linearlicht hinter Bronzeauskleidung in MDF eingelassen.

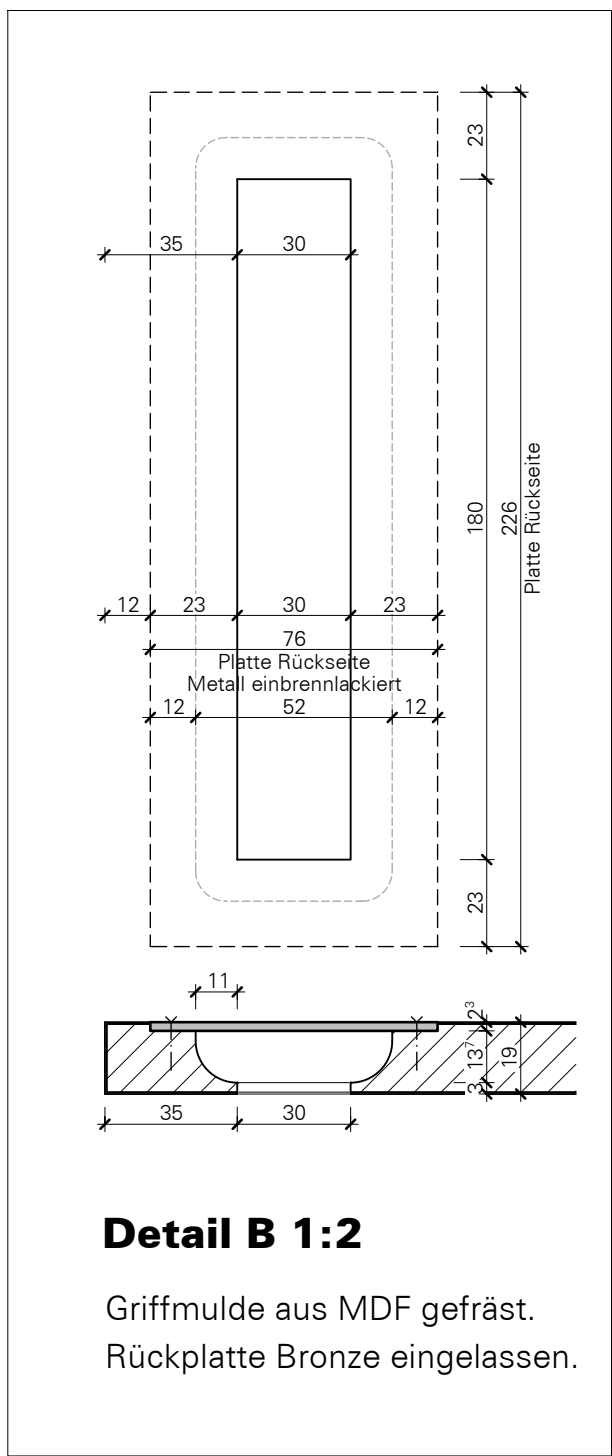


Detail B 1:2

Griffmulde aus MDF gefräst.
Rückplatte Bronze eingelassen.

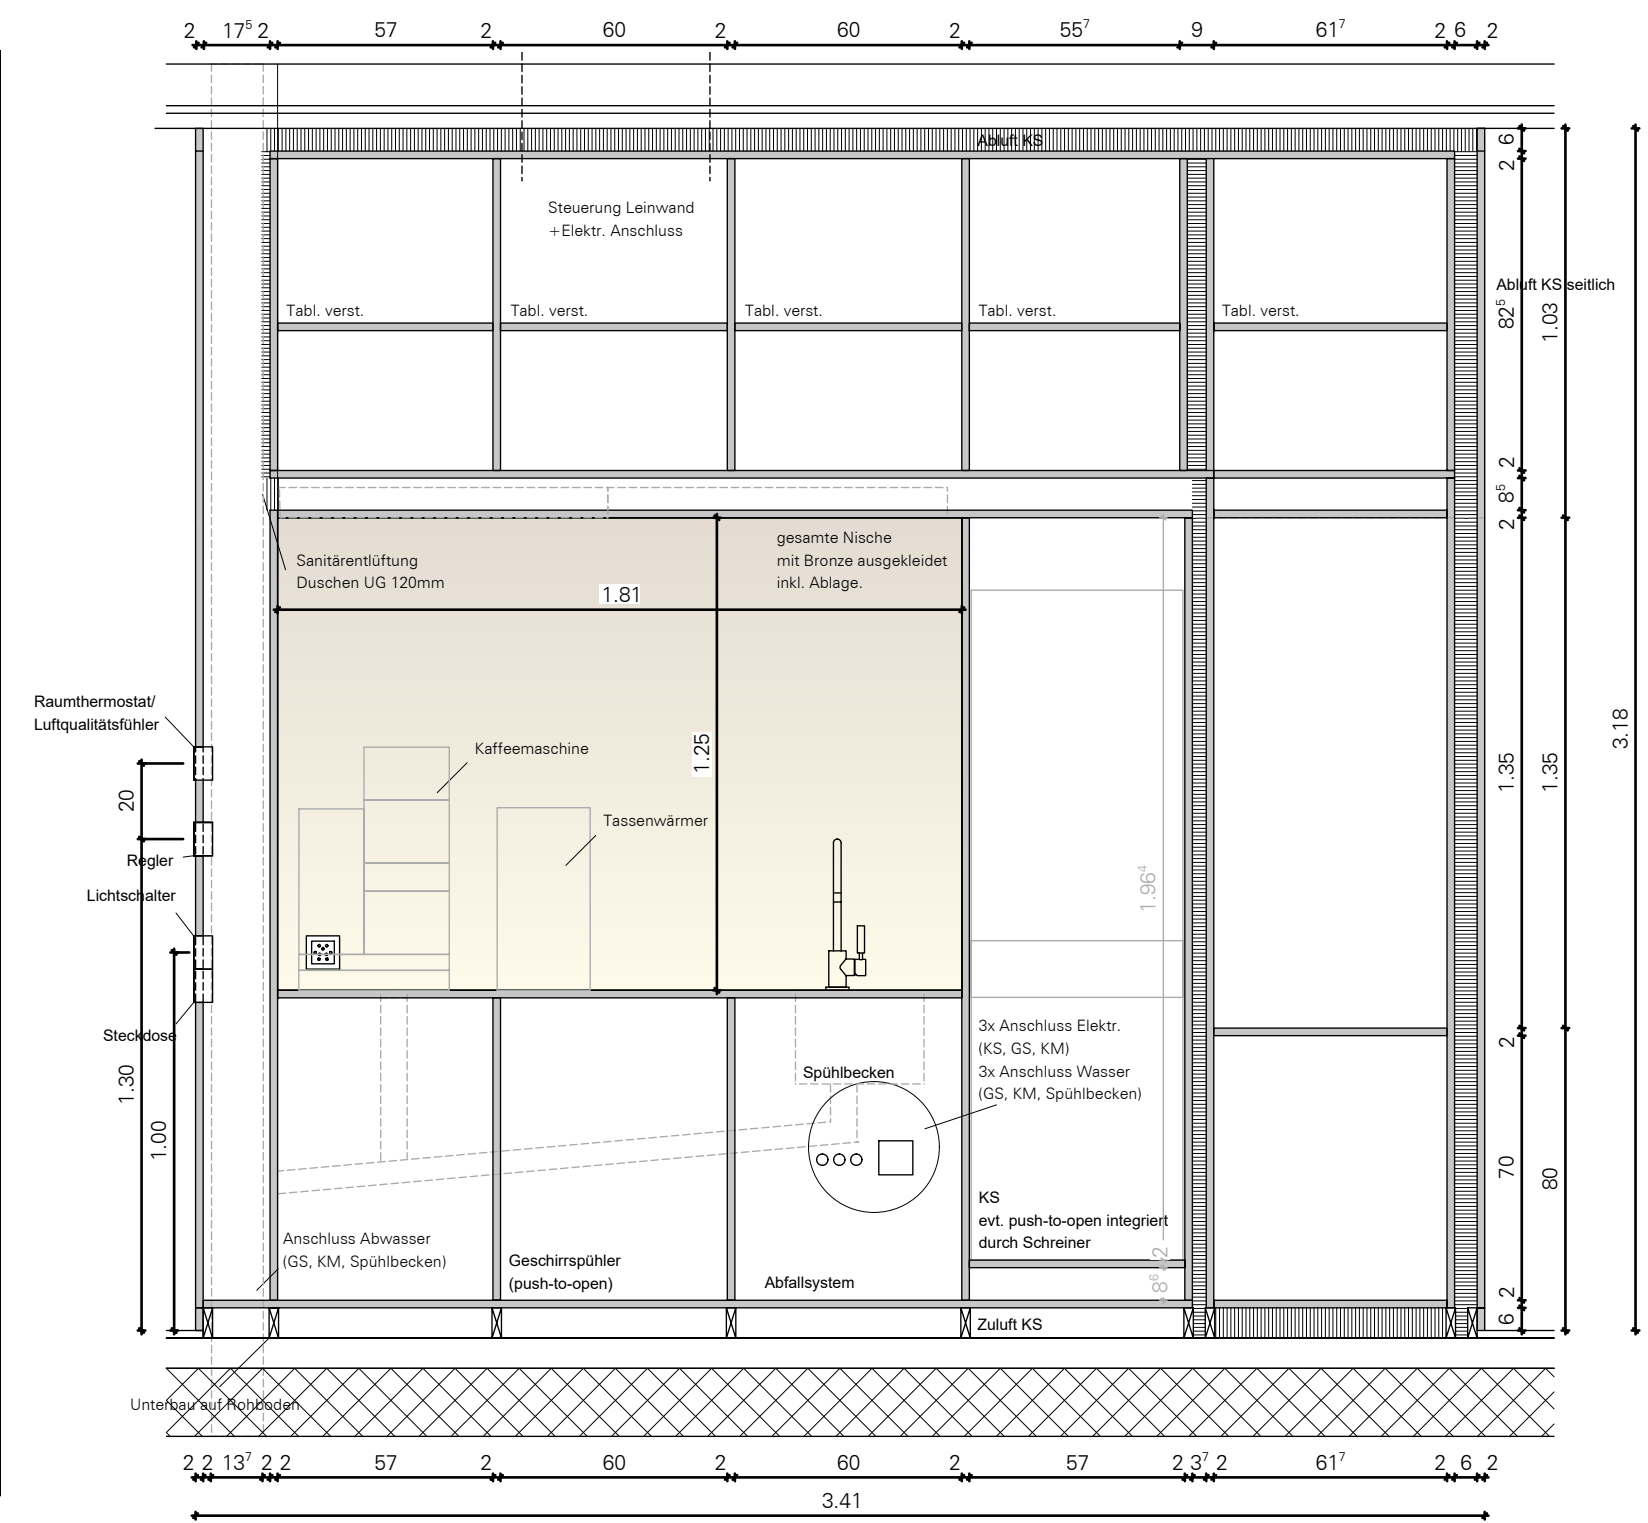

Schnitt A

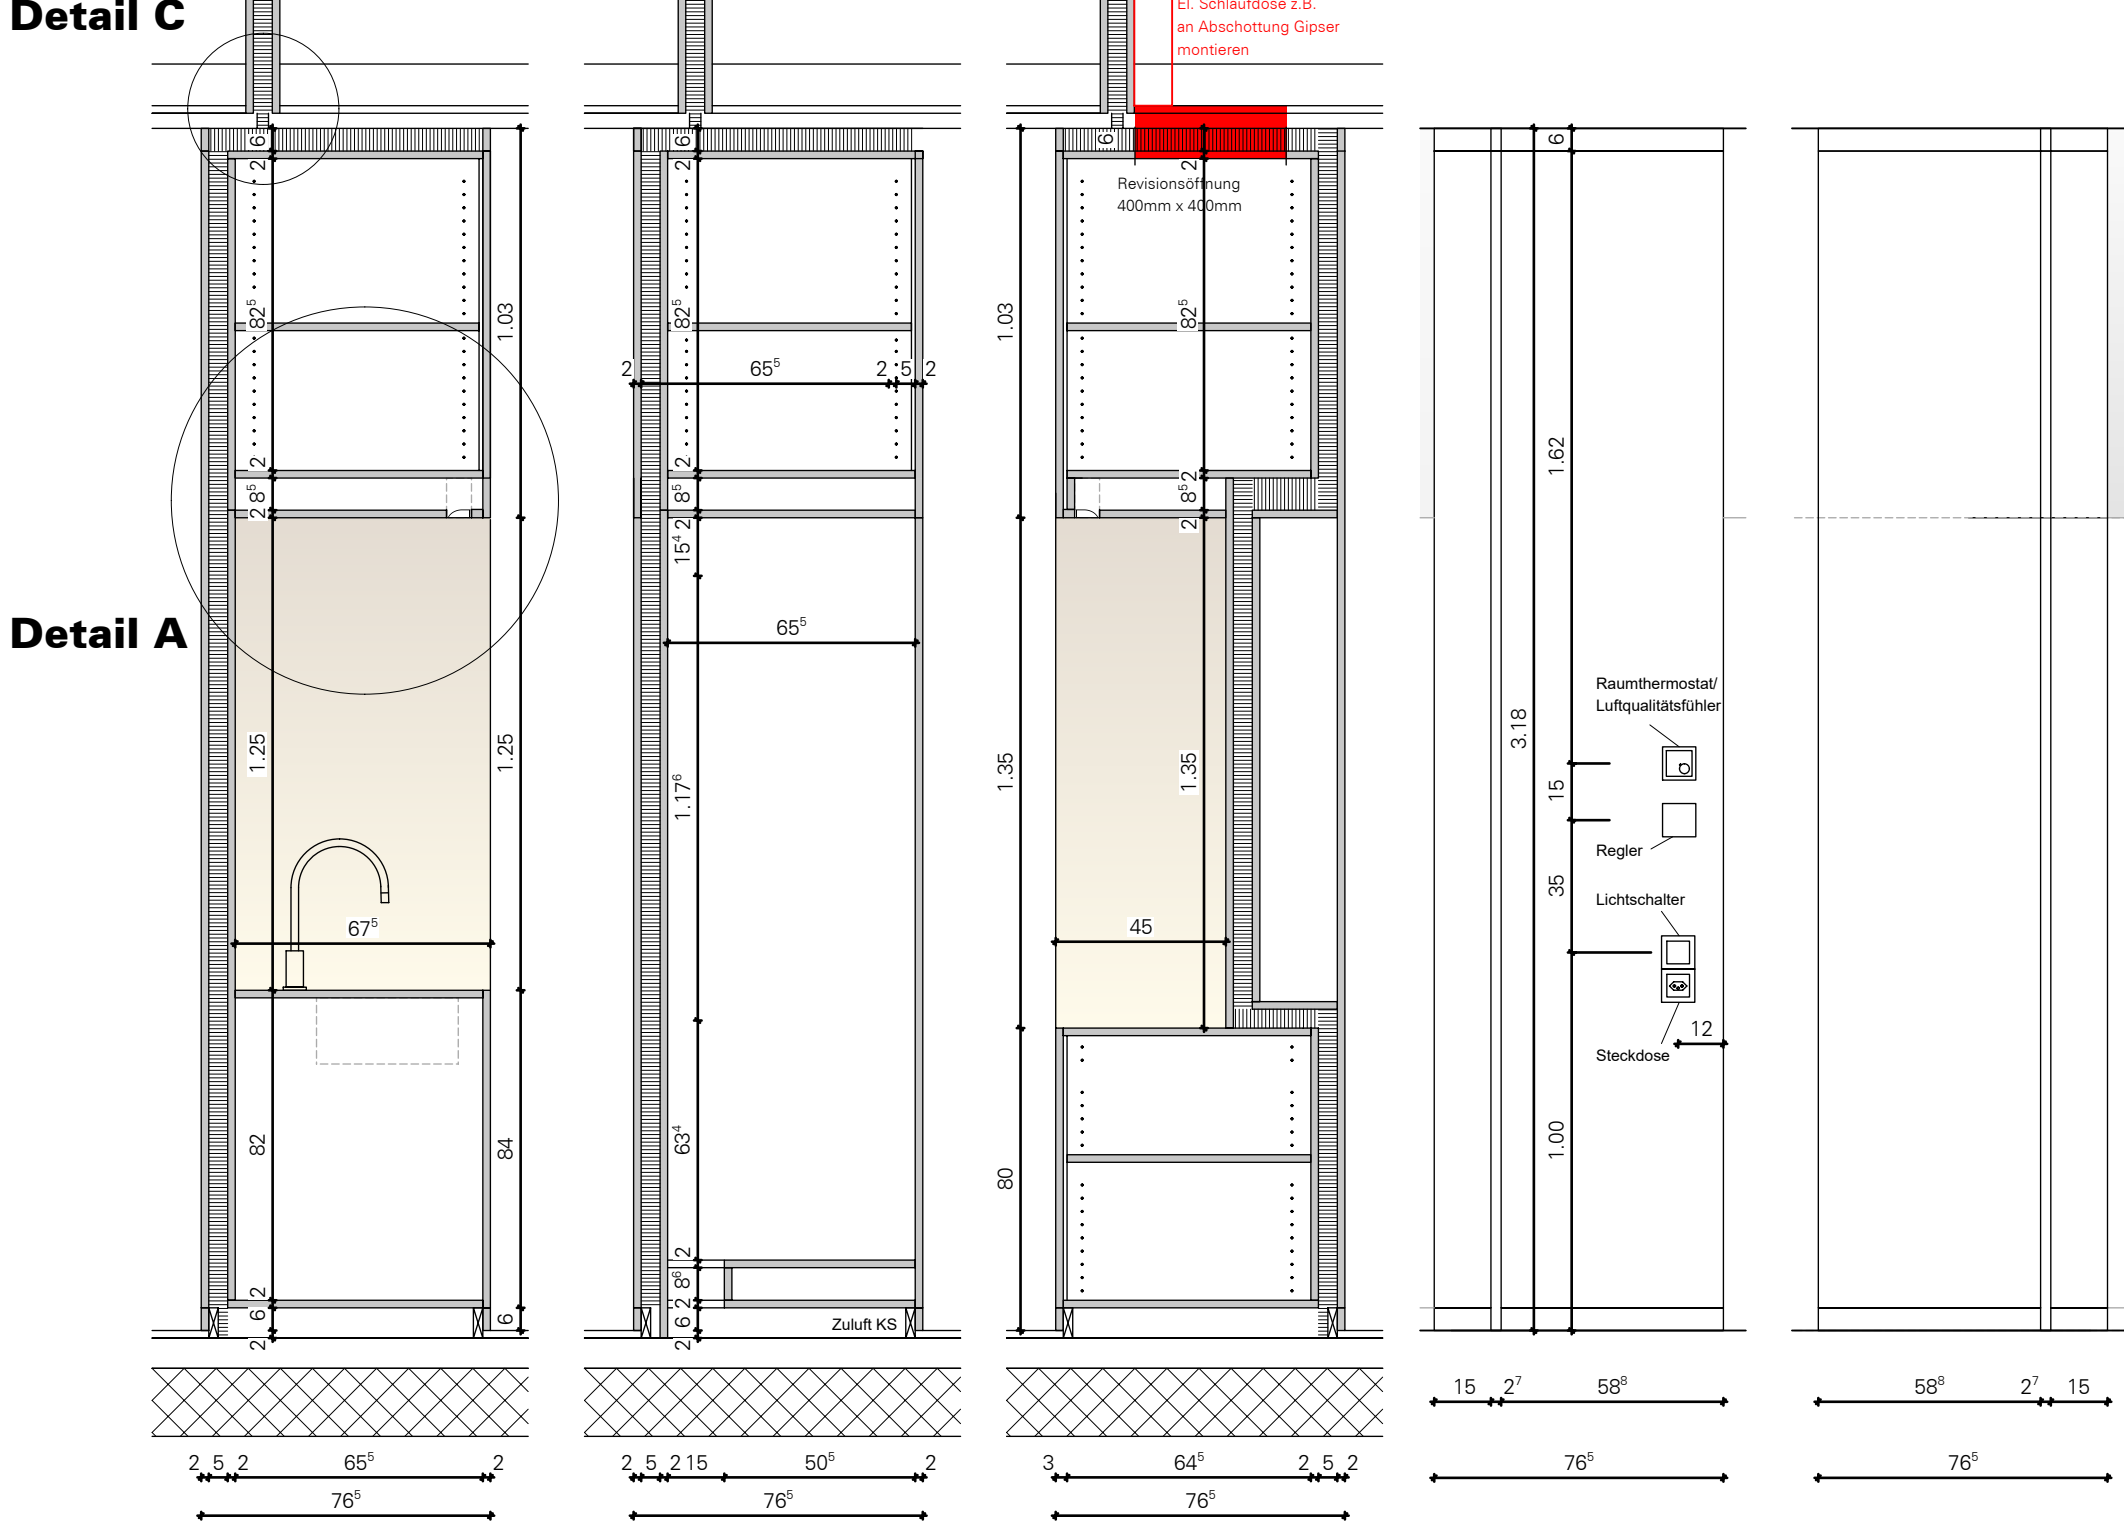


Schnitt B

Schnitt C


Schnitt D

Ansicht C

Ansicht D

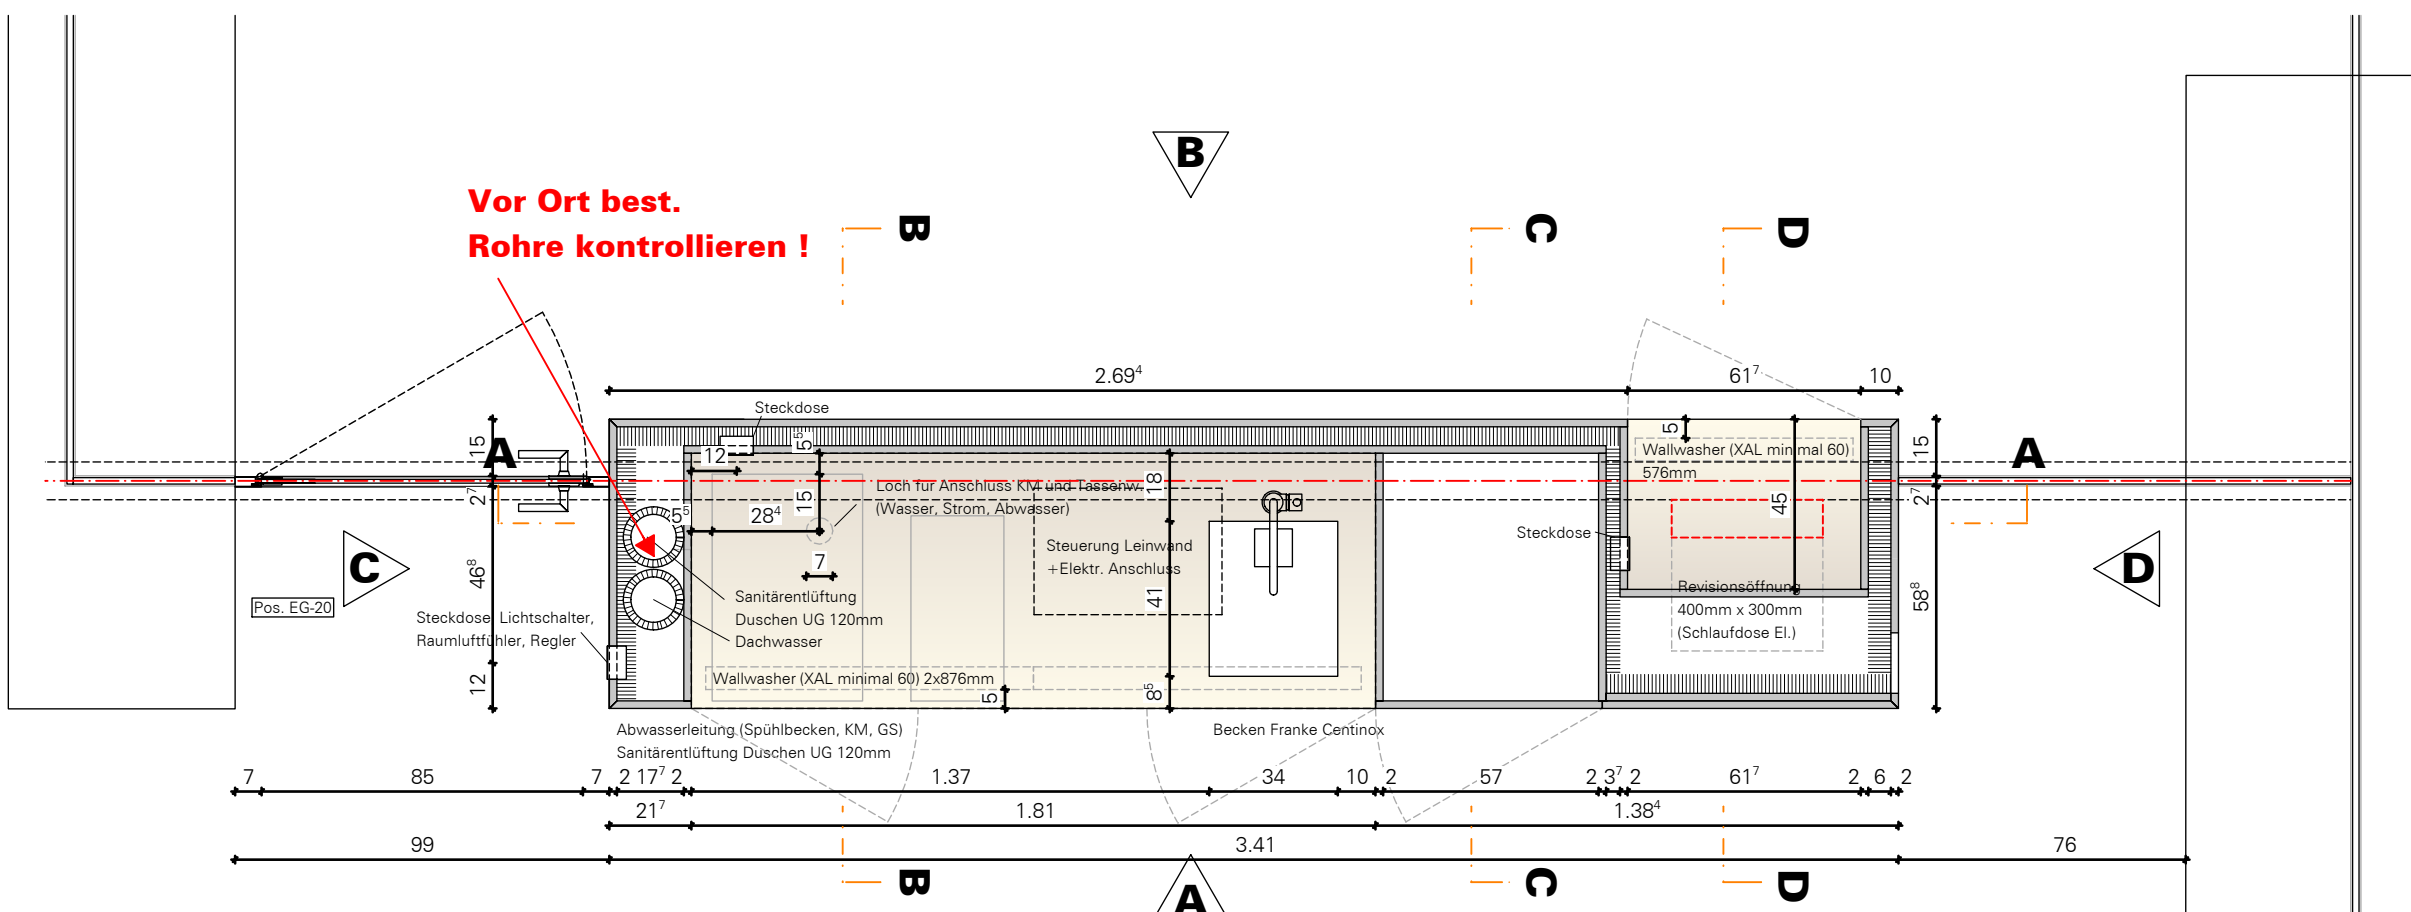

Grundriss

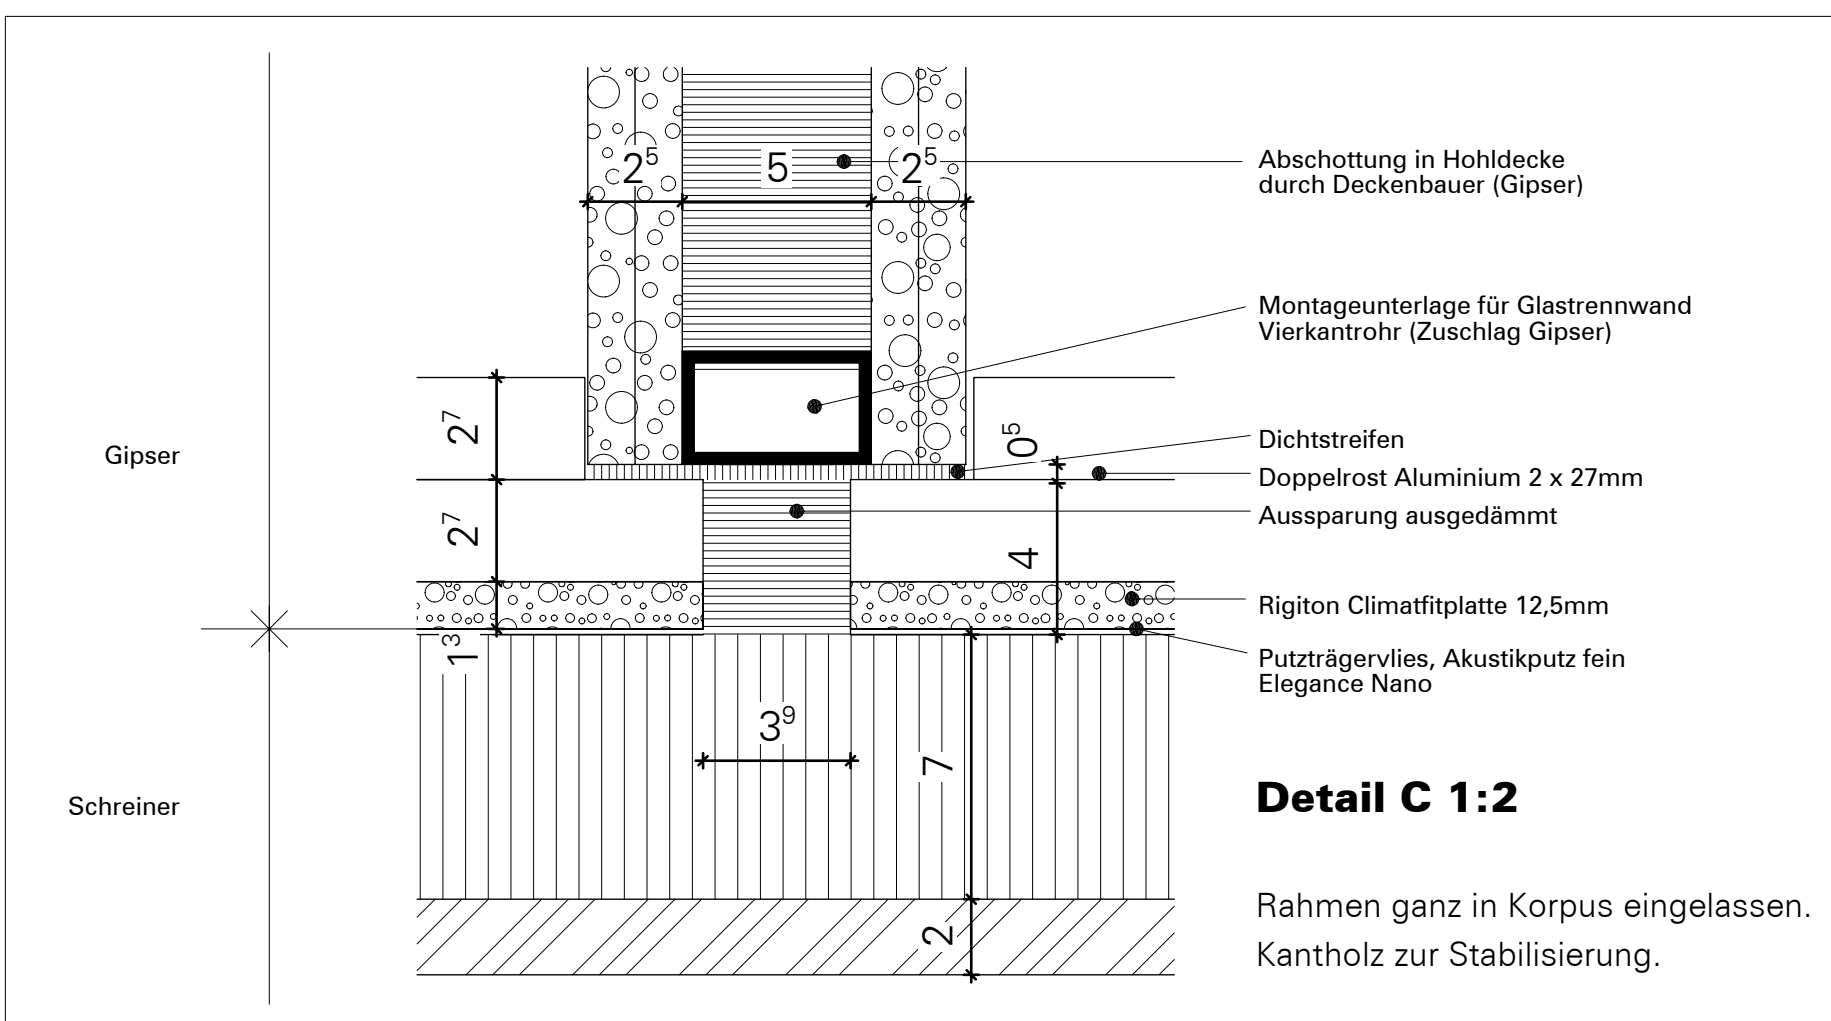

Detail C 1:2

Rahmen ganz in Korpus eingelassen.
Kantholz zur Stabilisierung.

Oberflächen:

aussen und innen:
MDF gespritzt, Permutlack nach Wahl Architekt
(z.B. Ruco Atapur Perlenglanzack 7018)
aussen:
Oberfläche teilweise mit Lasergravur
nach Absprache mit Architekt
Nische:
Bronzeblech, brüniert, matt lackiert

Beleuchtung Nische:

Wallwasher XAL minimal 60

Apparate:

Kühlschrank Miele KFN 37692 iDE
Geschirrspüler Miele G26895-60 SCVi k20
Spülbecken Franke Centinox CMX 110 34
Abfallsystem Müllex Single 35
Kaffeemaschine Thermoplan Black&White 4c
(bauseits)

Armatur:

Dornbracht Tara Classic Einhebelmischer

1508
Umbau
Raiffeisenbank Oftringen
Luzernerstrasse 1, 4665 Oftringen
Bauherrschaft
Raiffeisenbank Region Zofingen, Genossenschaft
Vordere Hauptgasse 51, 4800 Zofingen

Raummodul 3
1:20

Plan-Nr.: 1508/504
Plan-Format: A1
Gezeichnet: 17.06.2016/bh
Plot: 12.12.2016

Änderungen
div. Anpassungen 08.12.16/jaf

Alberati Architekten AG
dipl. Arch. ETH SIA
Kirchplatz 4
4800 Zofingen
Tel 062 751 22 00
Fax 062 751 22 02
box@alberati.ch

Dieses Dokument darf nur mit unserem Einverständnis und zum vereinbarten Zweck verwendet werden. Sämtliche Rechte (insbesondere die Urheberrechte) bleiben vorbehalten.