


BADMINTONHALLE LANGNAU AM ALBIS
Detailschnitt 1:20

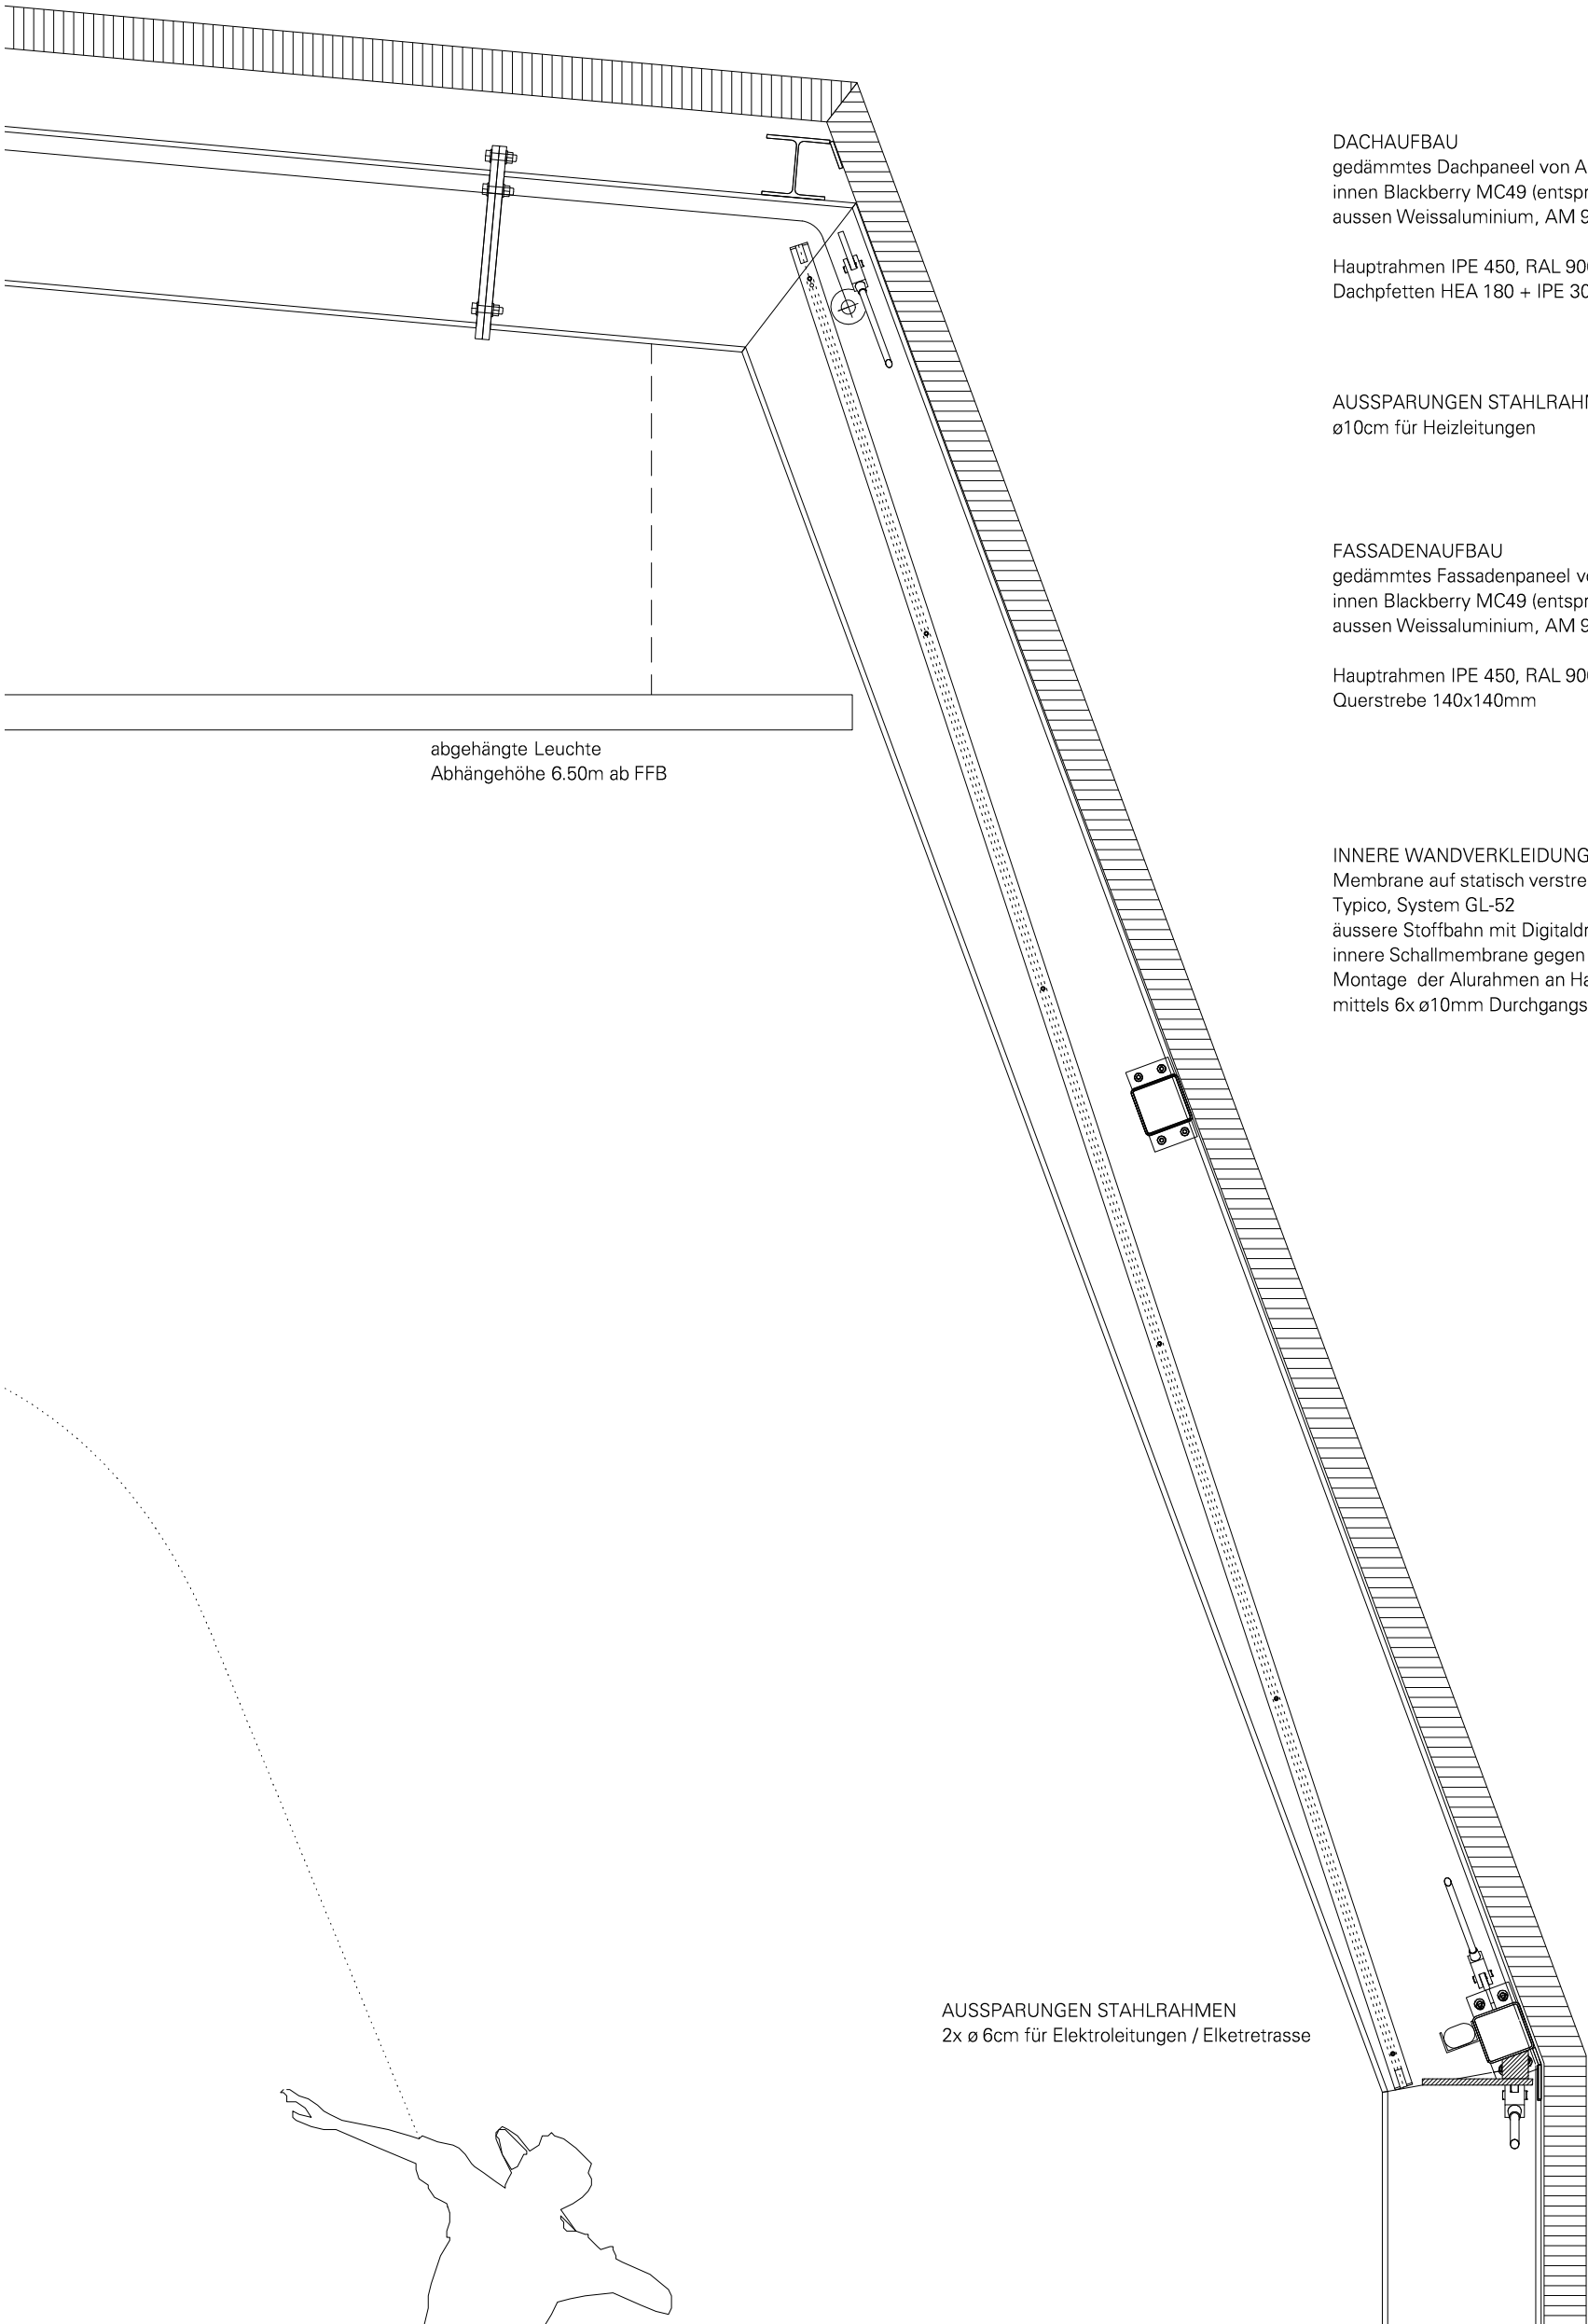

DACHAUFBAU
gedämmtes Dachpaneel von Arcelor Mittal
innen Blackberry MC49 (entspricht RAL 9004 matt)
aussern Weissaluminium, AM 9006

Haupttrahmen IPE 450, RAL 9004 matt
Dachpfetten HEA 180 + IPE 300, RAL 9004 matt

AUSSPARUNGEN STAHLRAHMEN
ø10cm für Heizleitungen

FASSADENAUFBAU
gedämmtes Fassadenpaneel von Arcelor Mittal
innen Blackberry MC49 (entspricht RAL 9004 matt)
aussern Weissaluminium, AM 9006

Haupttrahmen IPE 450, RAL 9004 matt
Querstrebe 140x140mm

INNERE WANDVERKLEIDUNG
Membrane auf statisch verstrebt 52mm Alurahmen
Typico, System GL-52
äussere Stoffbahn mit Digitaldruck in RAL 9004 matt
innere Schallmembrane gegen "Spielgeräusche"
Montage der Alurahmen an Haupttrahmen
mittels 6x ø10mm Durchgangsbohrungen

AUSSPARUNGEN STAHLRAHMEN
2x ø 6cm für Elektroleitungen / Elketretrasse