BAUHERR
Kurt Compagnoni
T +41 44 301 44 44

AUFTRAGGEBER
Allreal Generalunternehmung AG
T +41 44 319 11 11, F +41 44 319 11 12, www.allreal.com

ARCHITEKT
Baumschlager Eberle Zürich
T +41 43 322 10 00, F +41 43 322 10 01, www.baumschlager-eberle.com

ABSCHLUSS
Druckdatum 19.11.2014
Geprüft TB

ERSTELLT
15.02.2013 / TB

REVIDIERT
25.04.2013 / TB
24.05.2013 / TB
11.06.2013 / TB
03.07.2013 / TB
29.08.2013 / TB
05.12.2013 / TB

D 4.1 Regeldetails

D 4.1.1 R1.3
Regeldetails - Aussenwand - Haus 1 / 3 / 5

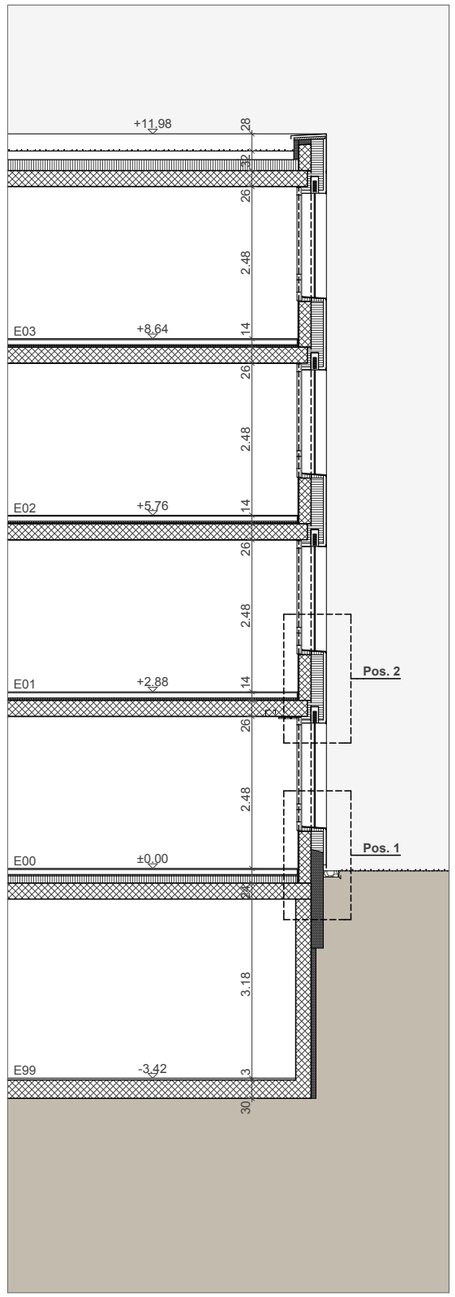

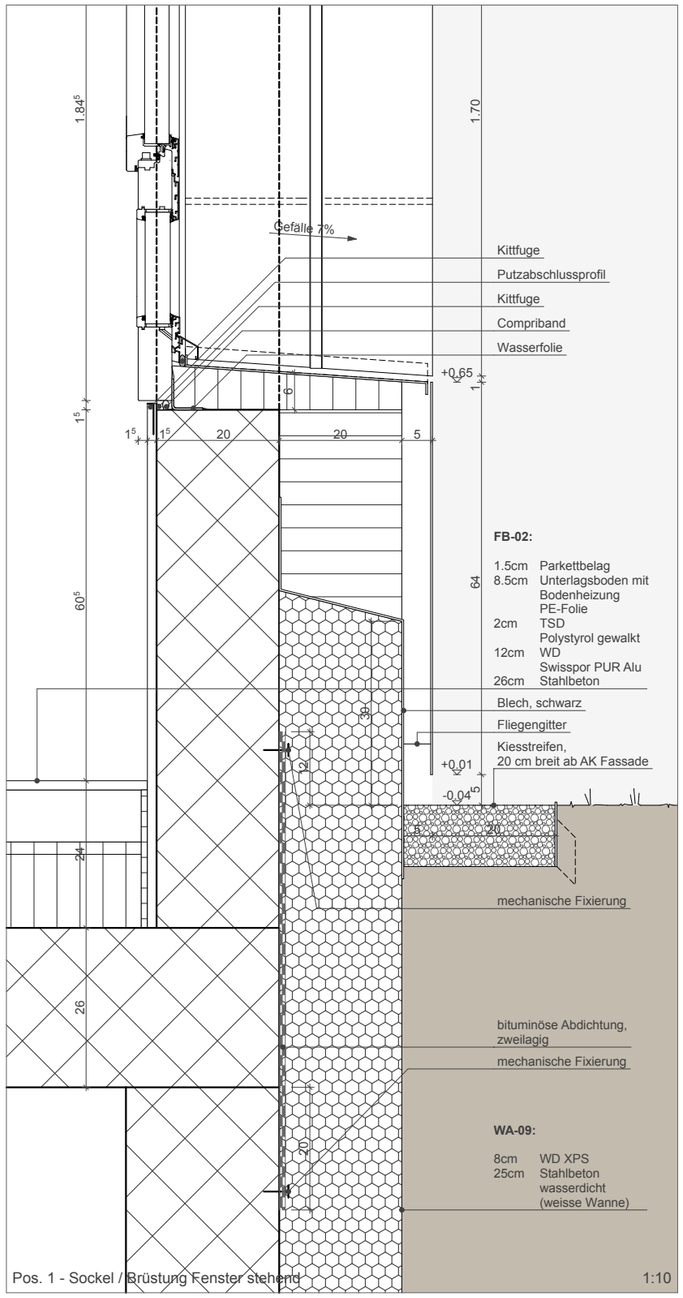

Pos. 1 - Sockel / Brüstung Fenster stehend 1:10

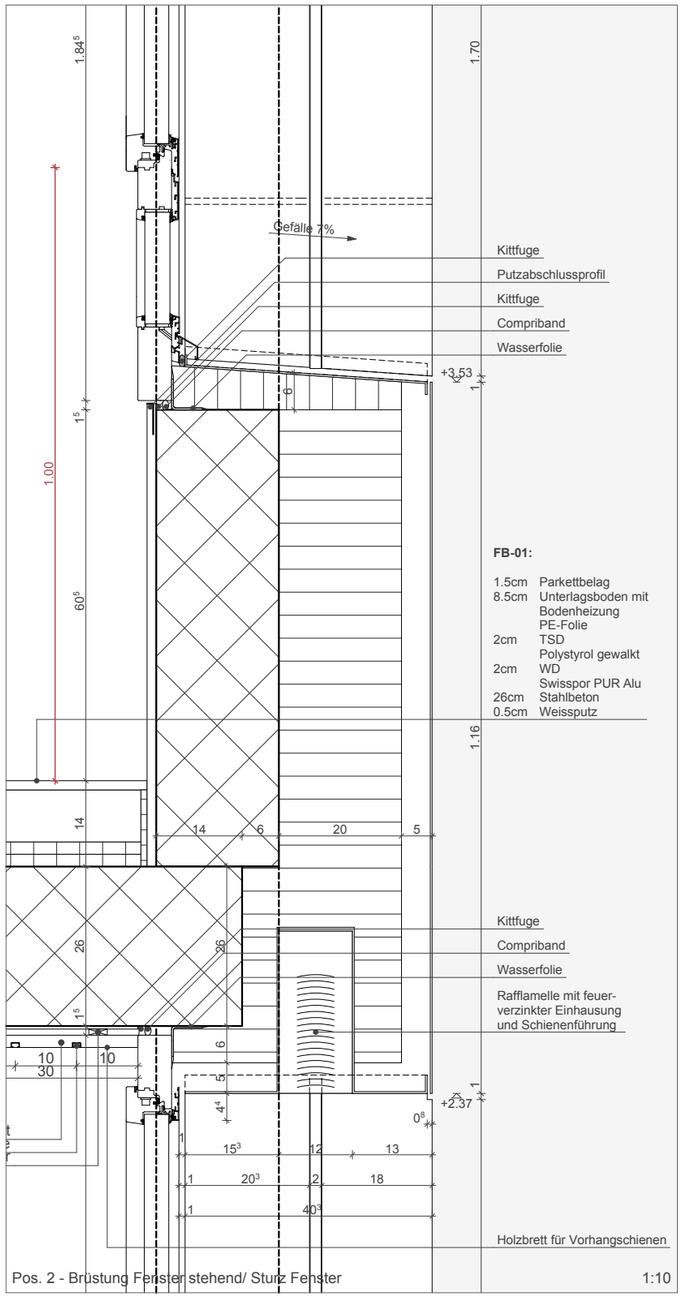

Pos. 2 - Brüstung Fenster stehend/ Sturz Fenster 1:10

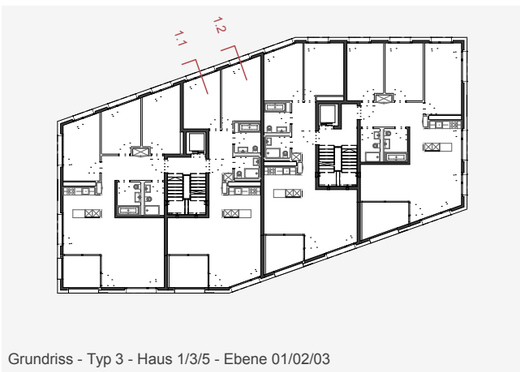

Grundriss - Typ 3 - Haus 1/3/5 - Ebene 01/02/03

0 10 25 50 cm
1 : 10

BAUHERR
Kurt Compagnoni
T +41 44 301 44 44

AUFTRAGGEBER
Allreal Generalunternehmung AG
T +41 44 319 11 11, F +41 44 319 11 12, www.allreal.com

ARCHITEKT
Baumschlager Eberle Zürich
T +41 43 322 10 00, F +41 43 322 10 01, www.baumschlager-eberle.com

ABSCHLUSS
Druckdatum 19.11.2014
Geprüft TB

ERSTELLT
15.02.2013 / TB

REVIDIERT
24.05.2013 / TB
11.06.2013 / TB
03.07.2013 / TB
23.07.2013 / TB
29.08.2013 / TB
05.12.2013 / TB

D 4.1 Regeldetails

D 4.1.1 R1.4
Regeldetails - Aussenwand - Haus 1 / 3 / 5

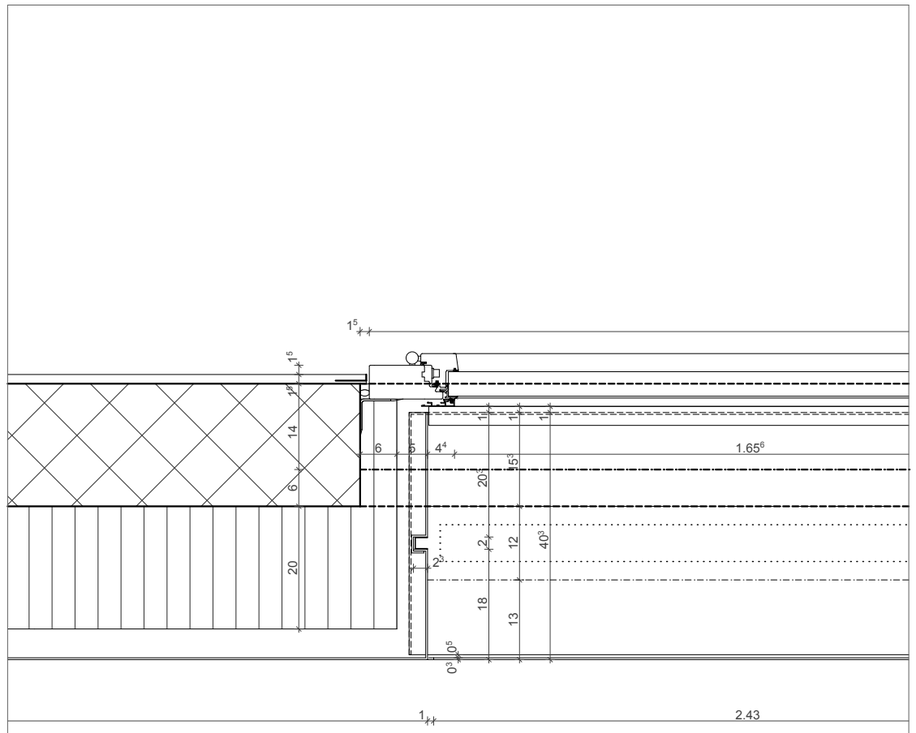

Pos. 1 - Fenster - seitlicher Anschluss 1:10

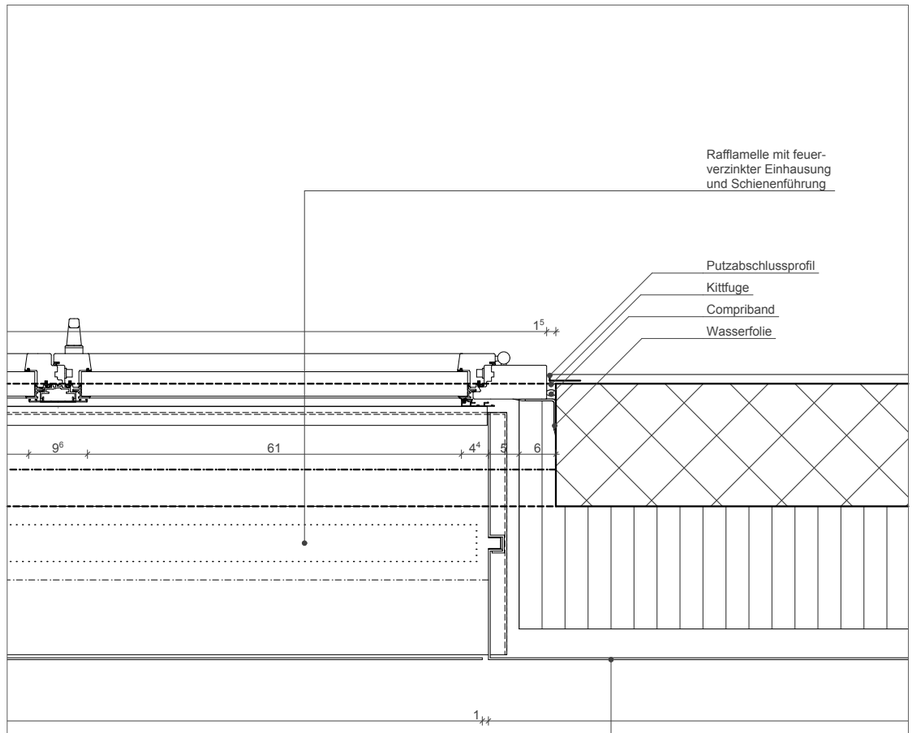

WA-01:

0.3cm	feuerverzinktes Stahlblech
4.7cm	Hinterlüftung
20cm	WD PB F Extra mit schwarzem Glasvlies
20cm	Stahlbetonwand
1.5cm	Abrieb

Pos. 2 - Fenster - seitlicher Anschluss 1:10

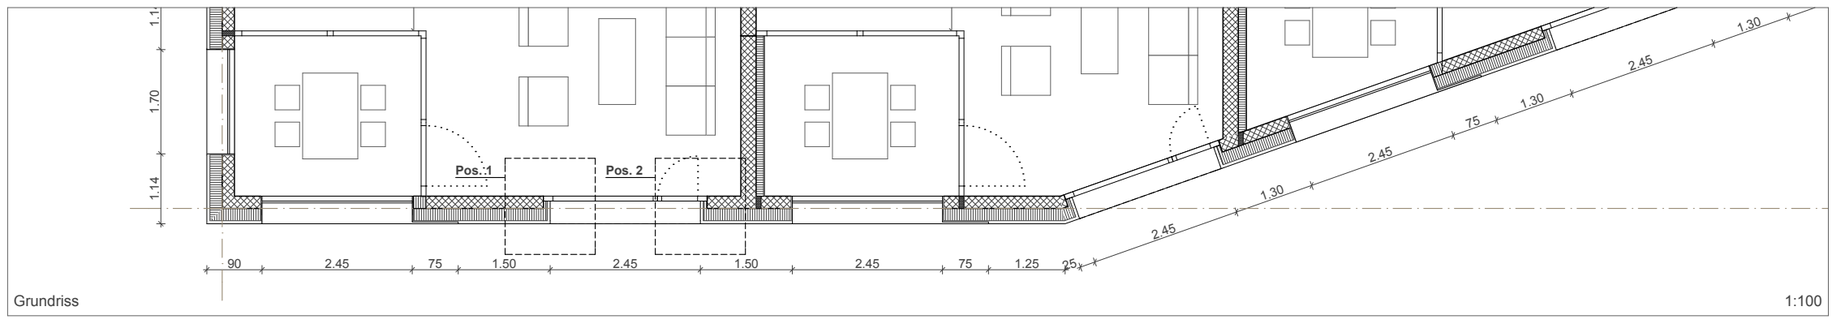

Grundriss 1:100

Grundriss - Typ 3 - Haus 1/3/5 - Ebene 01/02/03

0 10 25 50 cm
1 : 10