


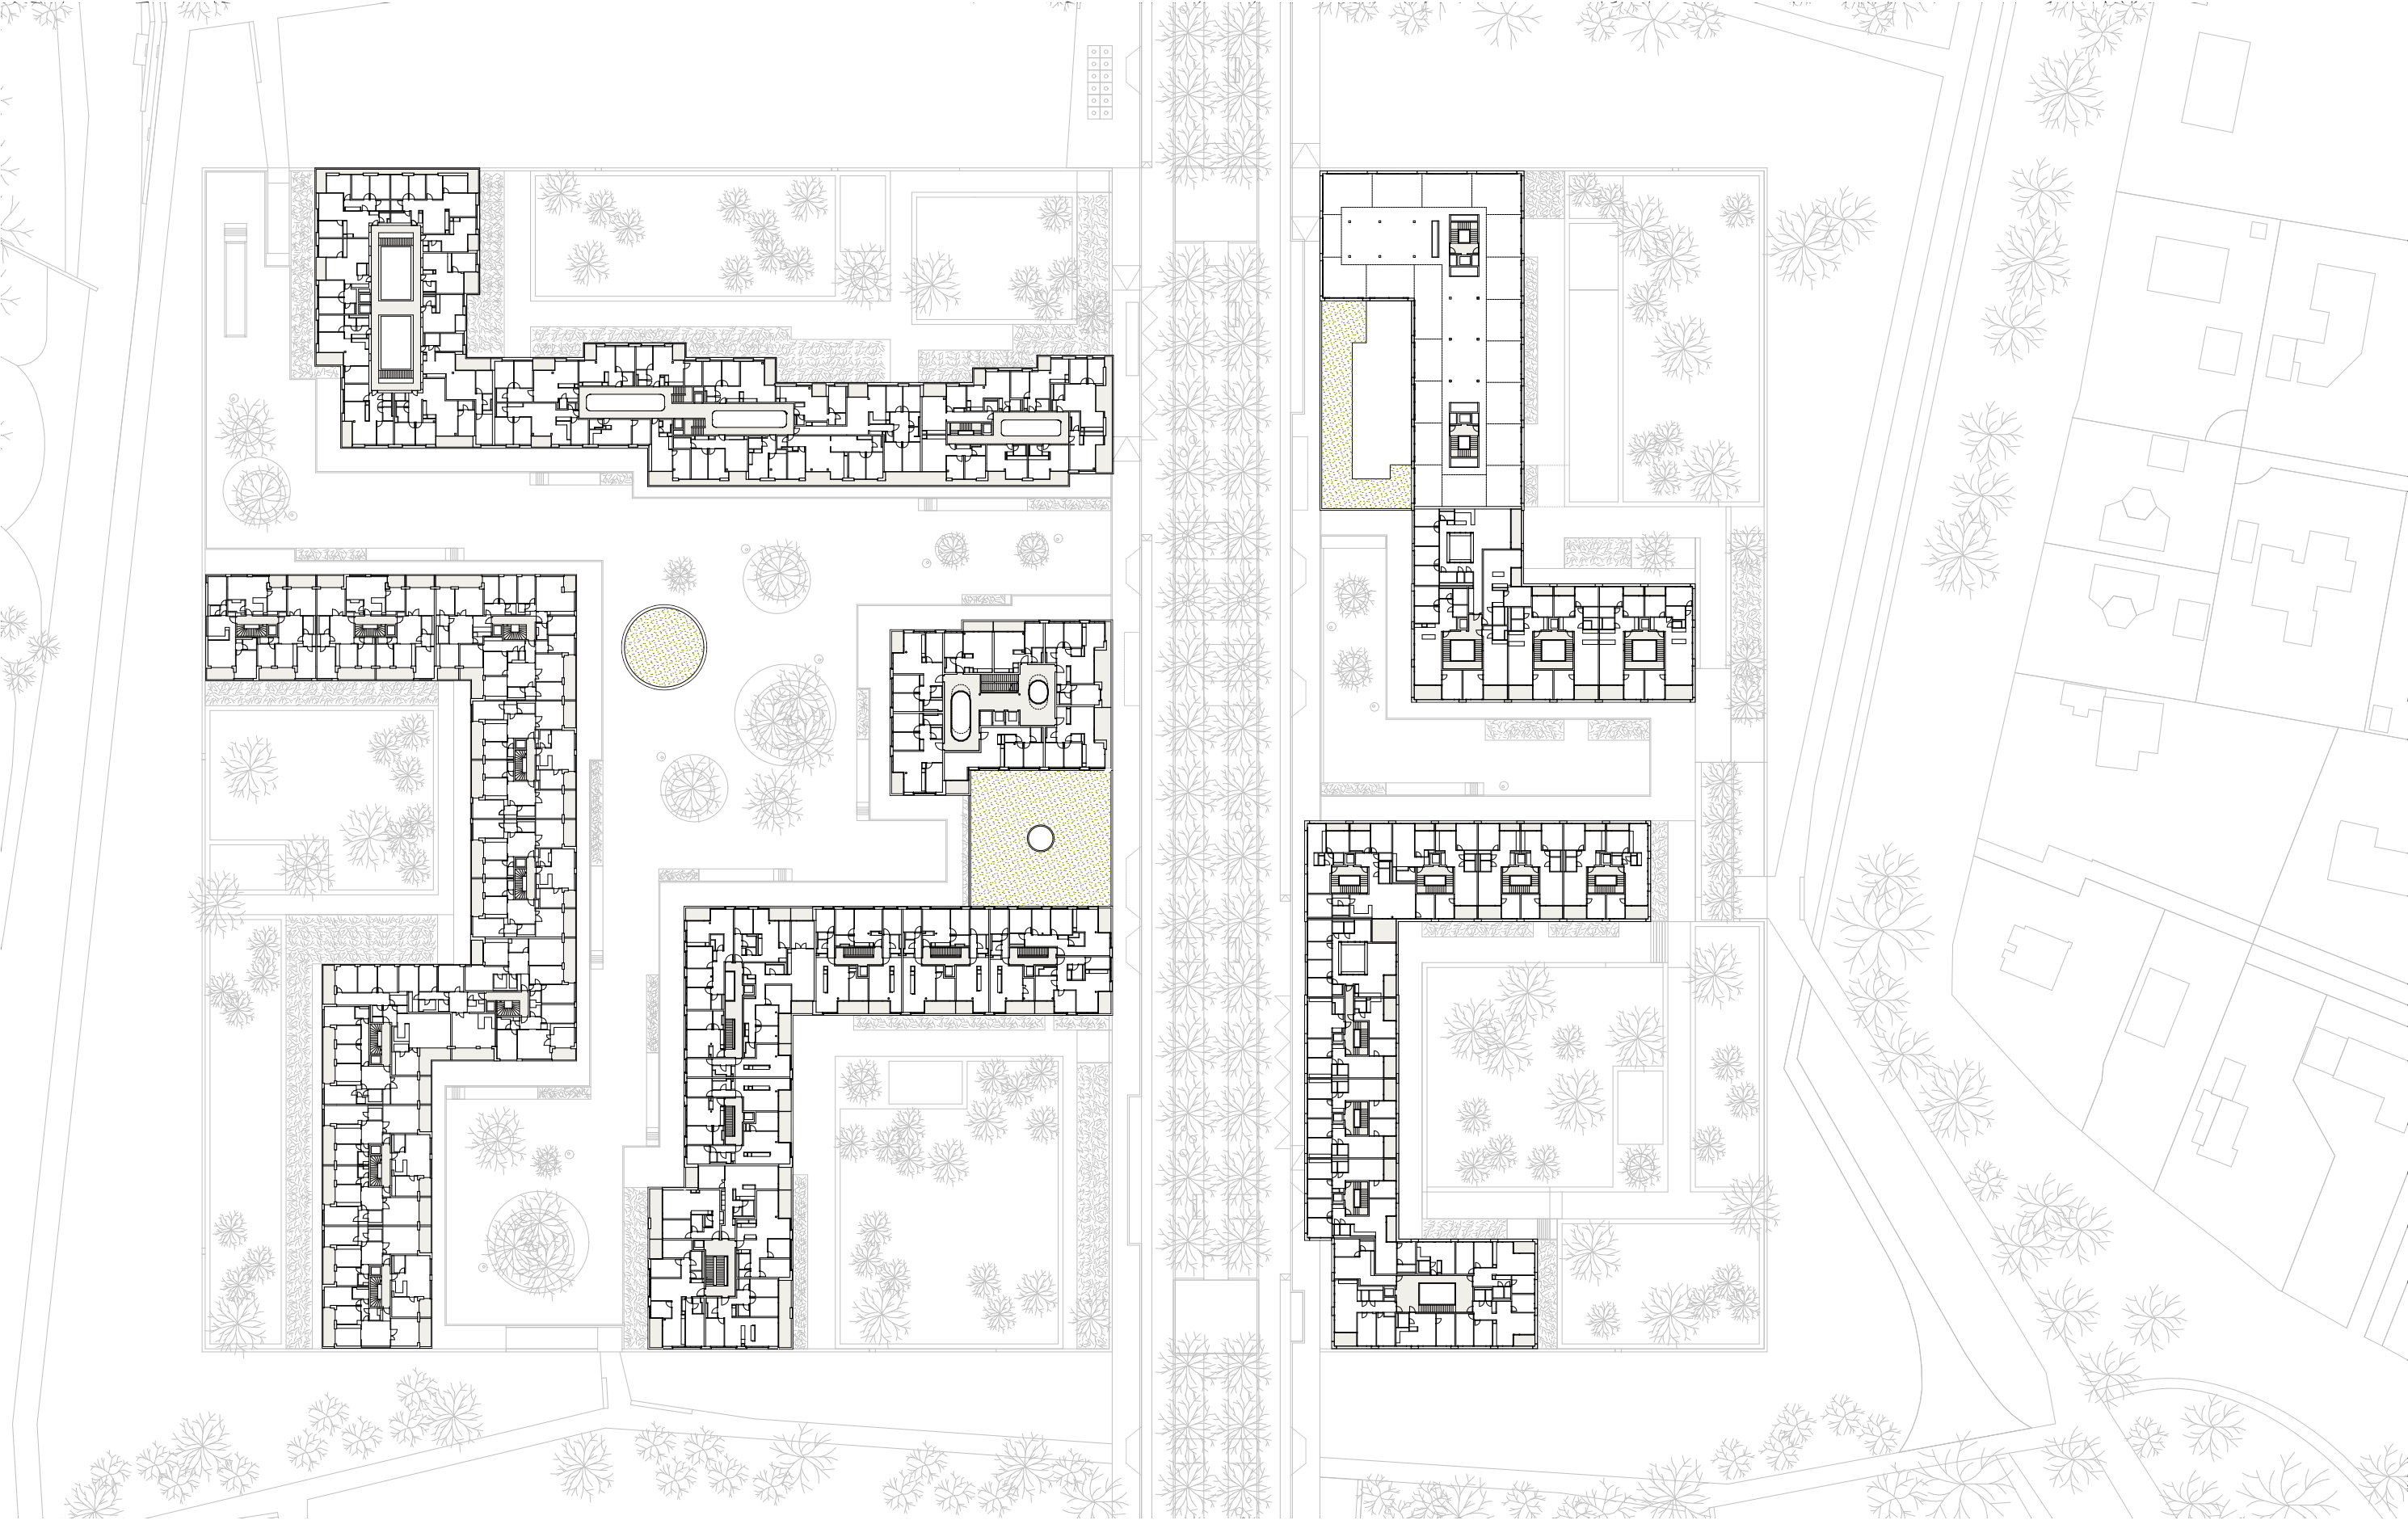

Plan étages continus 1 à 3