


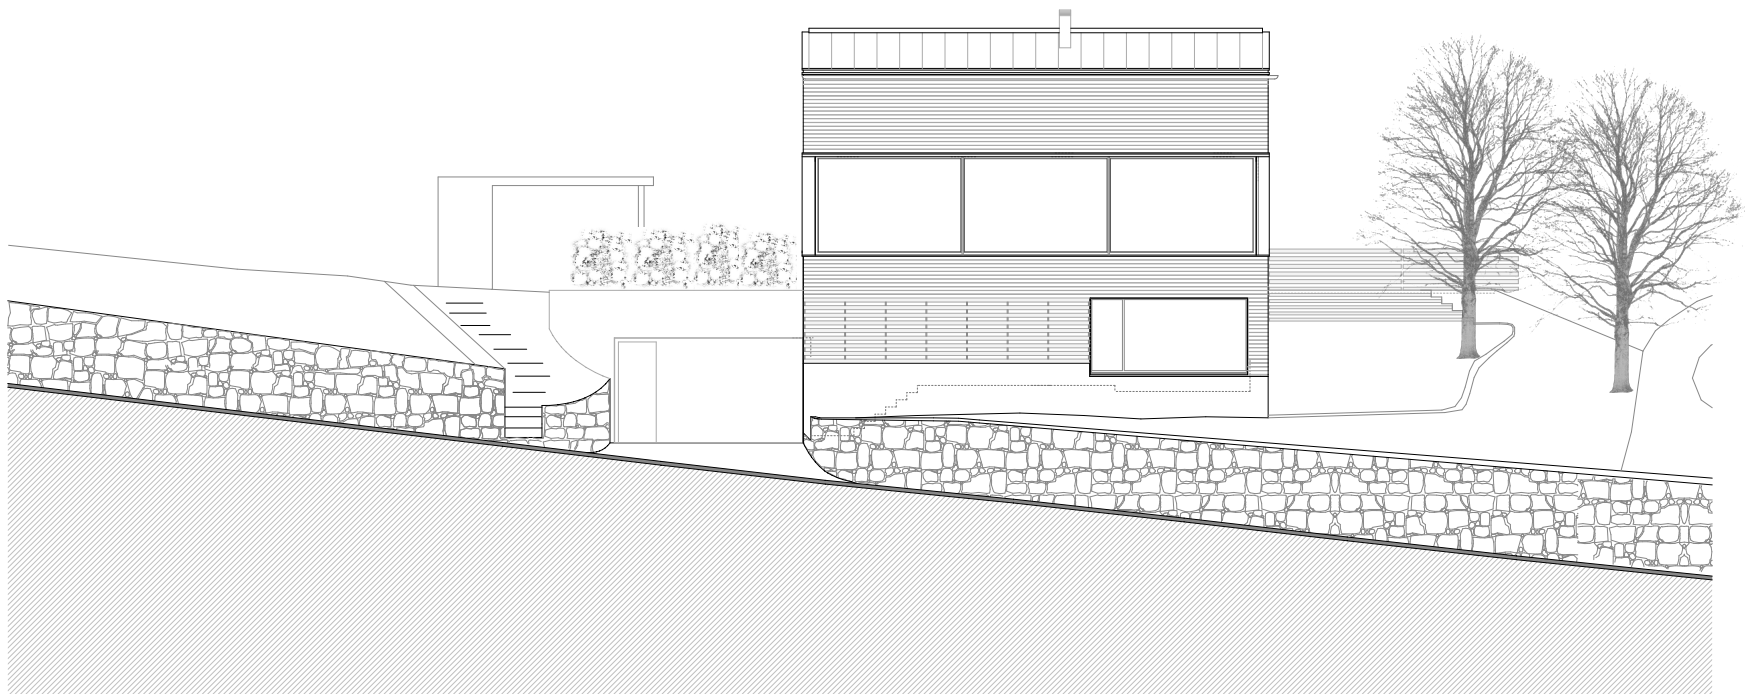

Ostfassade 1:200

