


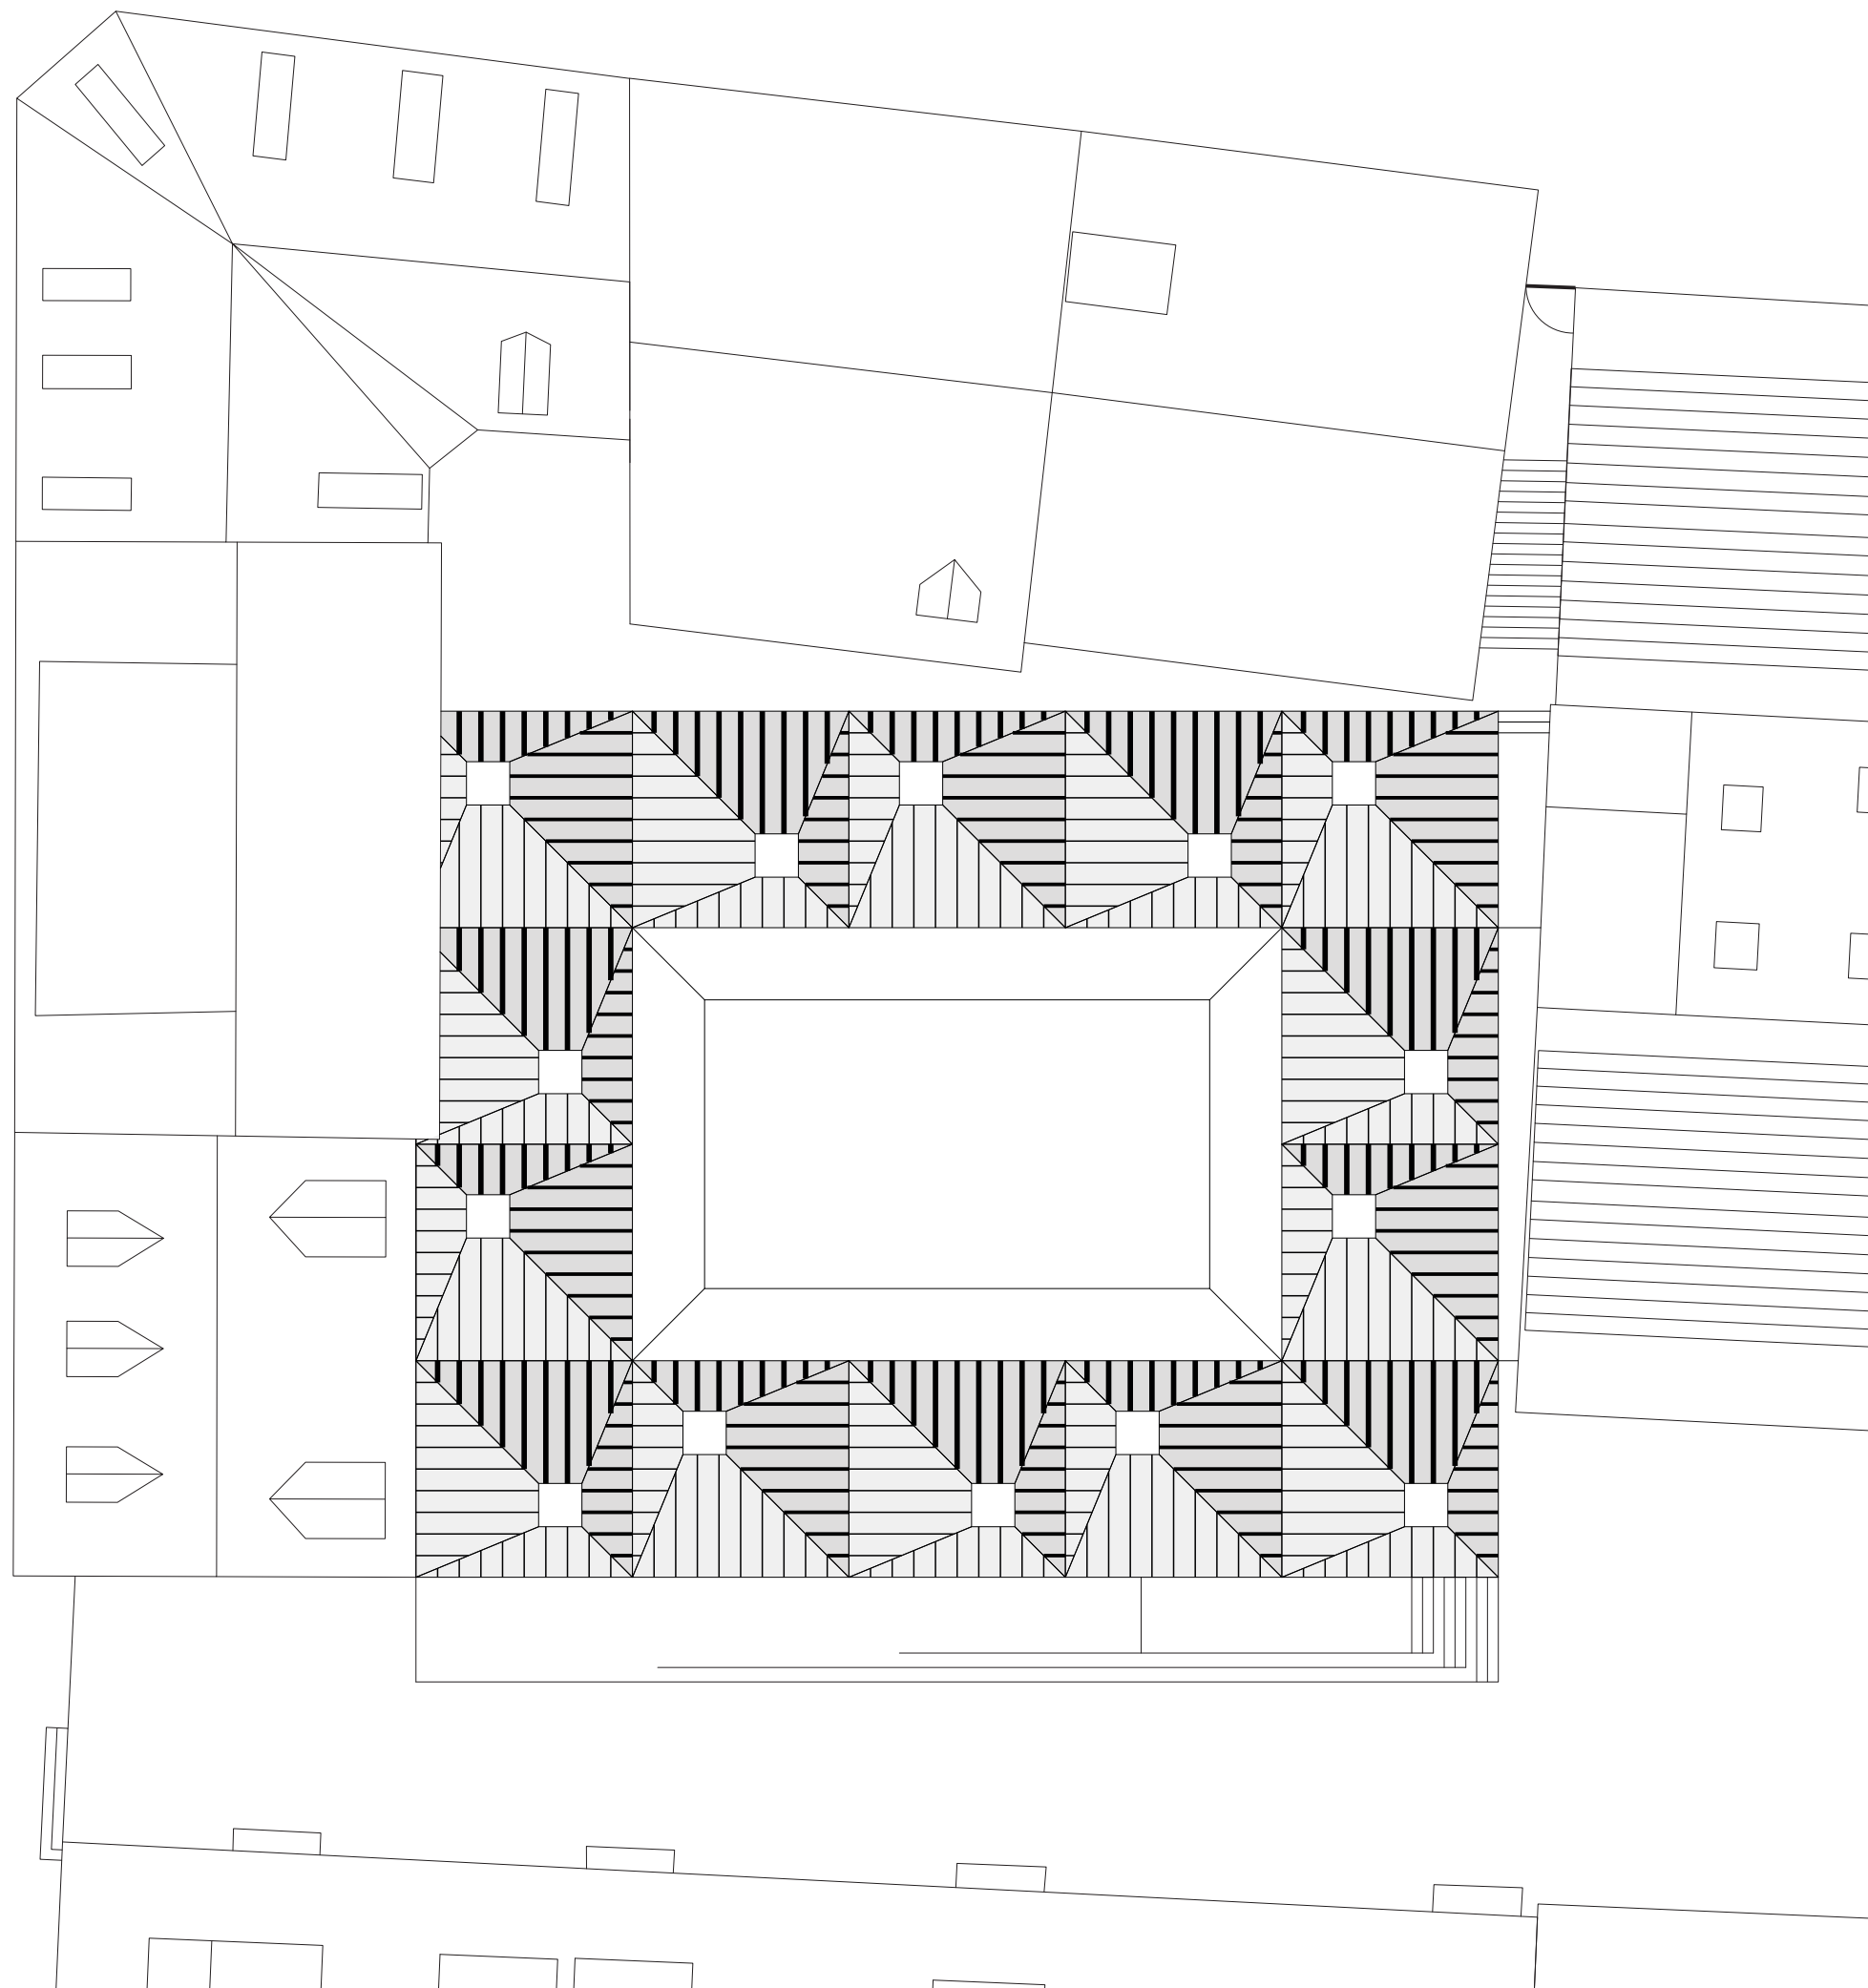

plan de toiture - 1:200