


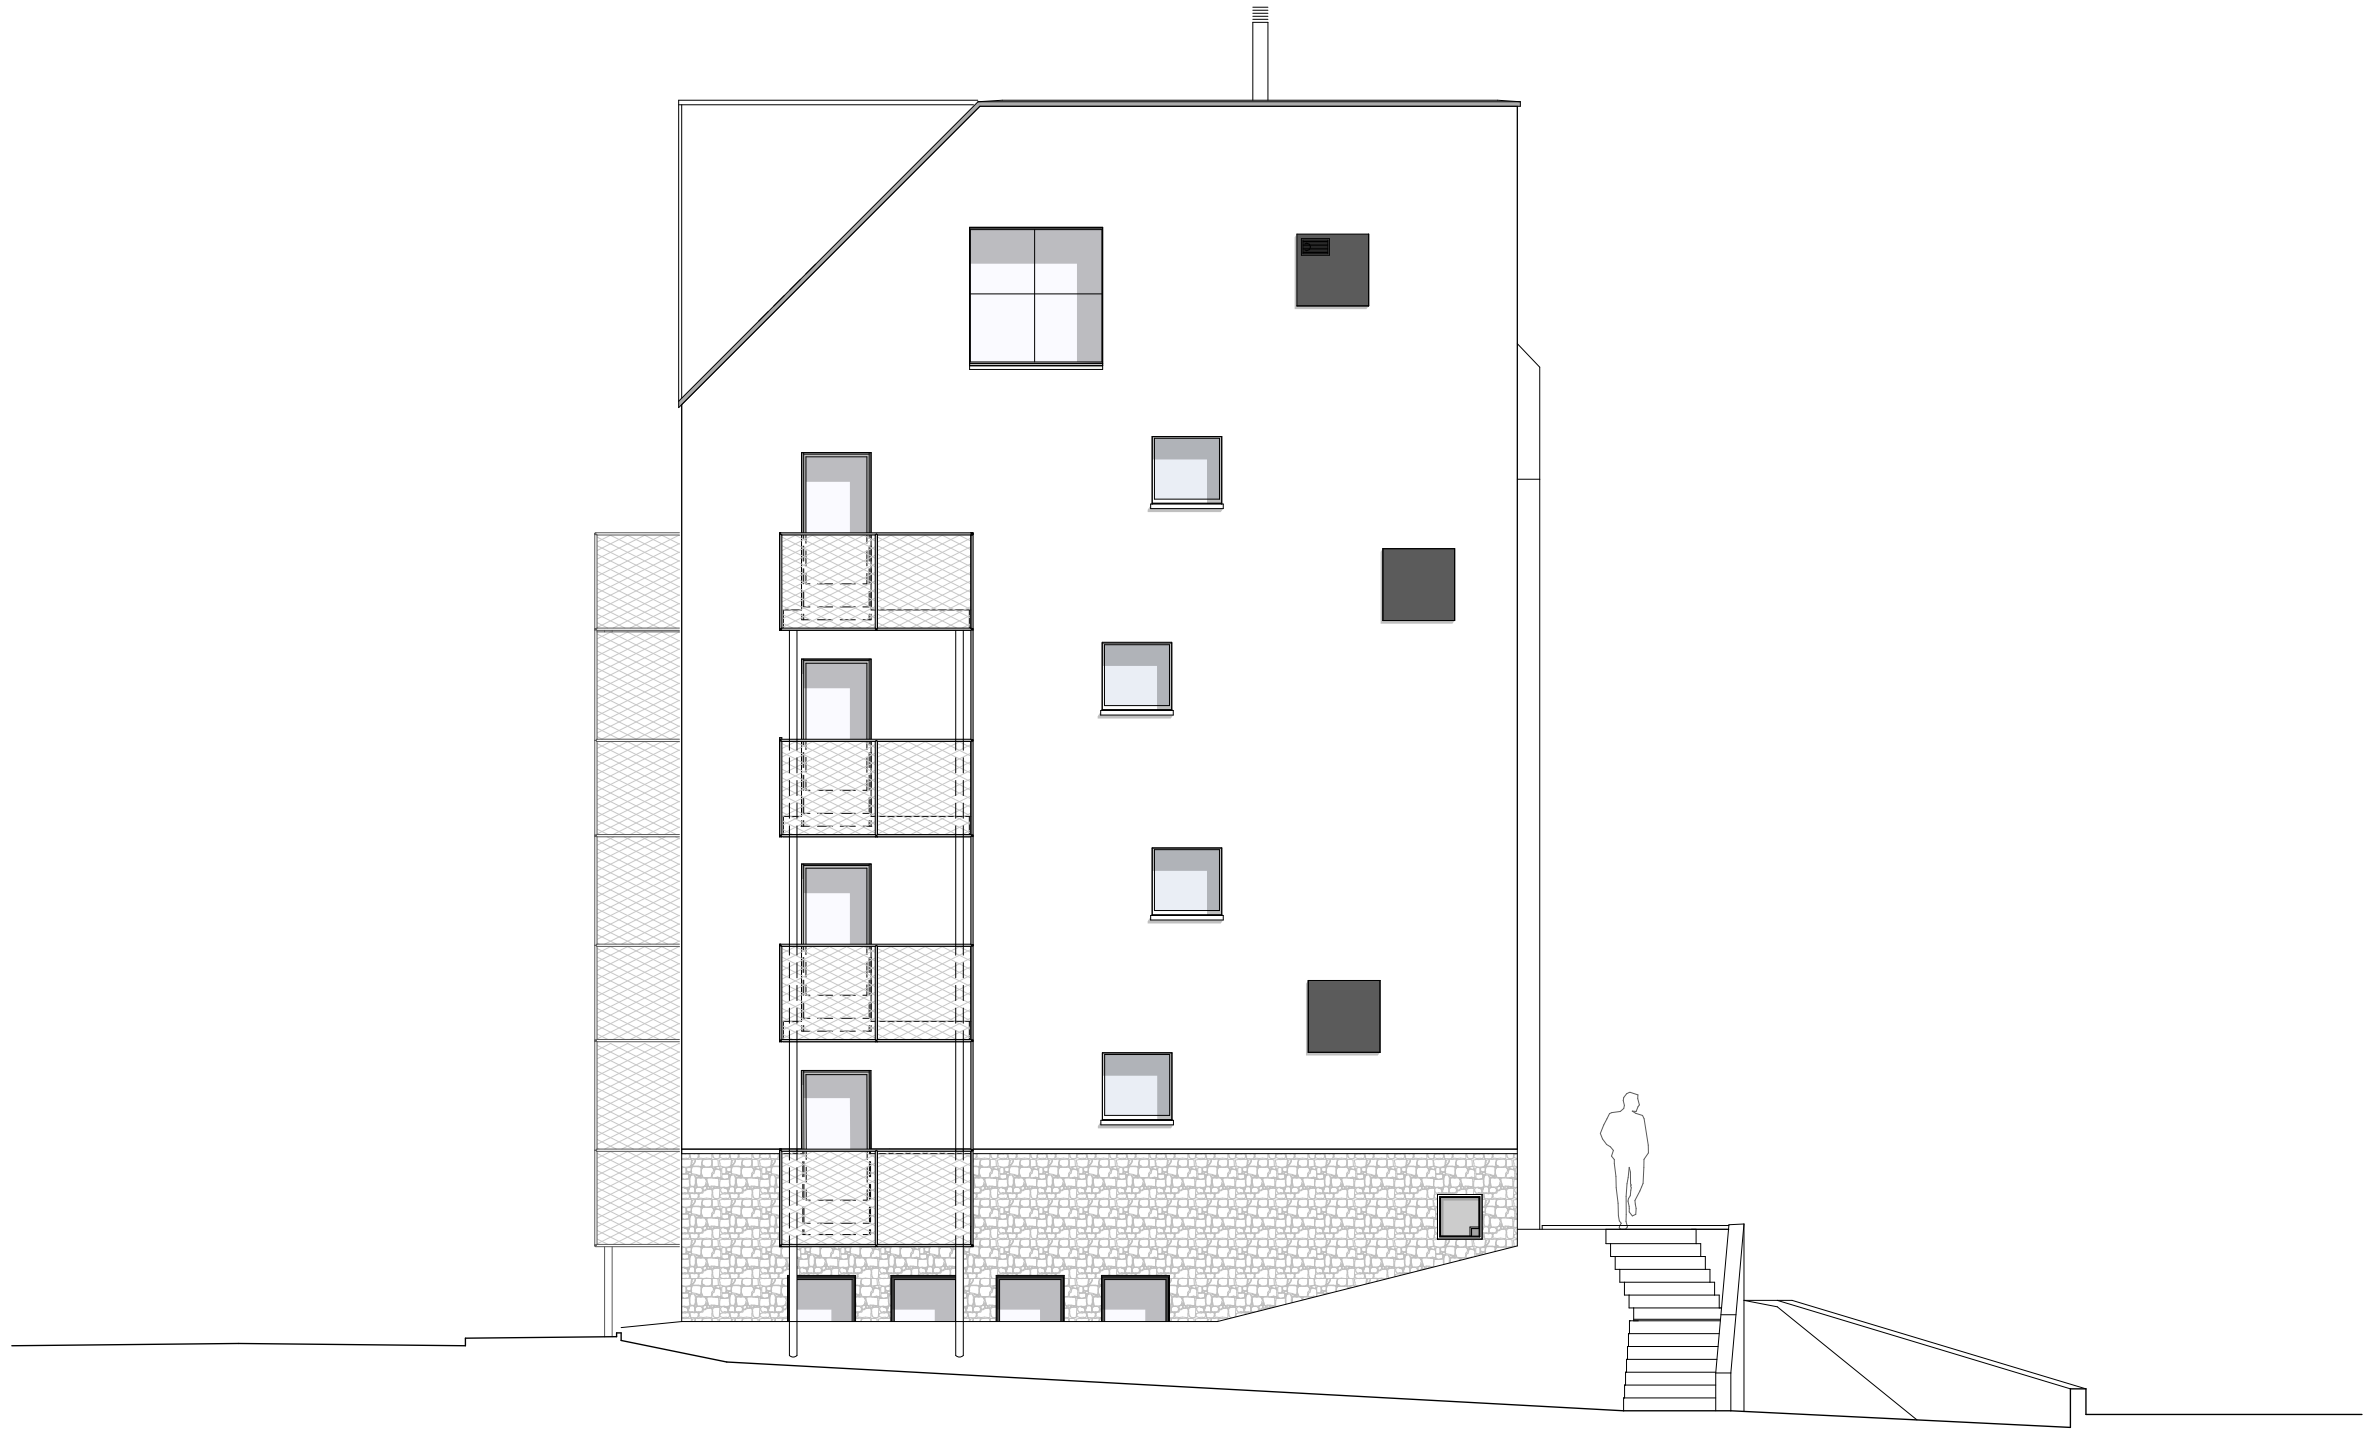

FELZ ZWEI
GIRHALDENSTRASSE 20, 8048 ZÜRICH

Südostfassade
Südostfassade_Marketing

1704	REV. 14.04.2023
00.2.3	
DAT. 14.04.23	MST. 1:100
GEZ. pg	PL.GR. A3