
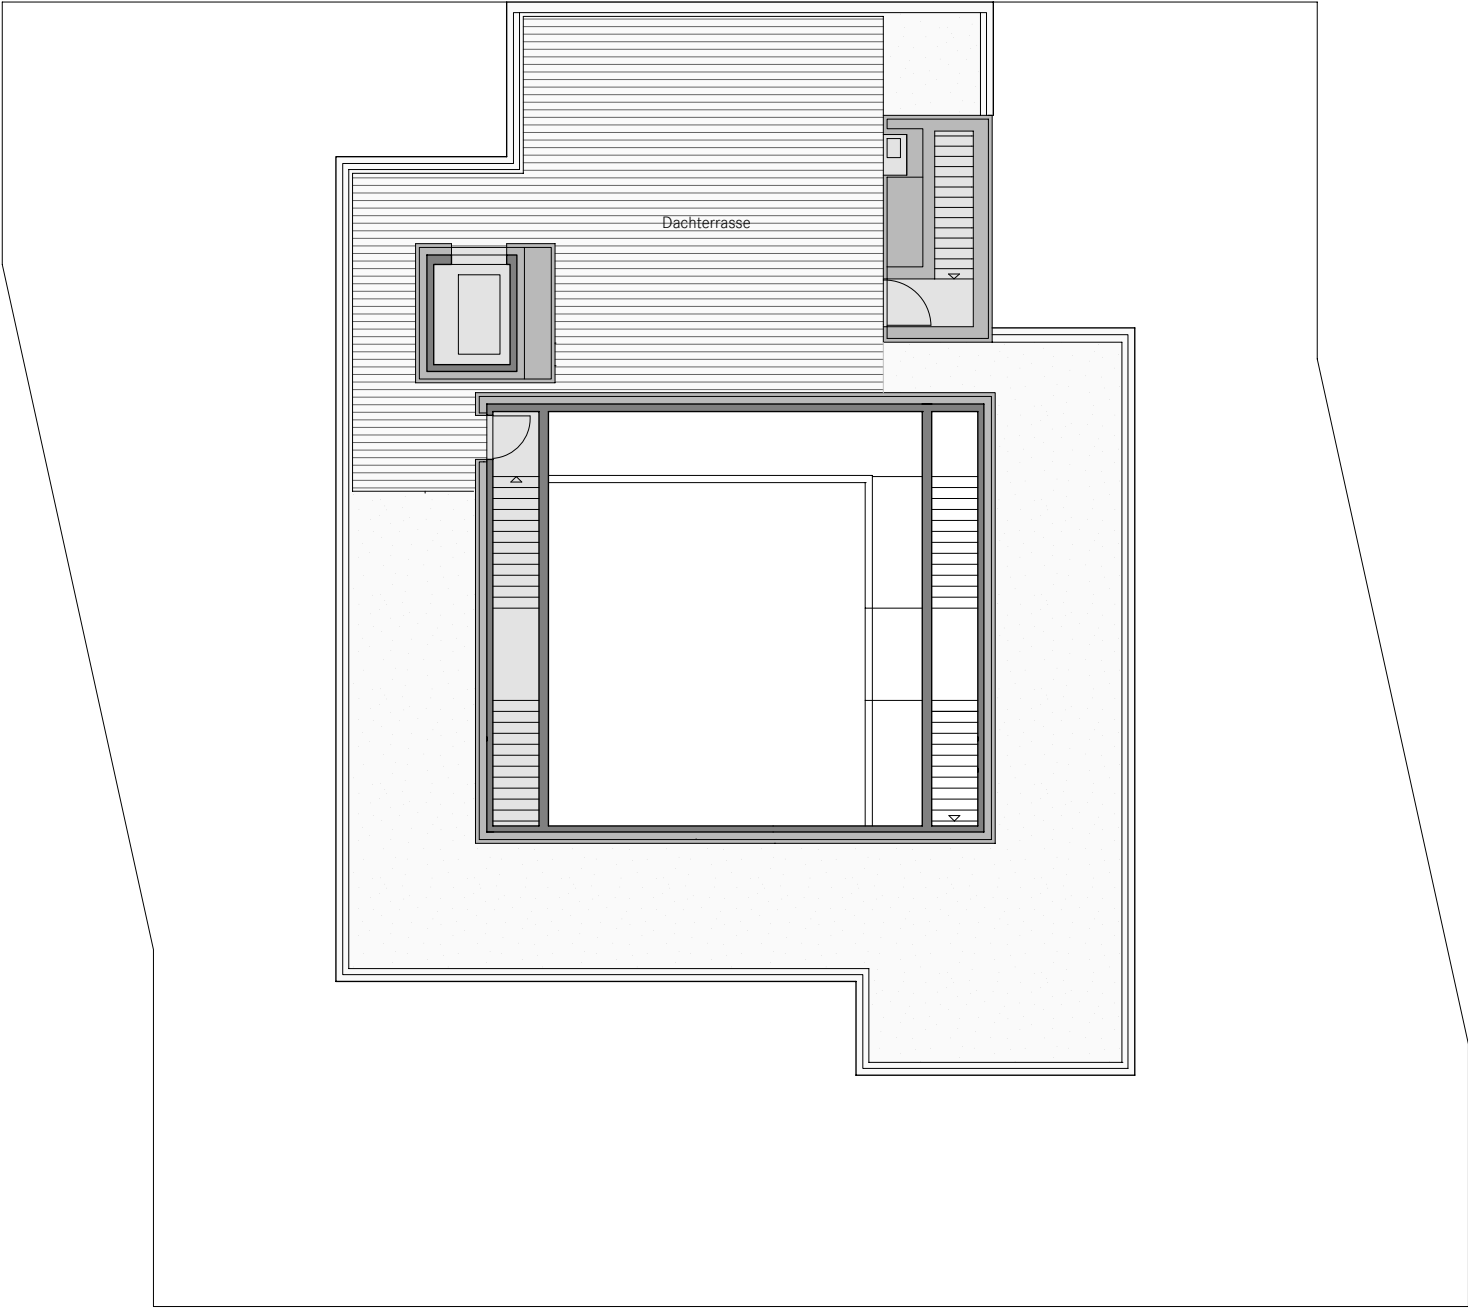


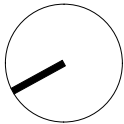

|          |   
|----------|---|------------|----|----------|---------|---------------------------------------------------------------------------------|---|-----------------------------------------------------------------------------------|---------------------|-----------------|--------------------|--------|------------------|-------|----------|------|-----------------------------------------------------------------|--|-------------------|--|----------------------|--|
| Hinweise | Alle Masse am Bau sind eigenverantwortlich zu prüfen.<br>Abweichungen sind unverzüglich der Bauleitung zu melden. |            |    |          | Bauherr | EMPA<br>Materials Science & Technolgie<br>Überlandstrasse 129<br>8600 Dübendorf | Bauvorhaben<br>Backbone<br>NEST EMPA Dübendorf<br>Guesthouse<br>Eduard-Amstutz-Strasse<br>Dübendorf | <table><tr><td>g</td><td>14.04.2014</td><td>JP</td><td>Erstellt</td></tr></table> |                     |                 |                    | g      | 14.04.2014       | JP    | Erstellt | Plan | Bezeichnung Grundriss<br>Präsentationsplan Grundriss_OG4_PR_200 |  | Phase<br>Revision |  | +0.00 = 432.60 ü. NN |  |
|          | g   | 14.04.2014 | JP | Erstellt |         |                                                                                 |   |                                                                                   |                     |                 |                    |        |                  |       |          |      |                                                                 |  |                   |  |                      |  |
|          |   |            |    |          |         |                                                                                 |   | Maßstab<br>1/200                                                                  | Datum<br>14.04.2014 | Ersteller<br>JP | Projekt-Nr.<br>109 | Zusatz | Plan-Nr.<br>1402 | INDEX |          |      |                                                                 |  |                   |  |                      |  |
|          |   