



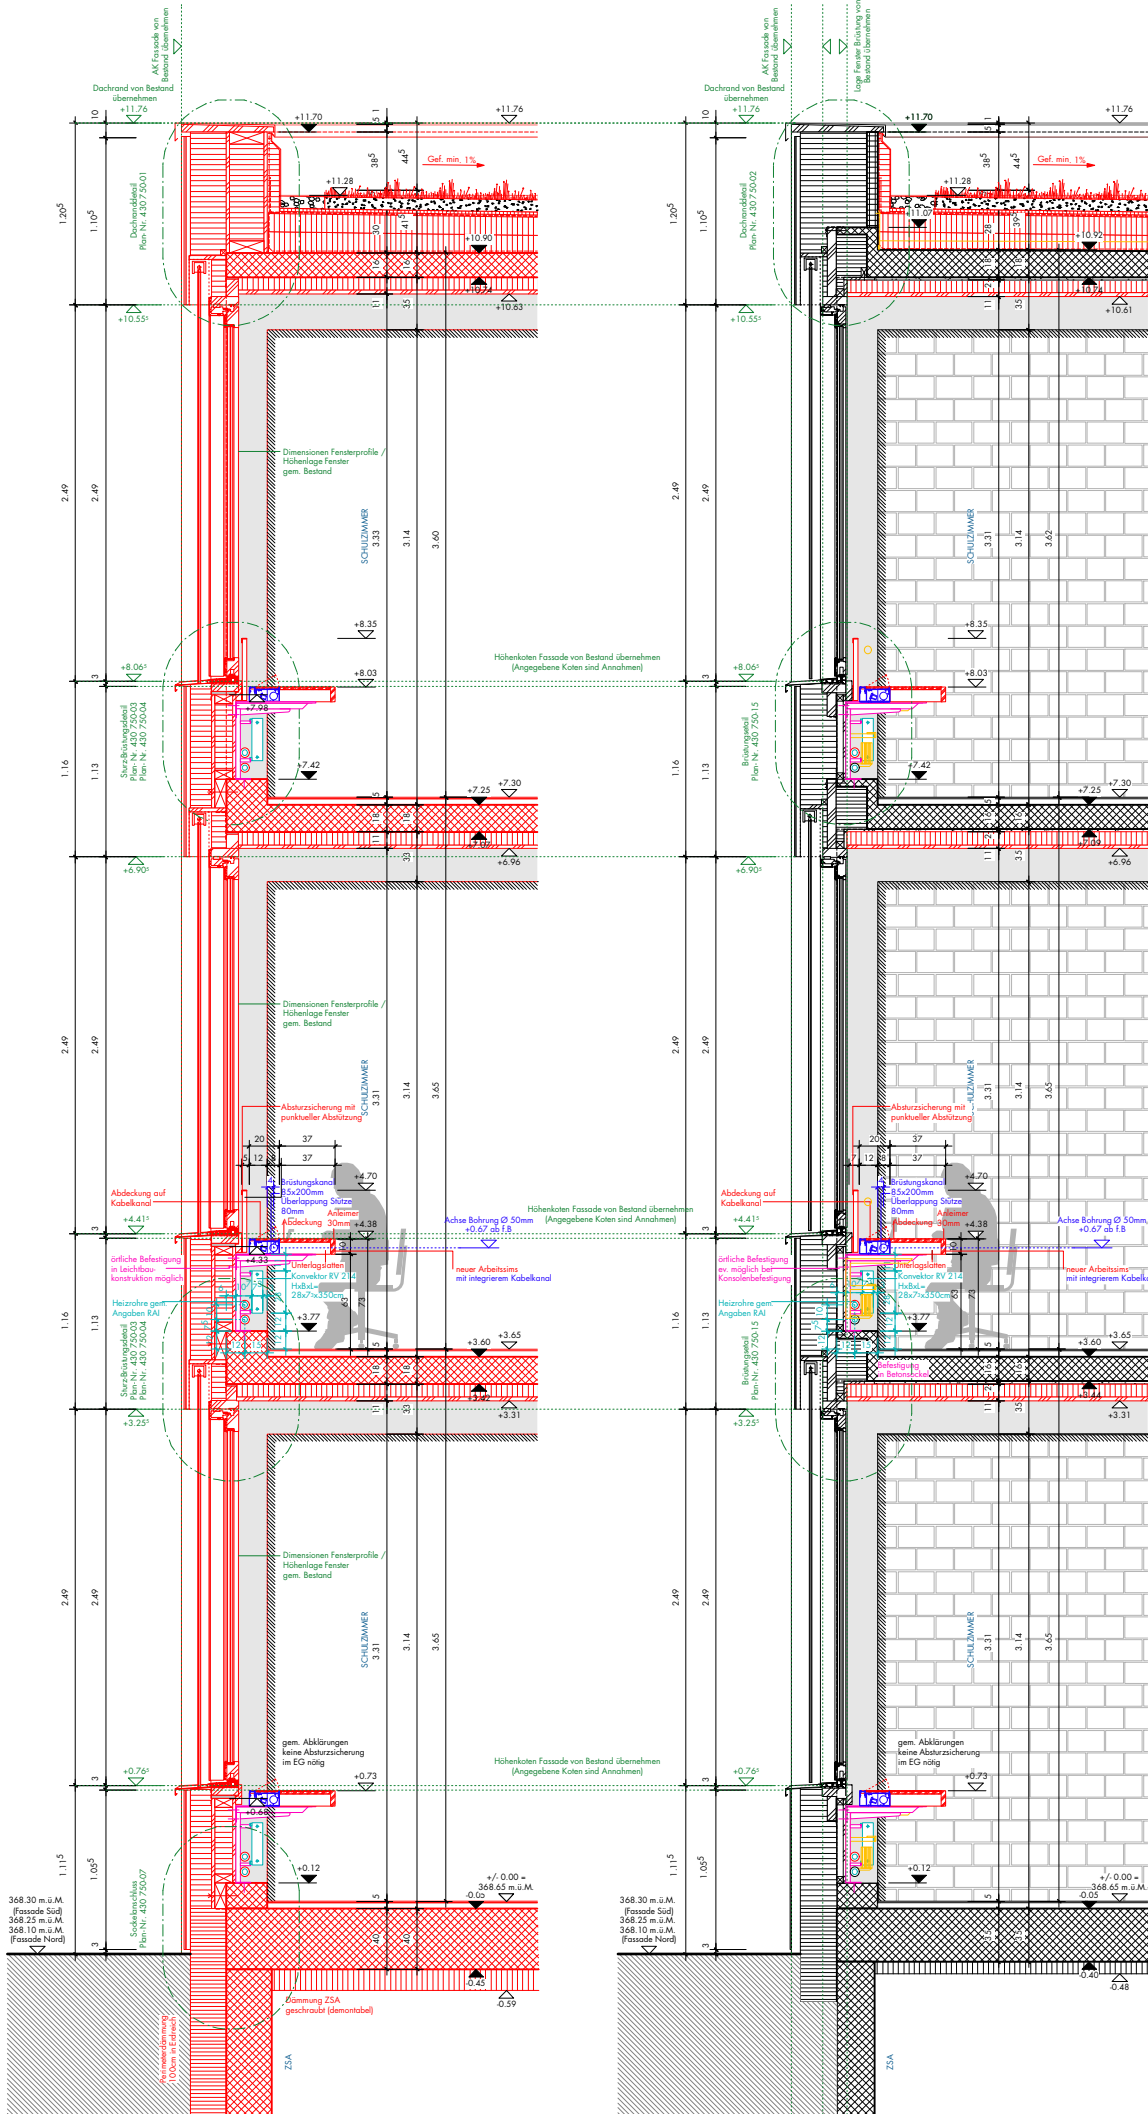

Fassadenschnitt Erweiterung / Fassade Nord, Süd
Mst. 1:50


Fassadenschnitt Bestand / Fassade Nord, Süd
Mst. 1:50

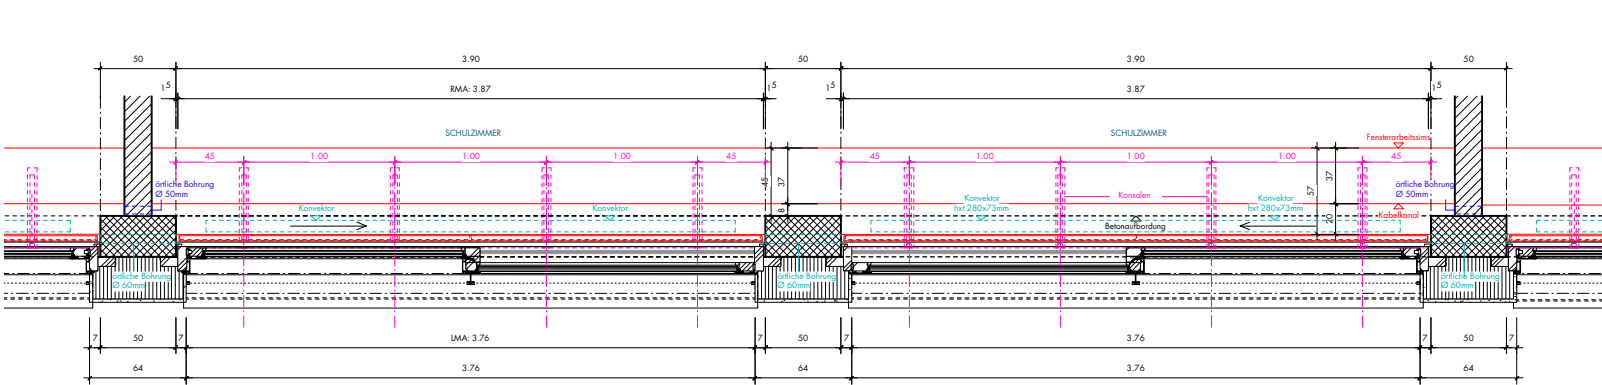

Grundriss Bestand / Fassade Nord, Süd
Mst. 1:50



Fassadenansicht / Fassade Nord, Süd
Mst. 1:50

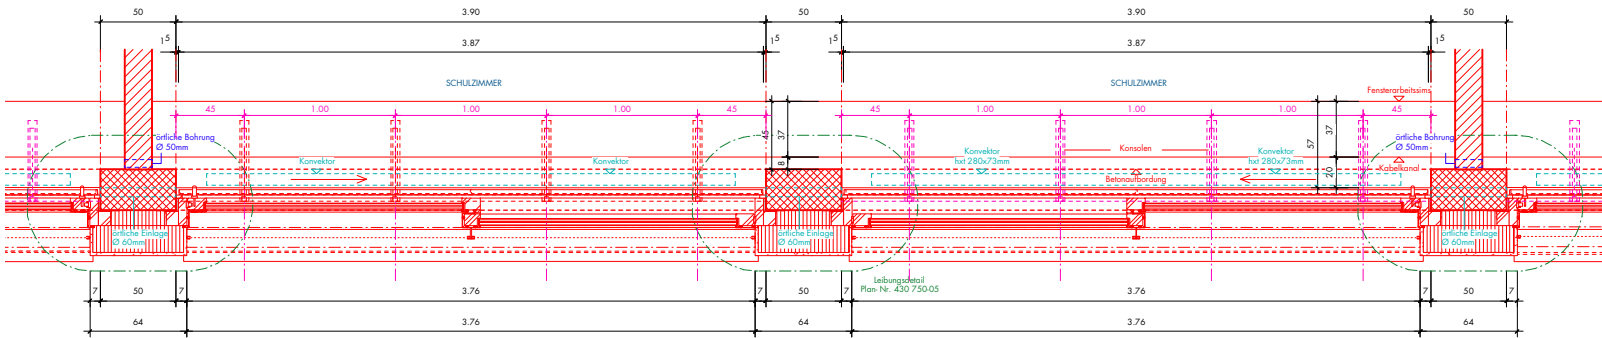

Grundriss Erweiterung / Fassade Nord, Süd
Mst. 1:50

** Plan gemäss letztem Stand der Planung, Ausführungsphase.

ERNST NIKLAUS FAUSCH PARTNER AG. ARCHITEKTUR UND STÄDTTEBAU ZÜRICH AARAU WIEN FELDSTRASSE 133 CH-8004 ZÜRICH T +41 43 377 37 37 ENF.CH	Erweiterung und Sanierung Primarschule Schachen Aarau				Einwohnergemeinde Aarau	
	Revisionsplan				GR: A3	Stadtbauamt Rathausgasse 1 5000 Aarau t: 062 836 05 79
	REV 1:	REV 2:	REV 3:	REV 4:	GEZ: jh	DAT: 30.10.2020
	Fassadenschnitte Erweiterung, Bestand / Fassade Nord, Süd				REV 5:	MST: 1:50