



Nordfassade

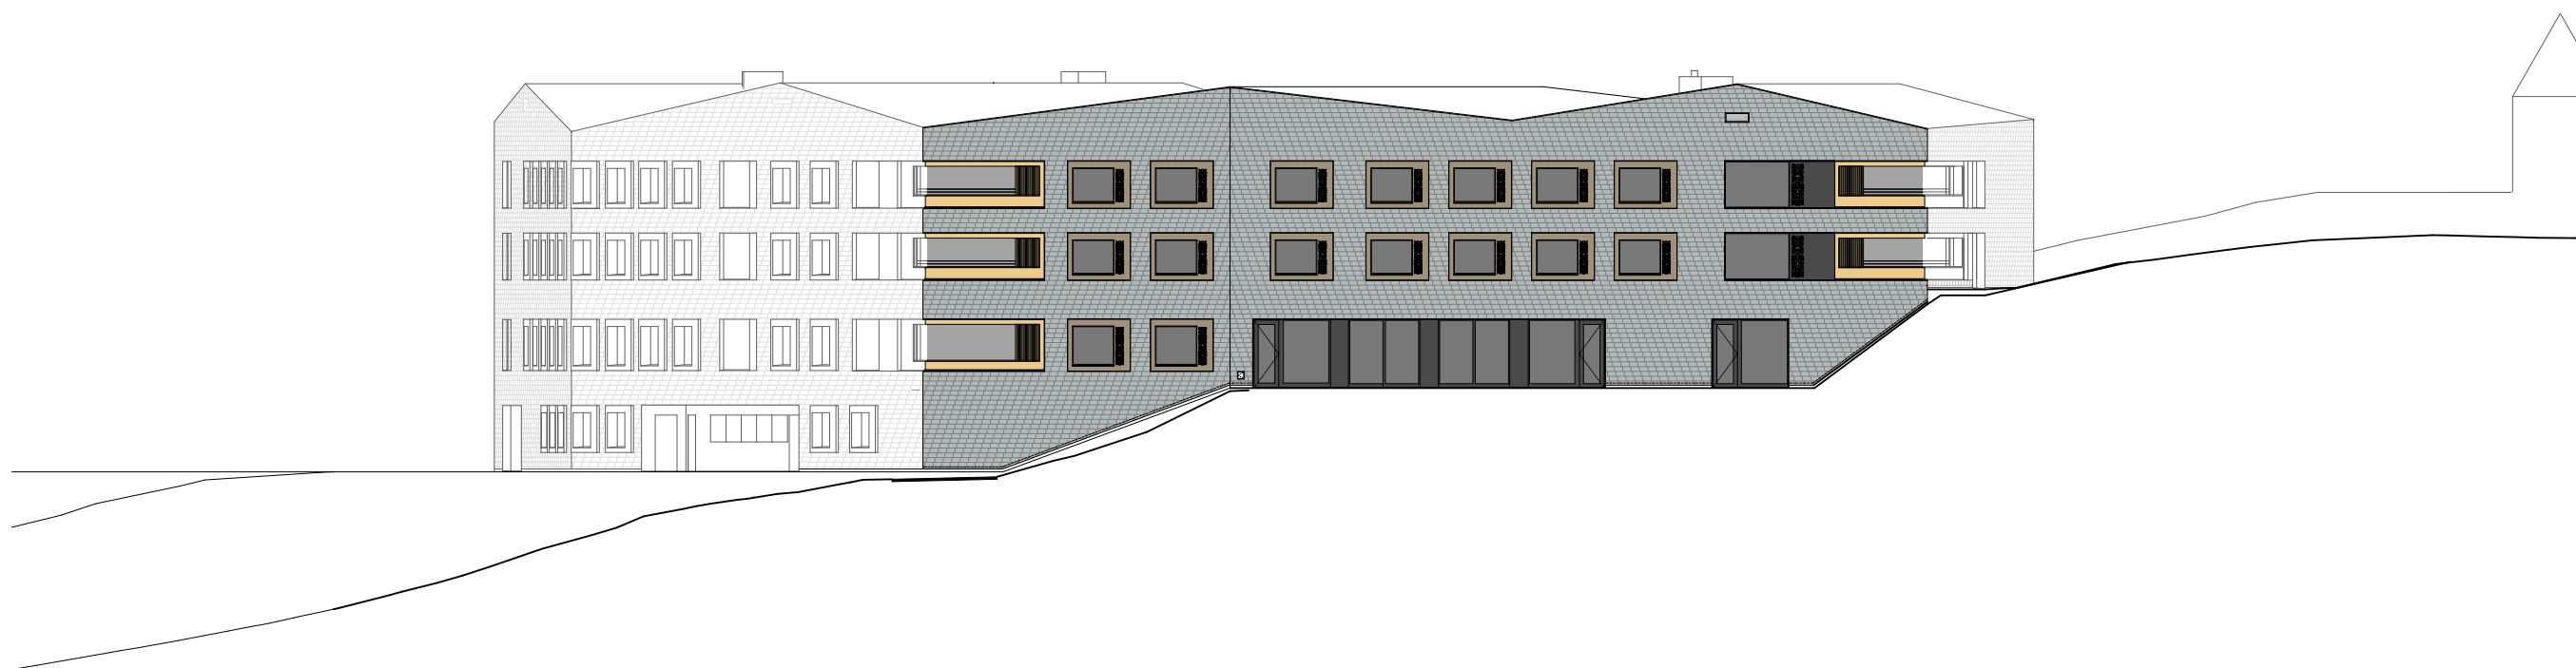

Westfassade

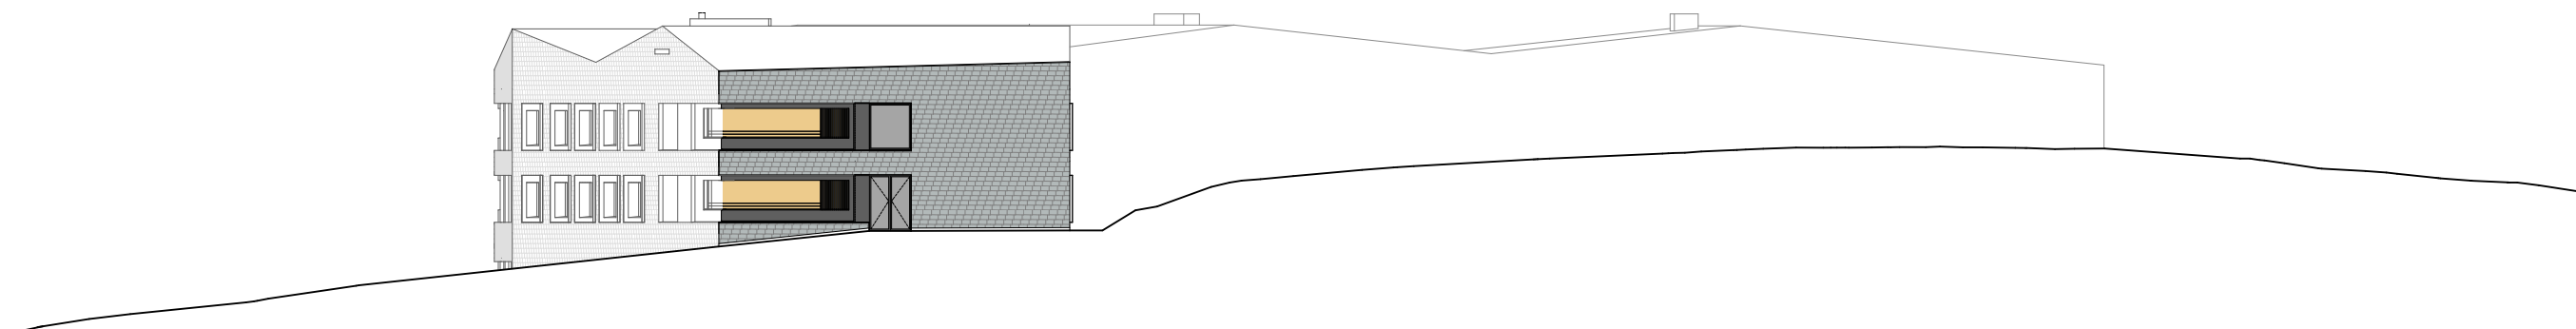

Südfassade