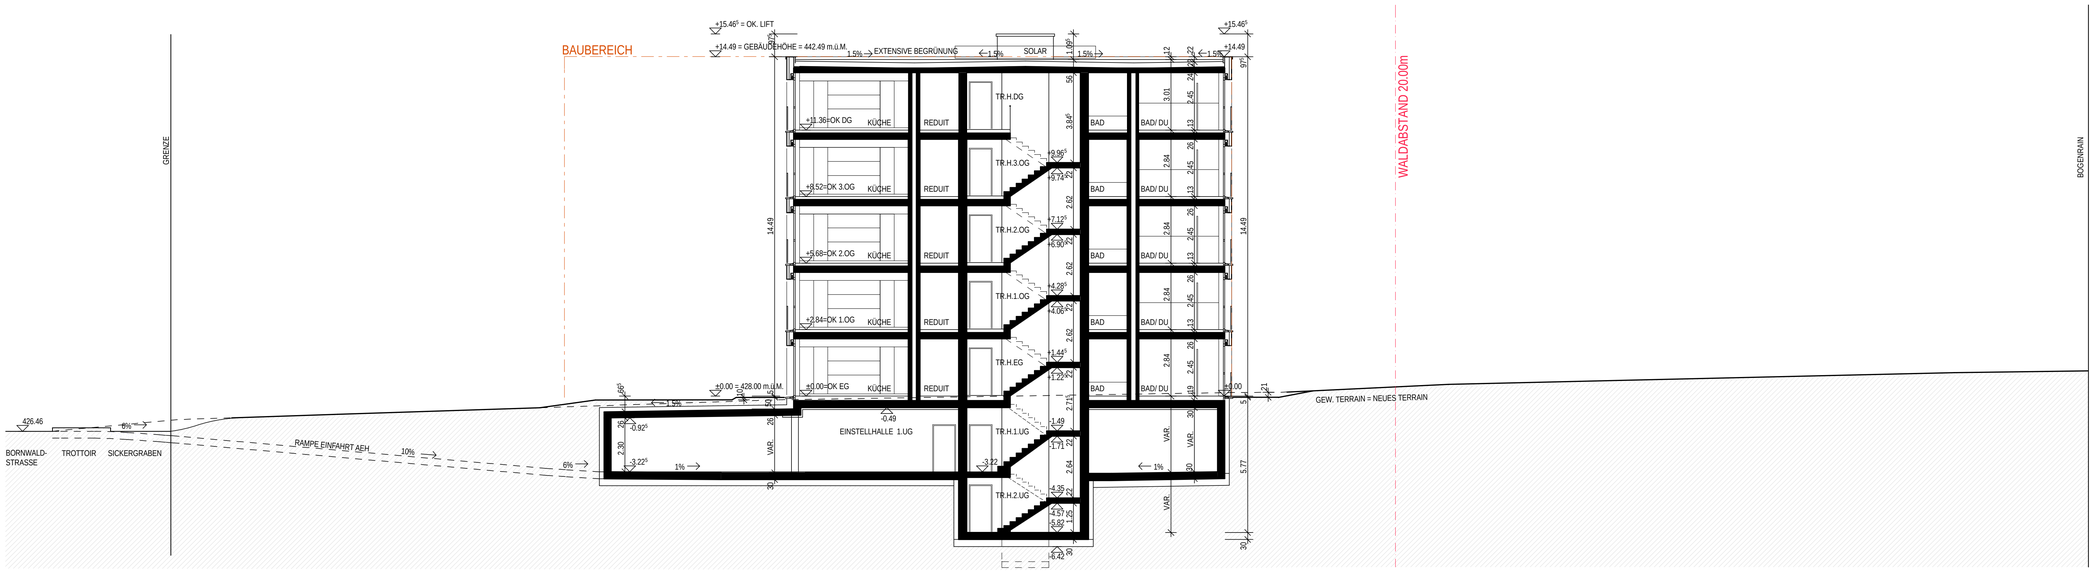

SCHNITT A-A HAUS D1.1

SCHNITT B-B HAUS D1.1

SCHNITT B-B HAUS D1.2

WOHNÜBERBAUUNG "WALDVILLEN / BORNFELD D1"

GRUNDEIGENTÜMER

BAUHERRSCHAFT

ARCHITEKT

HAUS D1.1: ±0.00= OK F. BODEN EG= 428.00m.ü.M.
HAUS D1.2: ±0.00= OK F. BODEN EG= 432.00m.ü.M.

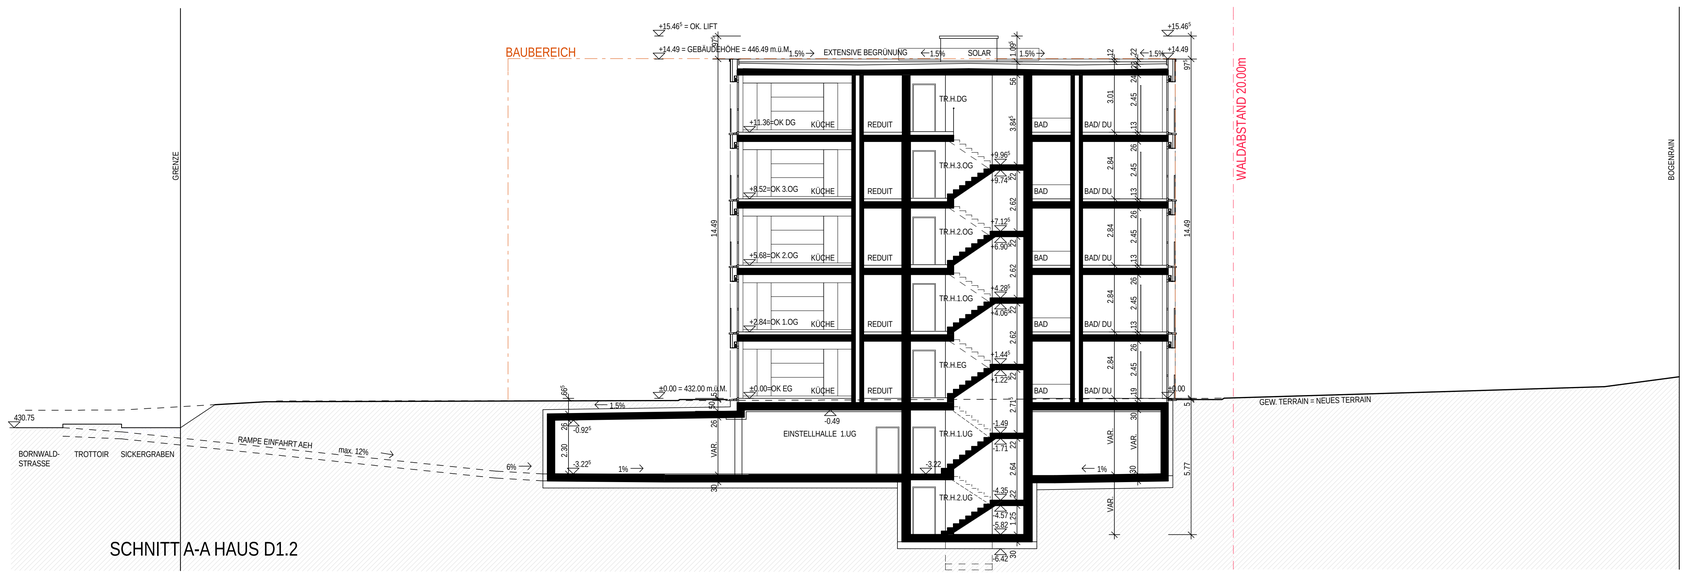

SCHNITT A-A HAUS D1.2

Thommen Architekten & Planer

W. Thommen AG - Architekten
Architekten & Planer
Zeigelackerstrasse 5, CH-4600 Olten
Tel +41 (0) 62 289 06 06 / Fax +41 (0) 62 289 06 66
info@wthommen.ch / www.wthommen.ch

Planbezeichnung
SCHNITTE
M 1:100

Bau / Plan Nr.	Plangrösse	Ausgabedatum	Revisionsdatum	Geplant
1174 05	150/89	06.08.2010		

Plannummer: 05

BAUHERRSCHAFT:
W.THOMMEN AG, IMMOBILIEN, ZIELEMPGASSE 16, 4600 OLTEN

Baunummer: 1174