


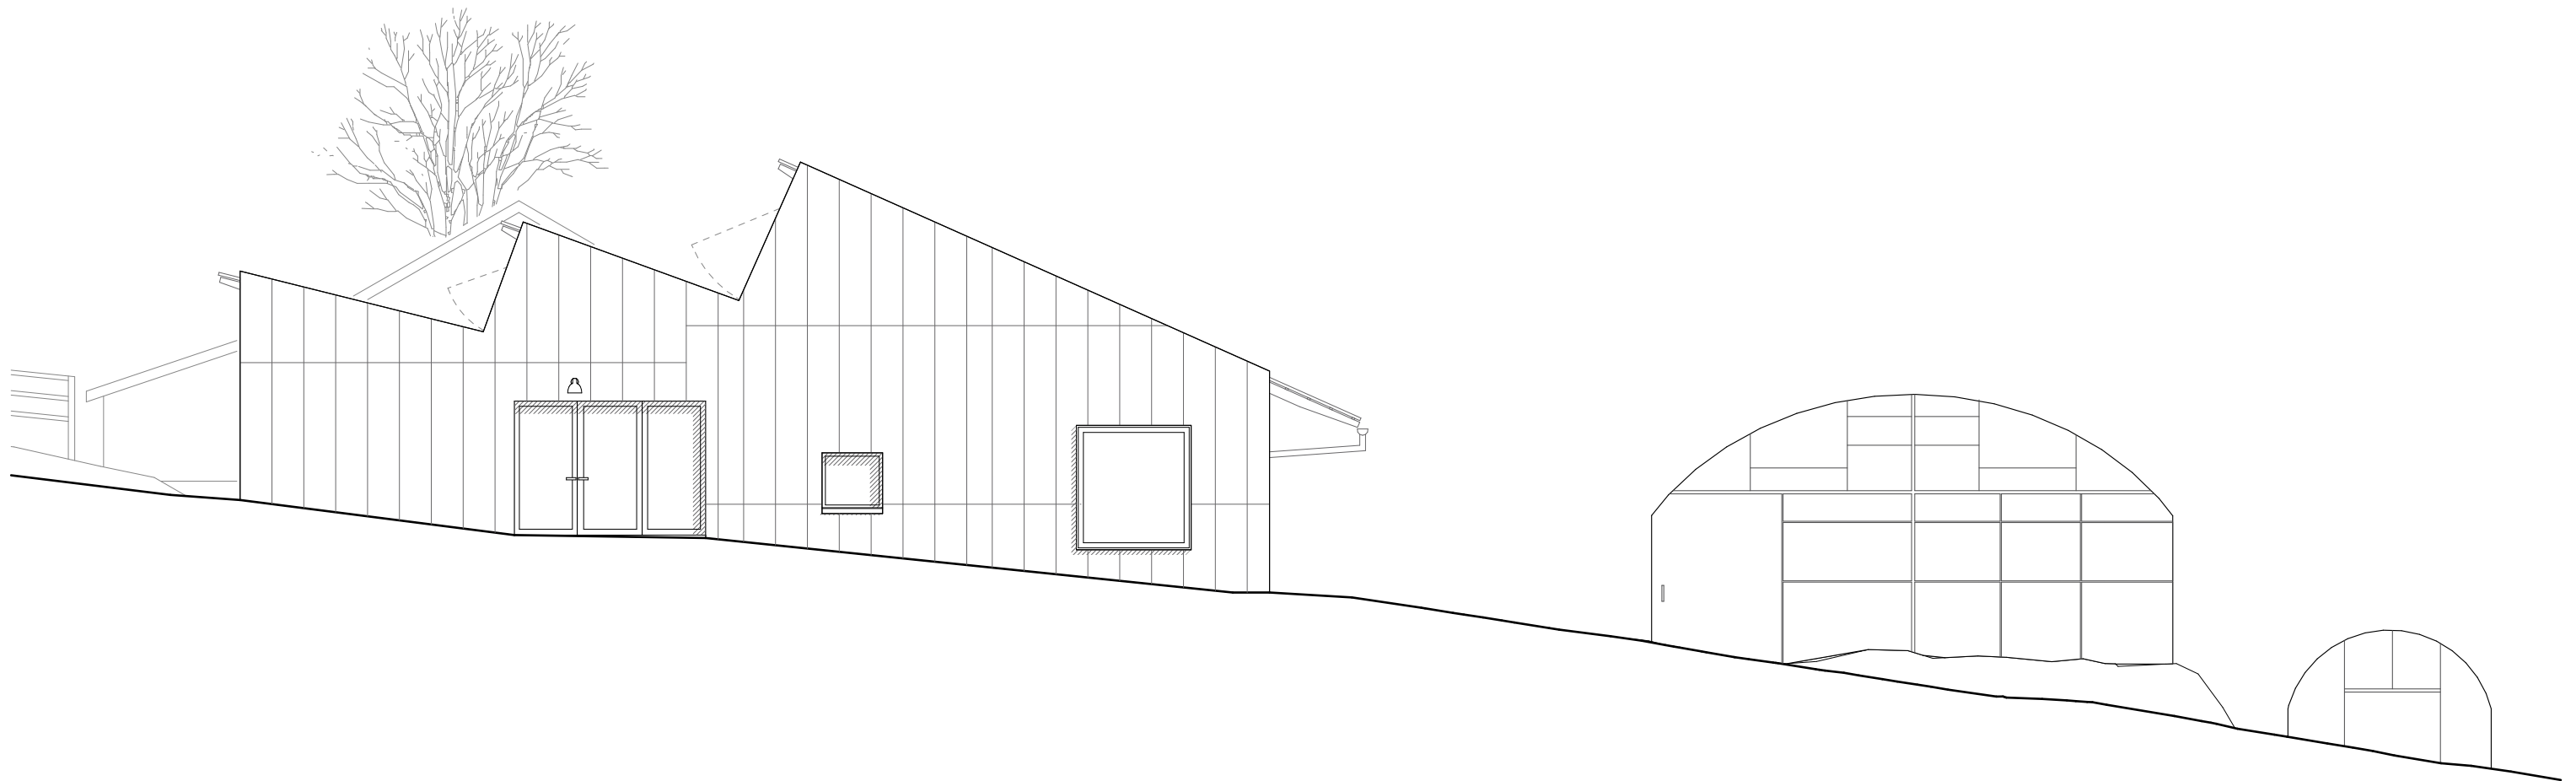

**Neubau EPI Gärtnerei**

Ansicht Nord-West  
Massstab 1:100



Darlington Meier Architekten AG, Badenerstrasse 337a, 8003 Zürich  
T 044 405 44 10, F 044 405 44 11, [architekten@darlingtonmeier.ch](mailto:architekten@darlingtonmeier.ch)