




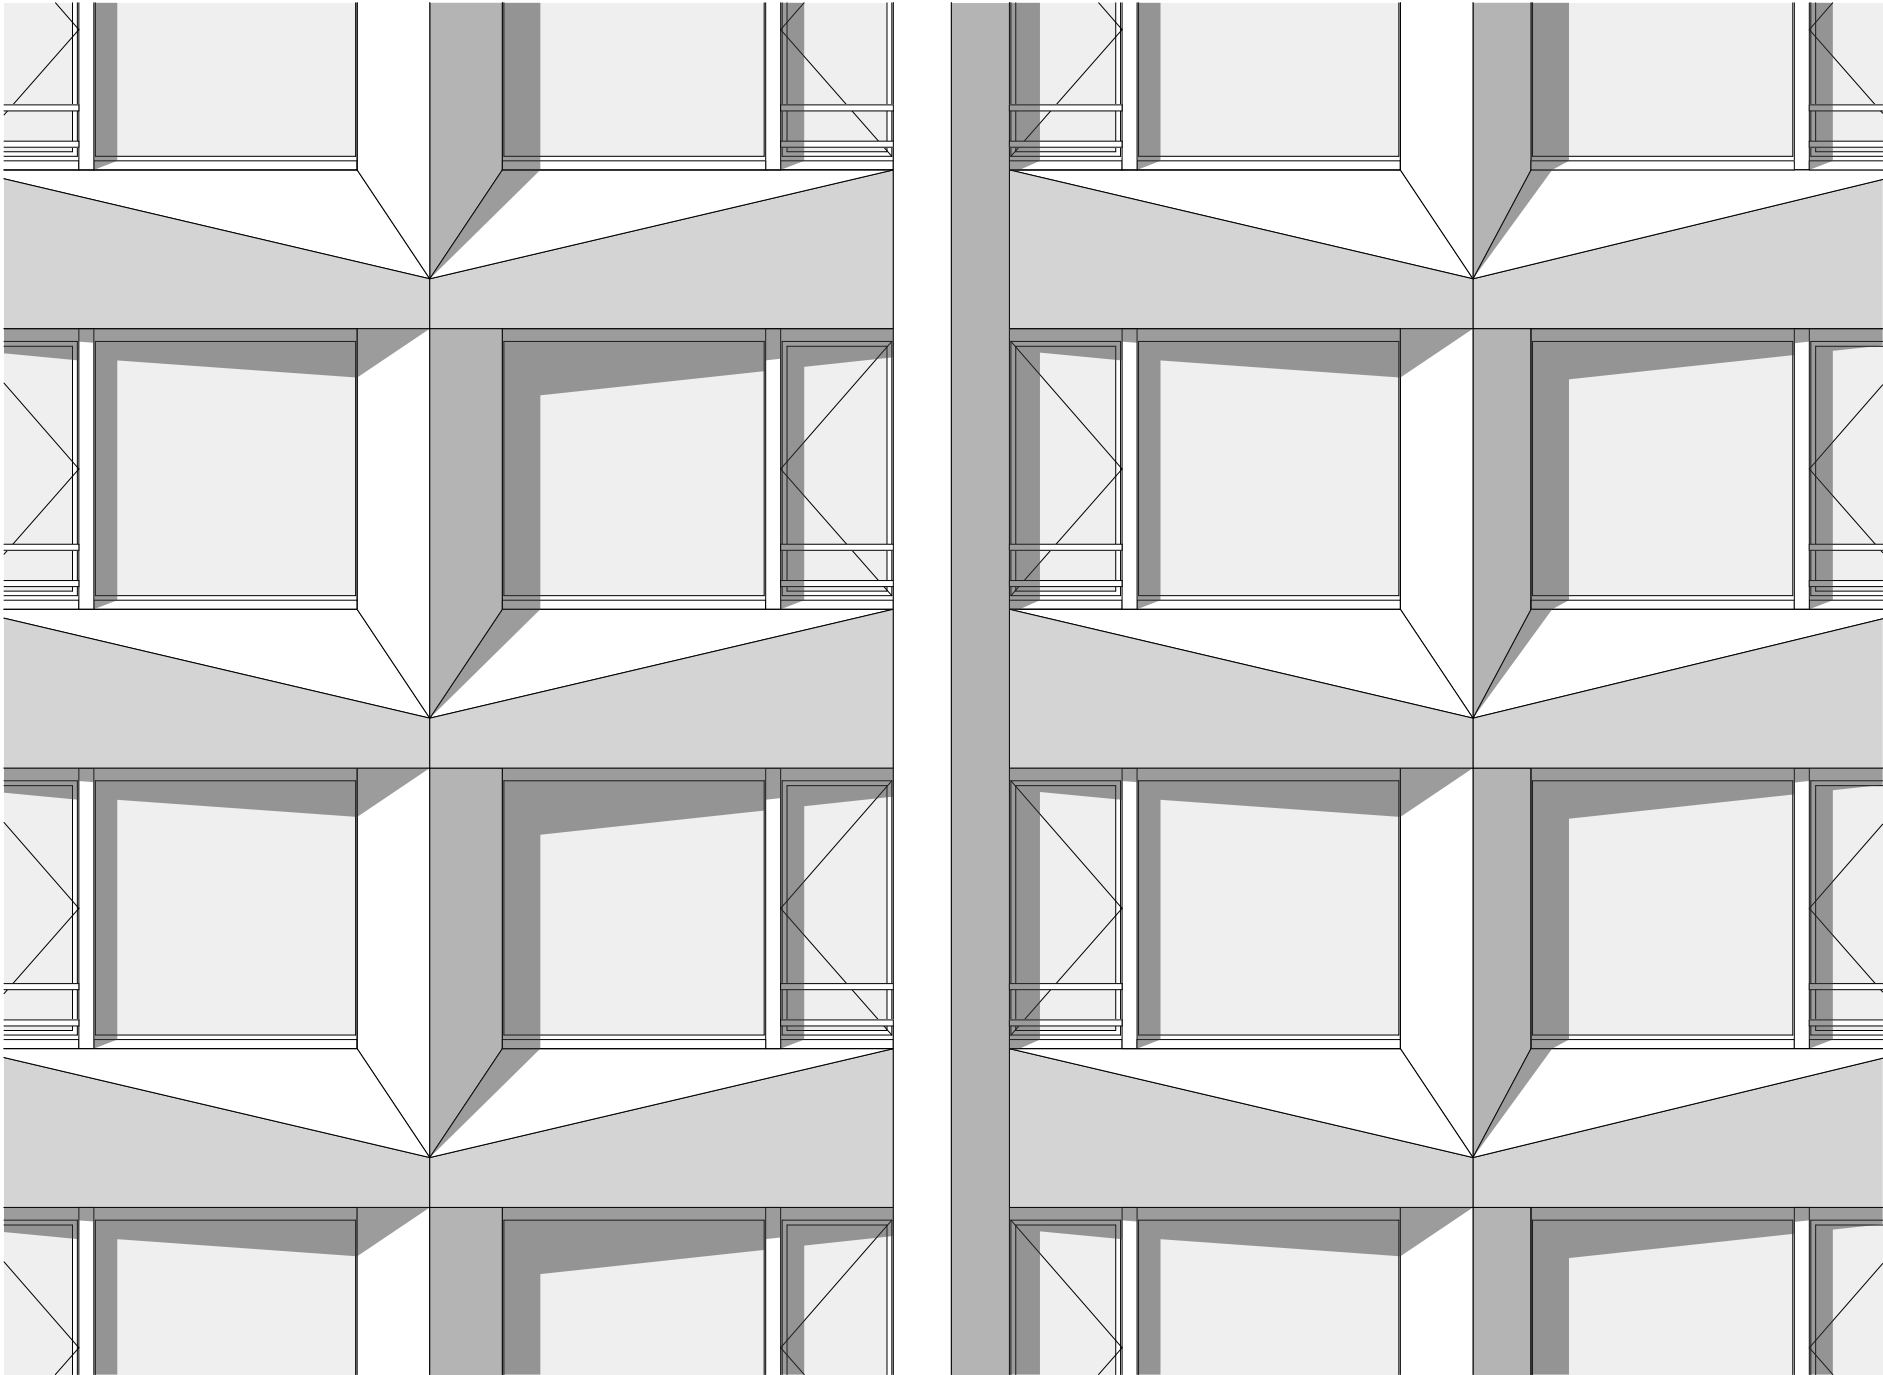


Ansicht

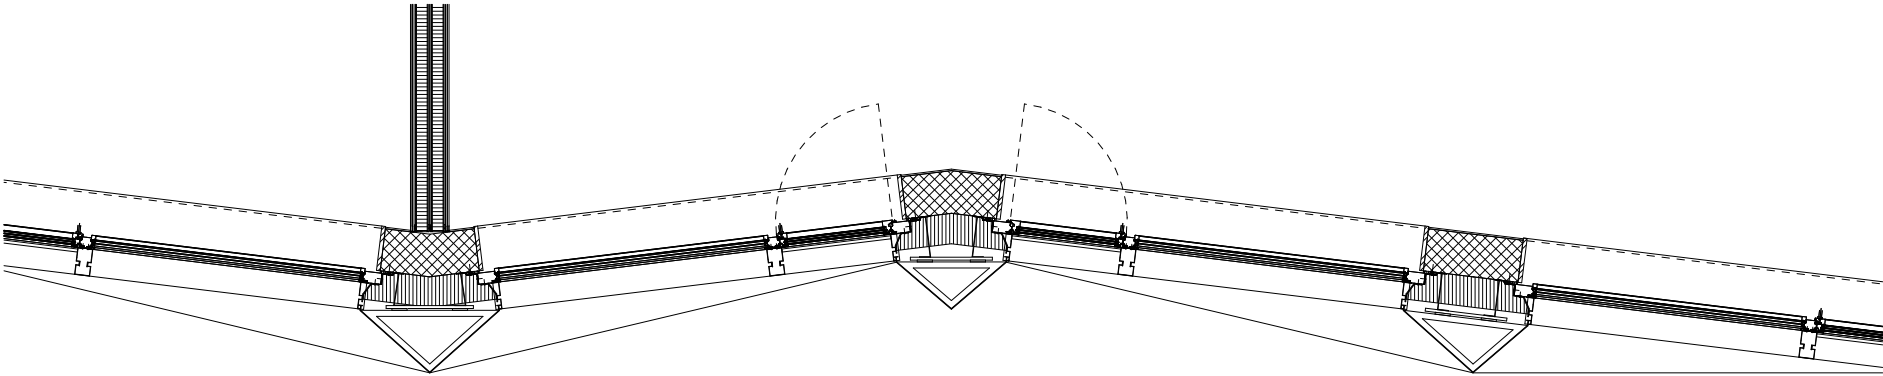

Grundriss

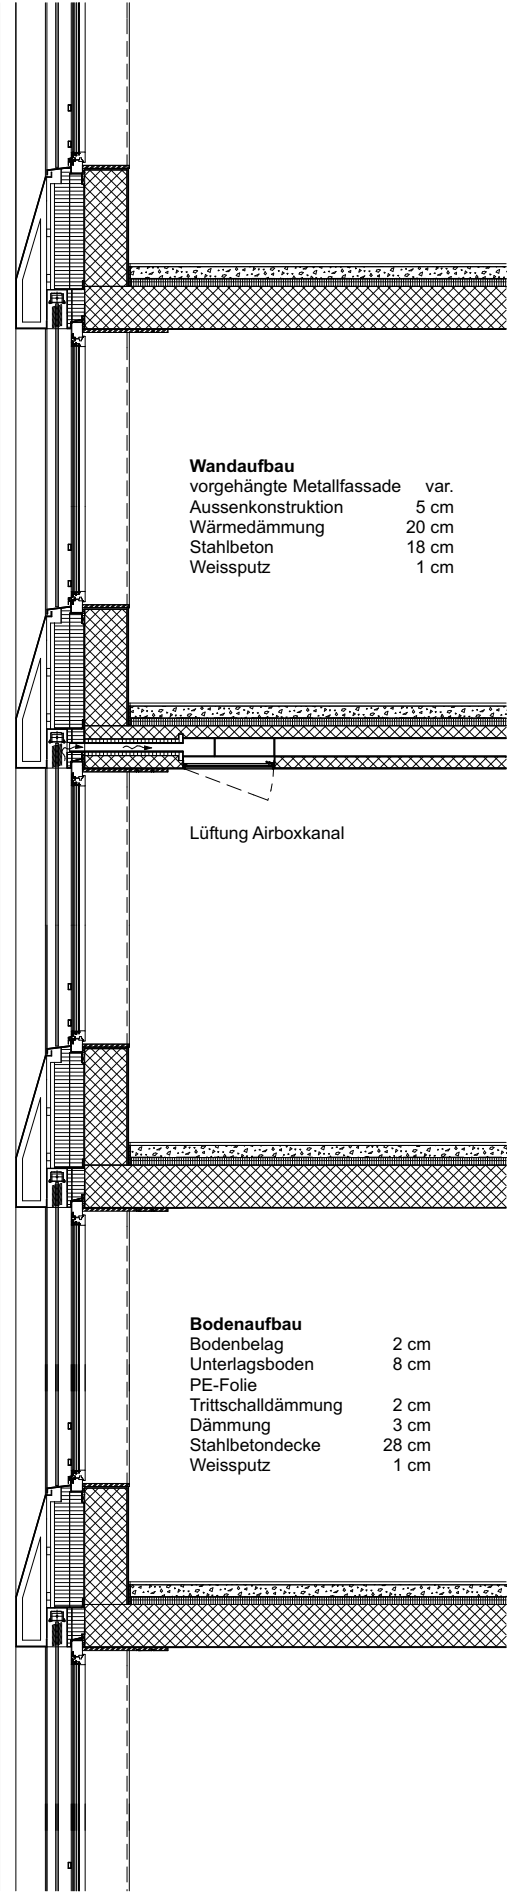

Schnitt

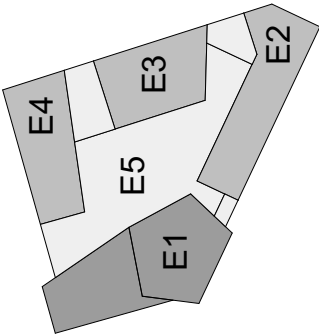

190
Limmatfeld, Baufeld E - Dietikon "LIFE" E1, E5

190 life Fassadenschnitt

Massstab	1:50	Gez.	hbf	Plotdatum	Mittwoch, 11. Mai 2016
Plan-Nr.		Grösse	A3	Dateiname	160329_life_fassadendetail.pla
		huggenbergerfries		Badenerstrasse 156 8004 Zürich	
		Architekten AG ETH SIA BSA		T 044 298 88 70 mail@hbf.ch	
		www.hbf.ch			