


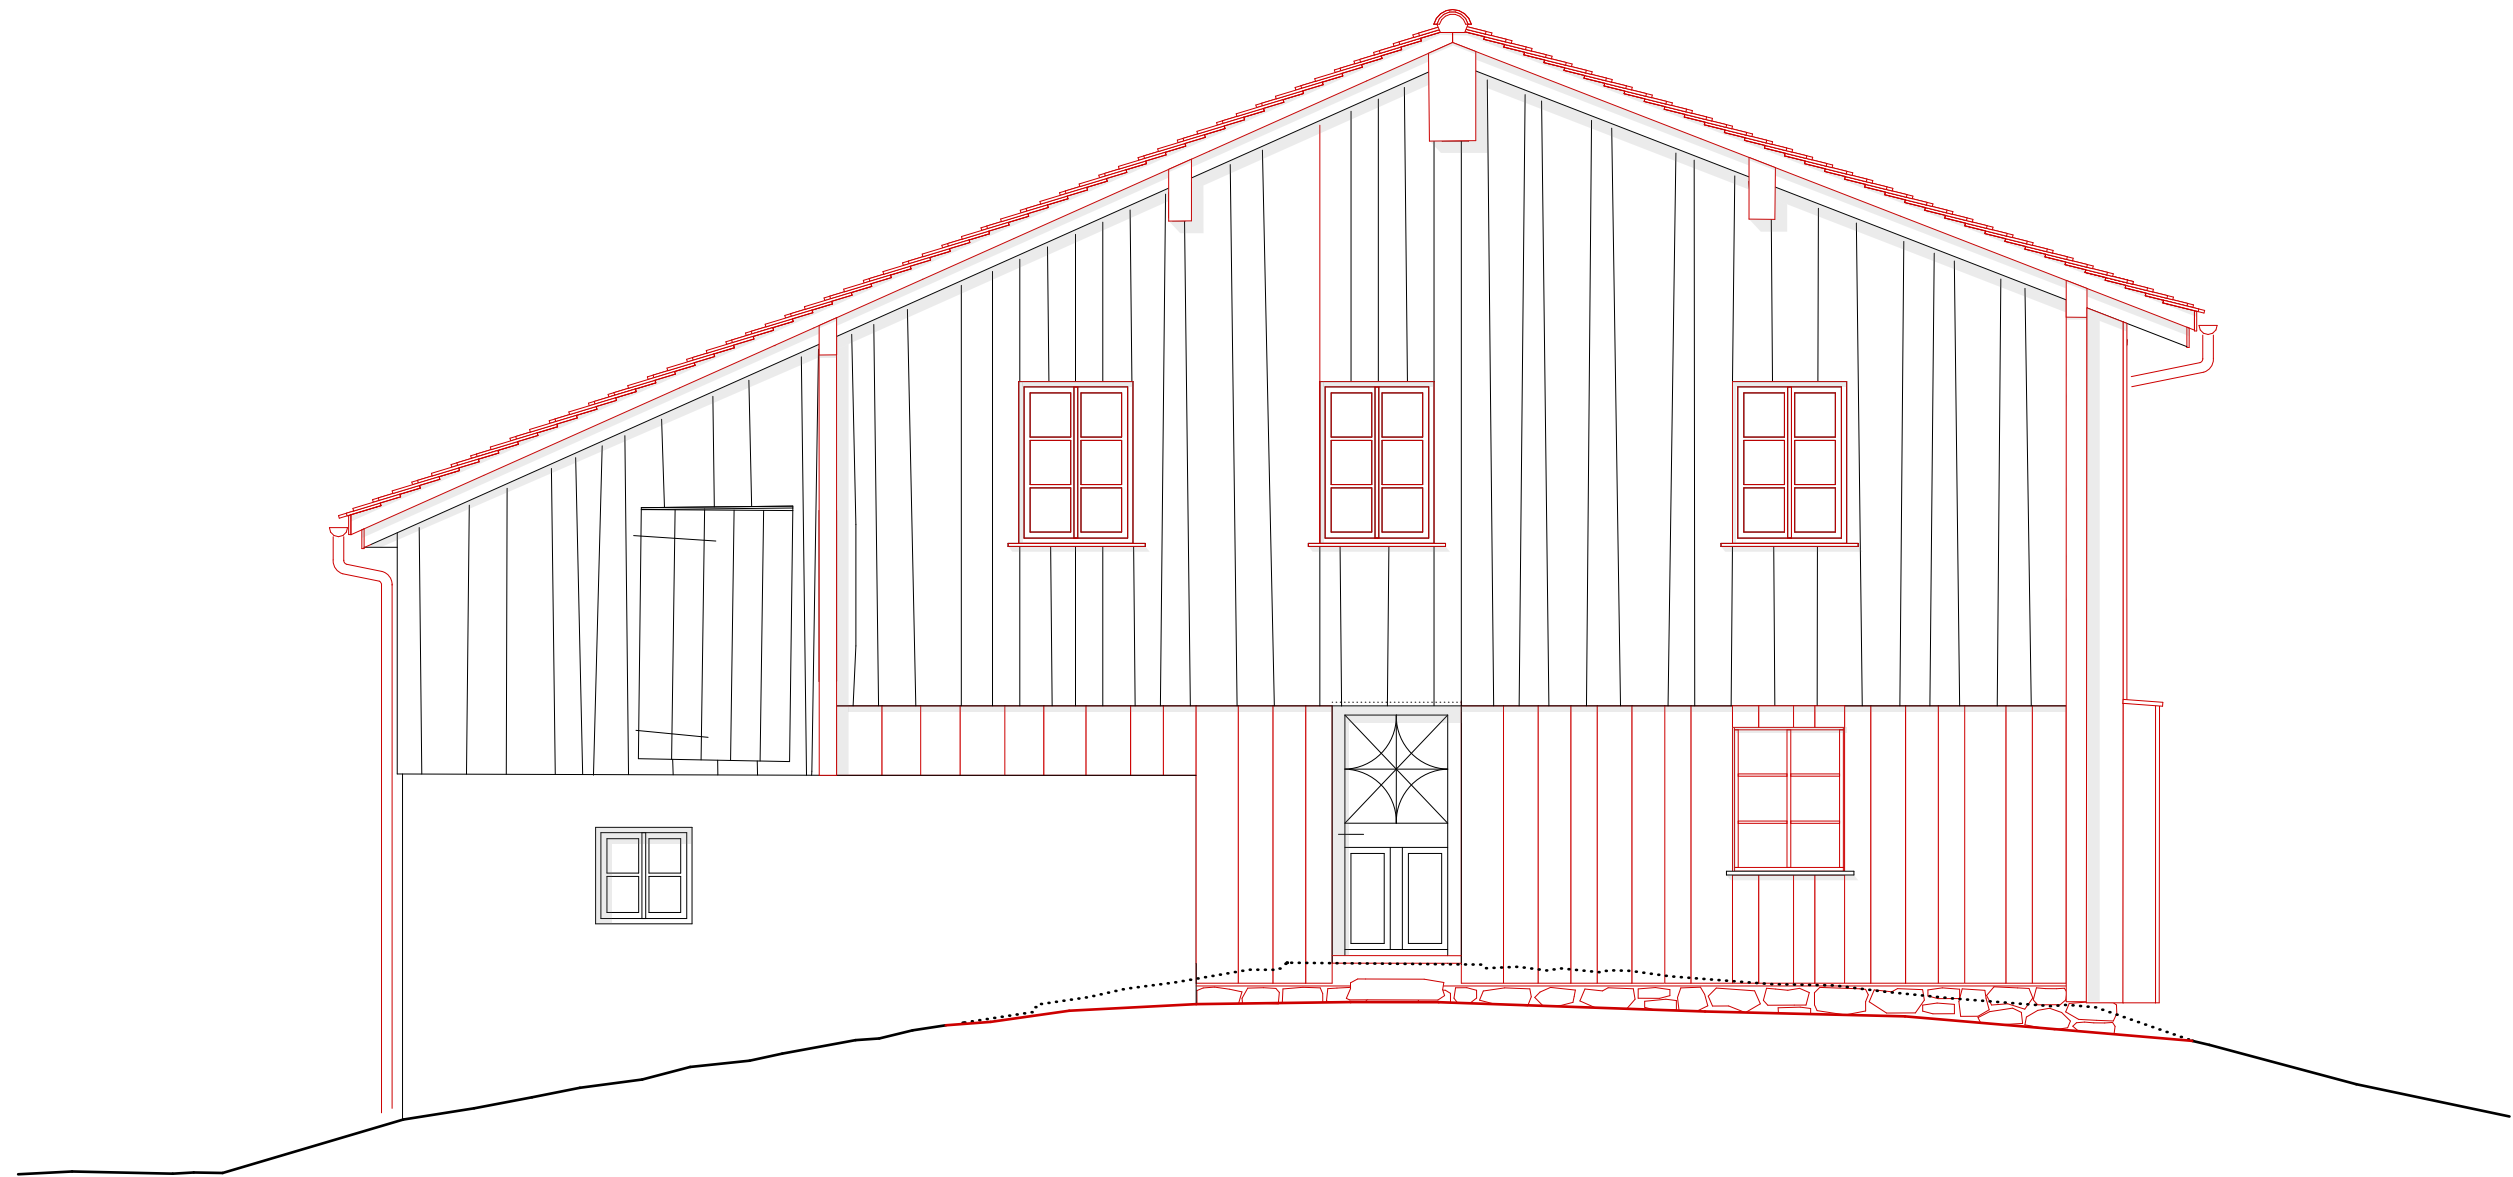

Phase 51 - Ausführung

Fassade - AN Nordost - 1:50

Lauigasse 19 6422 Steinen

RENOVATION HAUS HASLE



0 1 2
+ + + + +

Datum 03.12.24 / Format A3 / Plannummer 83.51.2.3.4

Baumann Lukas Architektur AG BSA SIA
Klybeckstrasse 141, Gebäude - 102, 4057 Basel
www.baumannlukas.ch --- info@baumannlukas.ch --- 061 683 05 90